


Pompownia główna –przekrój A-A

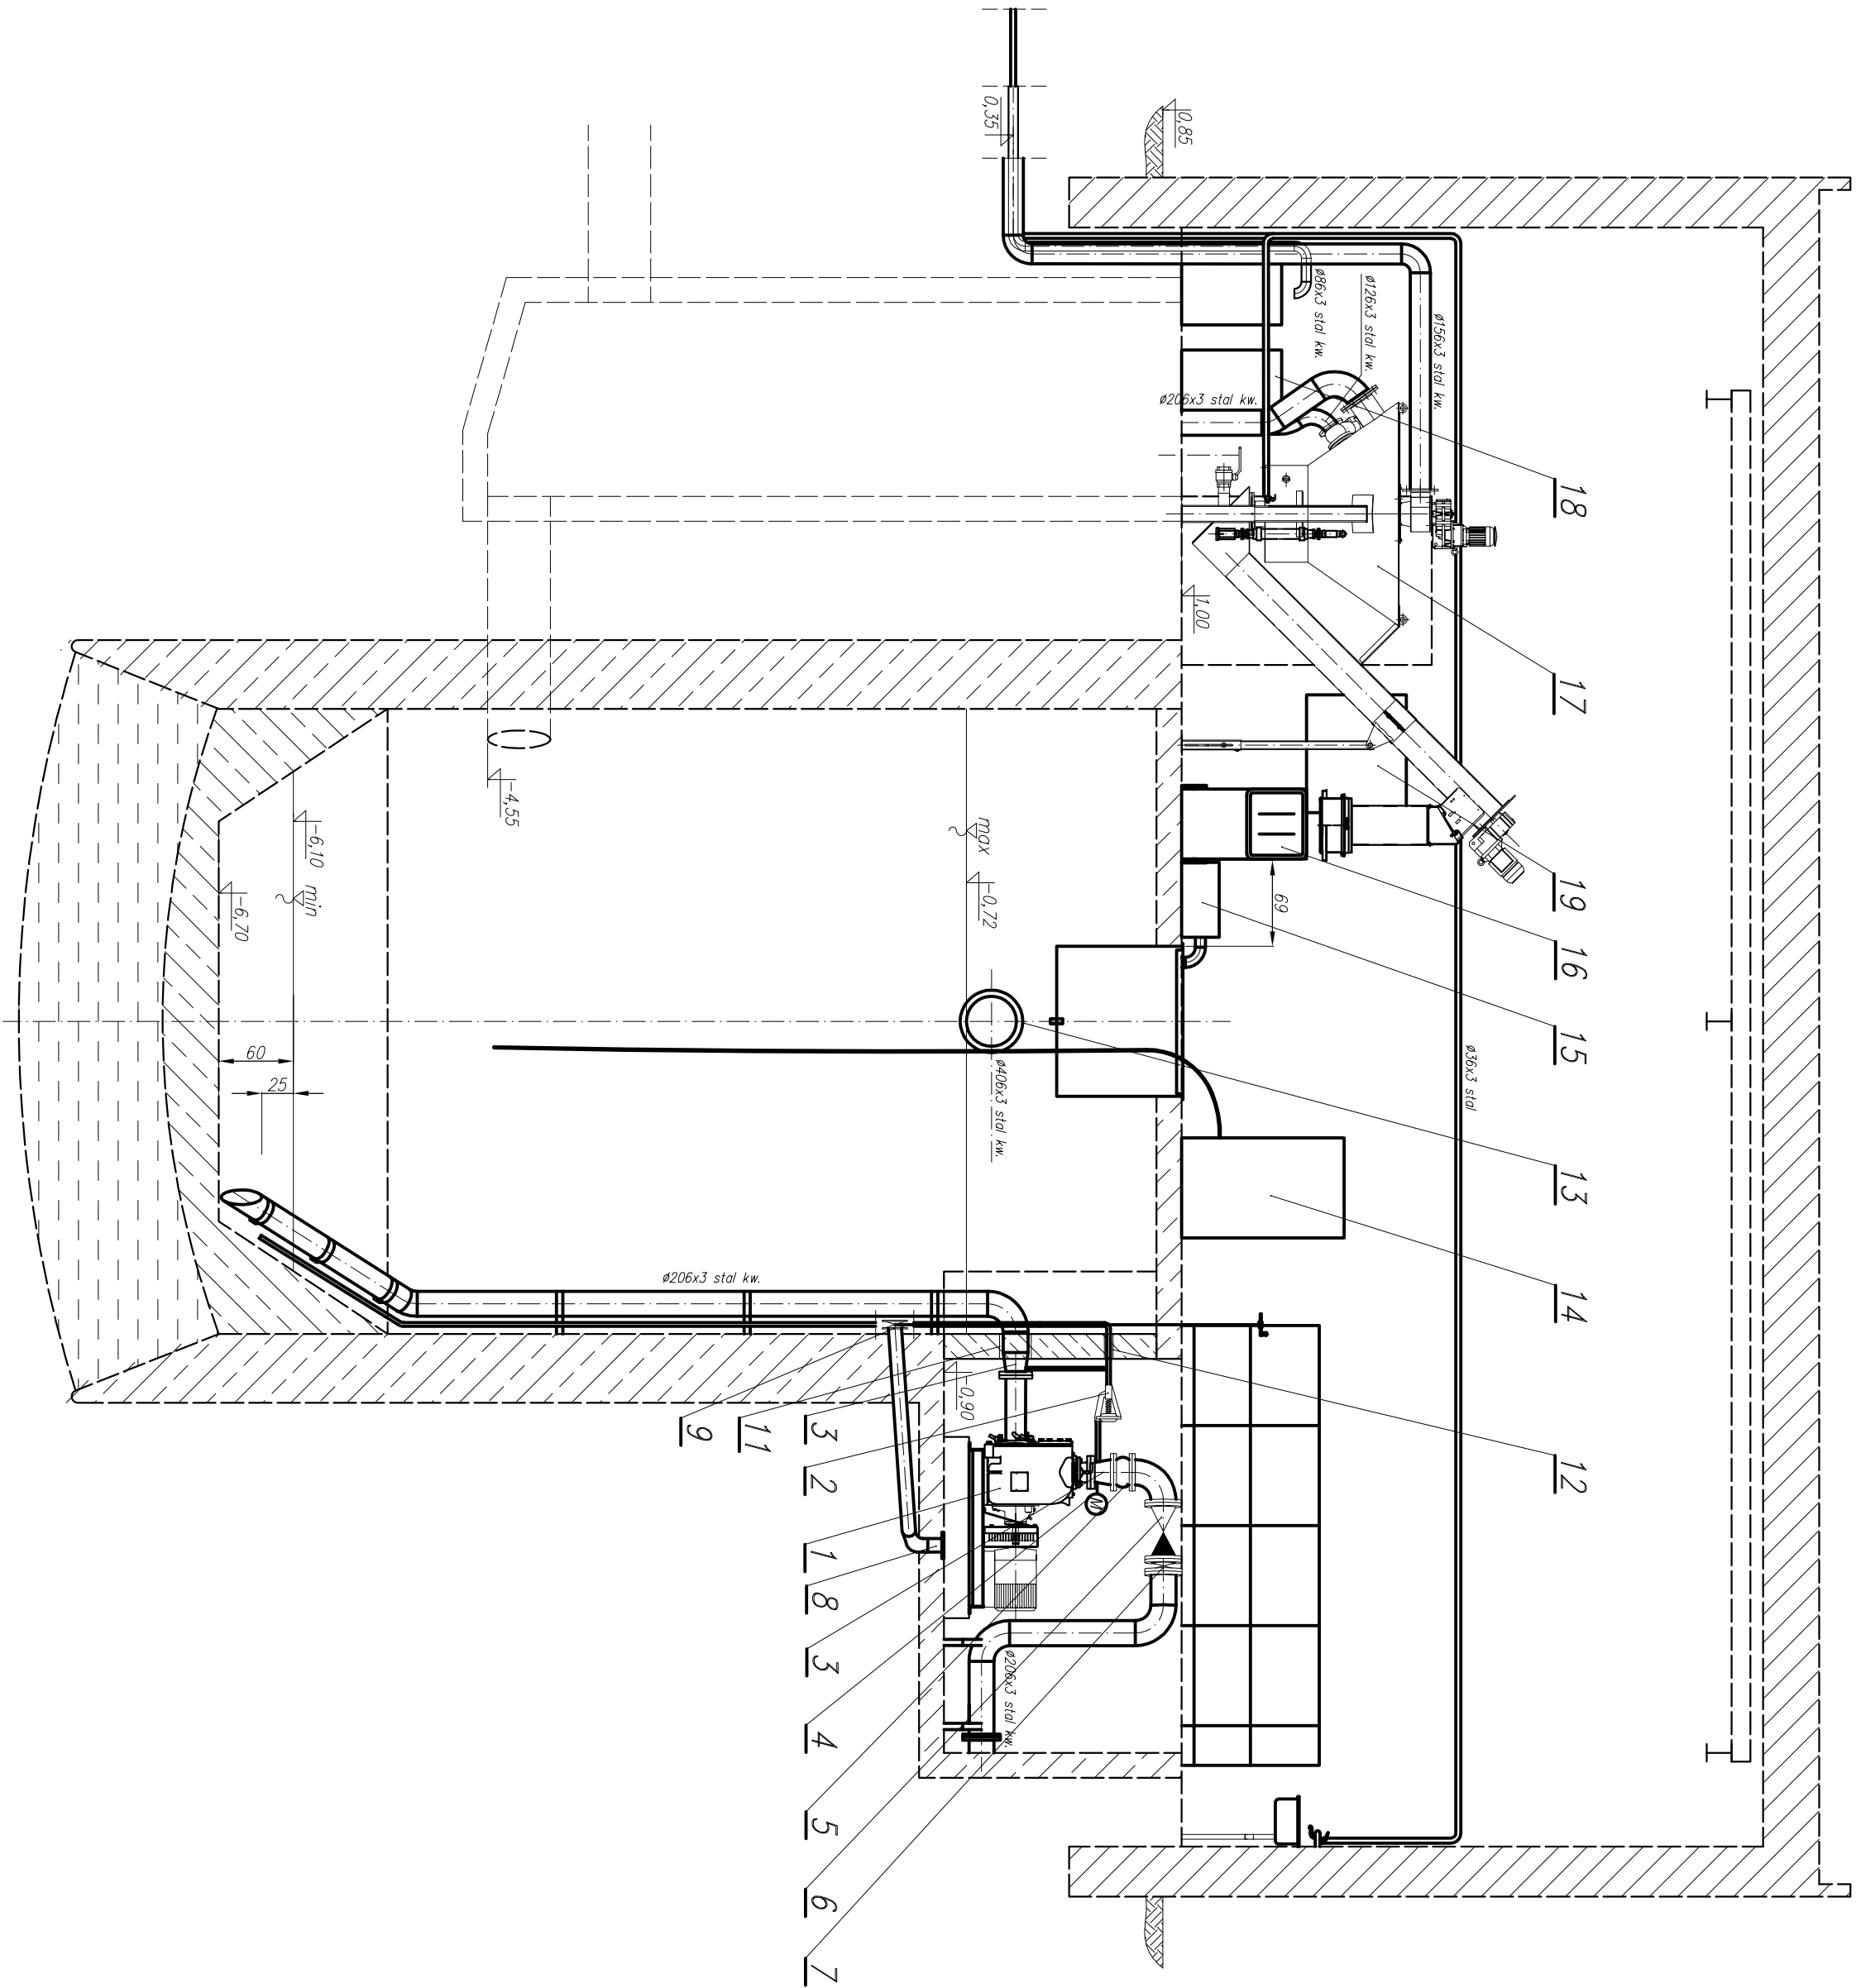

Zestawienie elementów

Lp.	Opis	Ilość
1	Agregat pompowy U6460S-B/FM z silnikiem 2Sg225x4	2
2	Zawór odpiętrzający typu GRP33-07	2
3	Redukcja spawana symetryczna Ø156/206x6, stal kwasoodporna	4
4	Manometr	2
5	Kompensator elastomerowy	2
6	Zawór zwrotny kulowy DN200 typ HDL, prod. Flygt	2
7	Zasuwka nożowa z napędem ręcznym DN200, prod. Tehoco	2
8	Wpust podłogowy DN150 – istniejący	1
9	Zasuwka nożowa z napędem ręcznym DN150 z przedłużką, prod. Tehoco	1
10	Ultradźwiękowy czujnik poziomu cieczy FMU231E z zasilaczem RM221N	1
11	Przejście szczelne lancuchowe Dw500, LU-7 10 ogniw	2
12	Przejście szczelne Dm60, GP-SP 35x58	2
13	Przejście szczelne lancuchowe Dw500, LU-7 17 ogniw	1
14	Automatyczna stacja poboru próbek RPS24-1BPF11A1A	1
15	Kompresor DLT-40, prod. Rietschle	1
16	Pojemnik na piasek MGB 140	2
17	Separator – płuczka piasku – Rotamat RoSF4/BG1, prod Huber	1
18	Pojemnik na tłuszcz 60l	2
19	Zespół paneli sterowniczych procesu oczyszczania mechanicznego	1
20	Rura wentylacyjna DN 200 PVC zakończona kominikiem	1

Obiekt:	Gmina	Miejscowość:	Główny projektant	mgr inż. J. Ostojak	Sprawdził	mgr inż. M. Szoldo
	Objazdziszka Ścieków	Rowy	opracował	dr inż. A. Boguski	opracował	inż. R. Pytlak
Stadium opracowania: Nazwa rysunku:						
Branaż:	PB	Pompownia główna				Nr rys.
Sanitarna – technologia						
Przekrój A-A skala 1:50						4.2