



Przekrój A-A

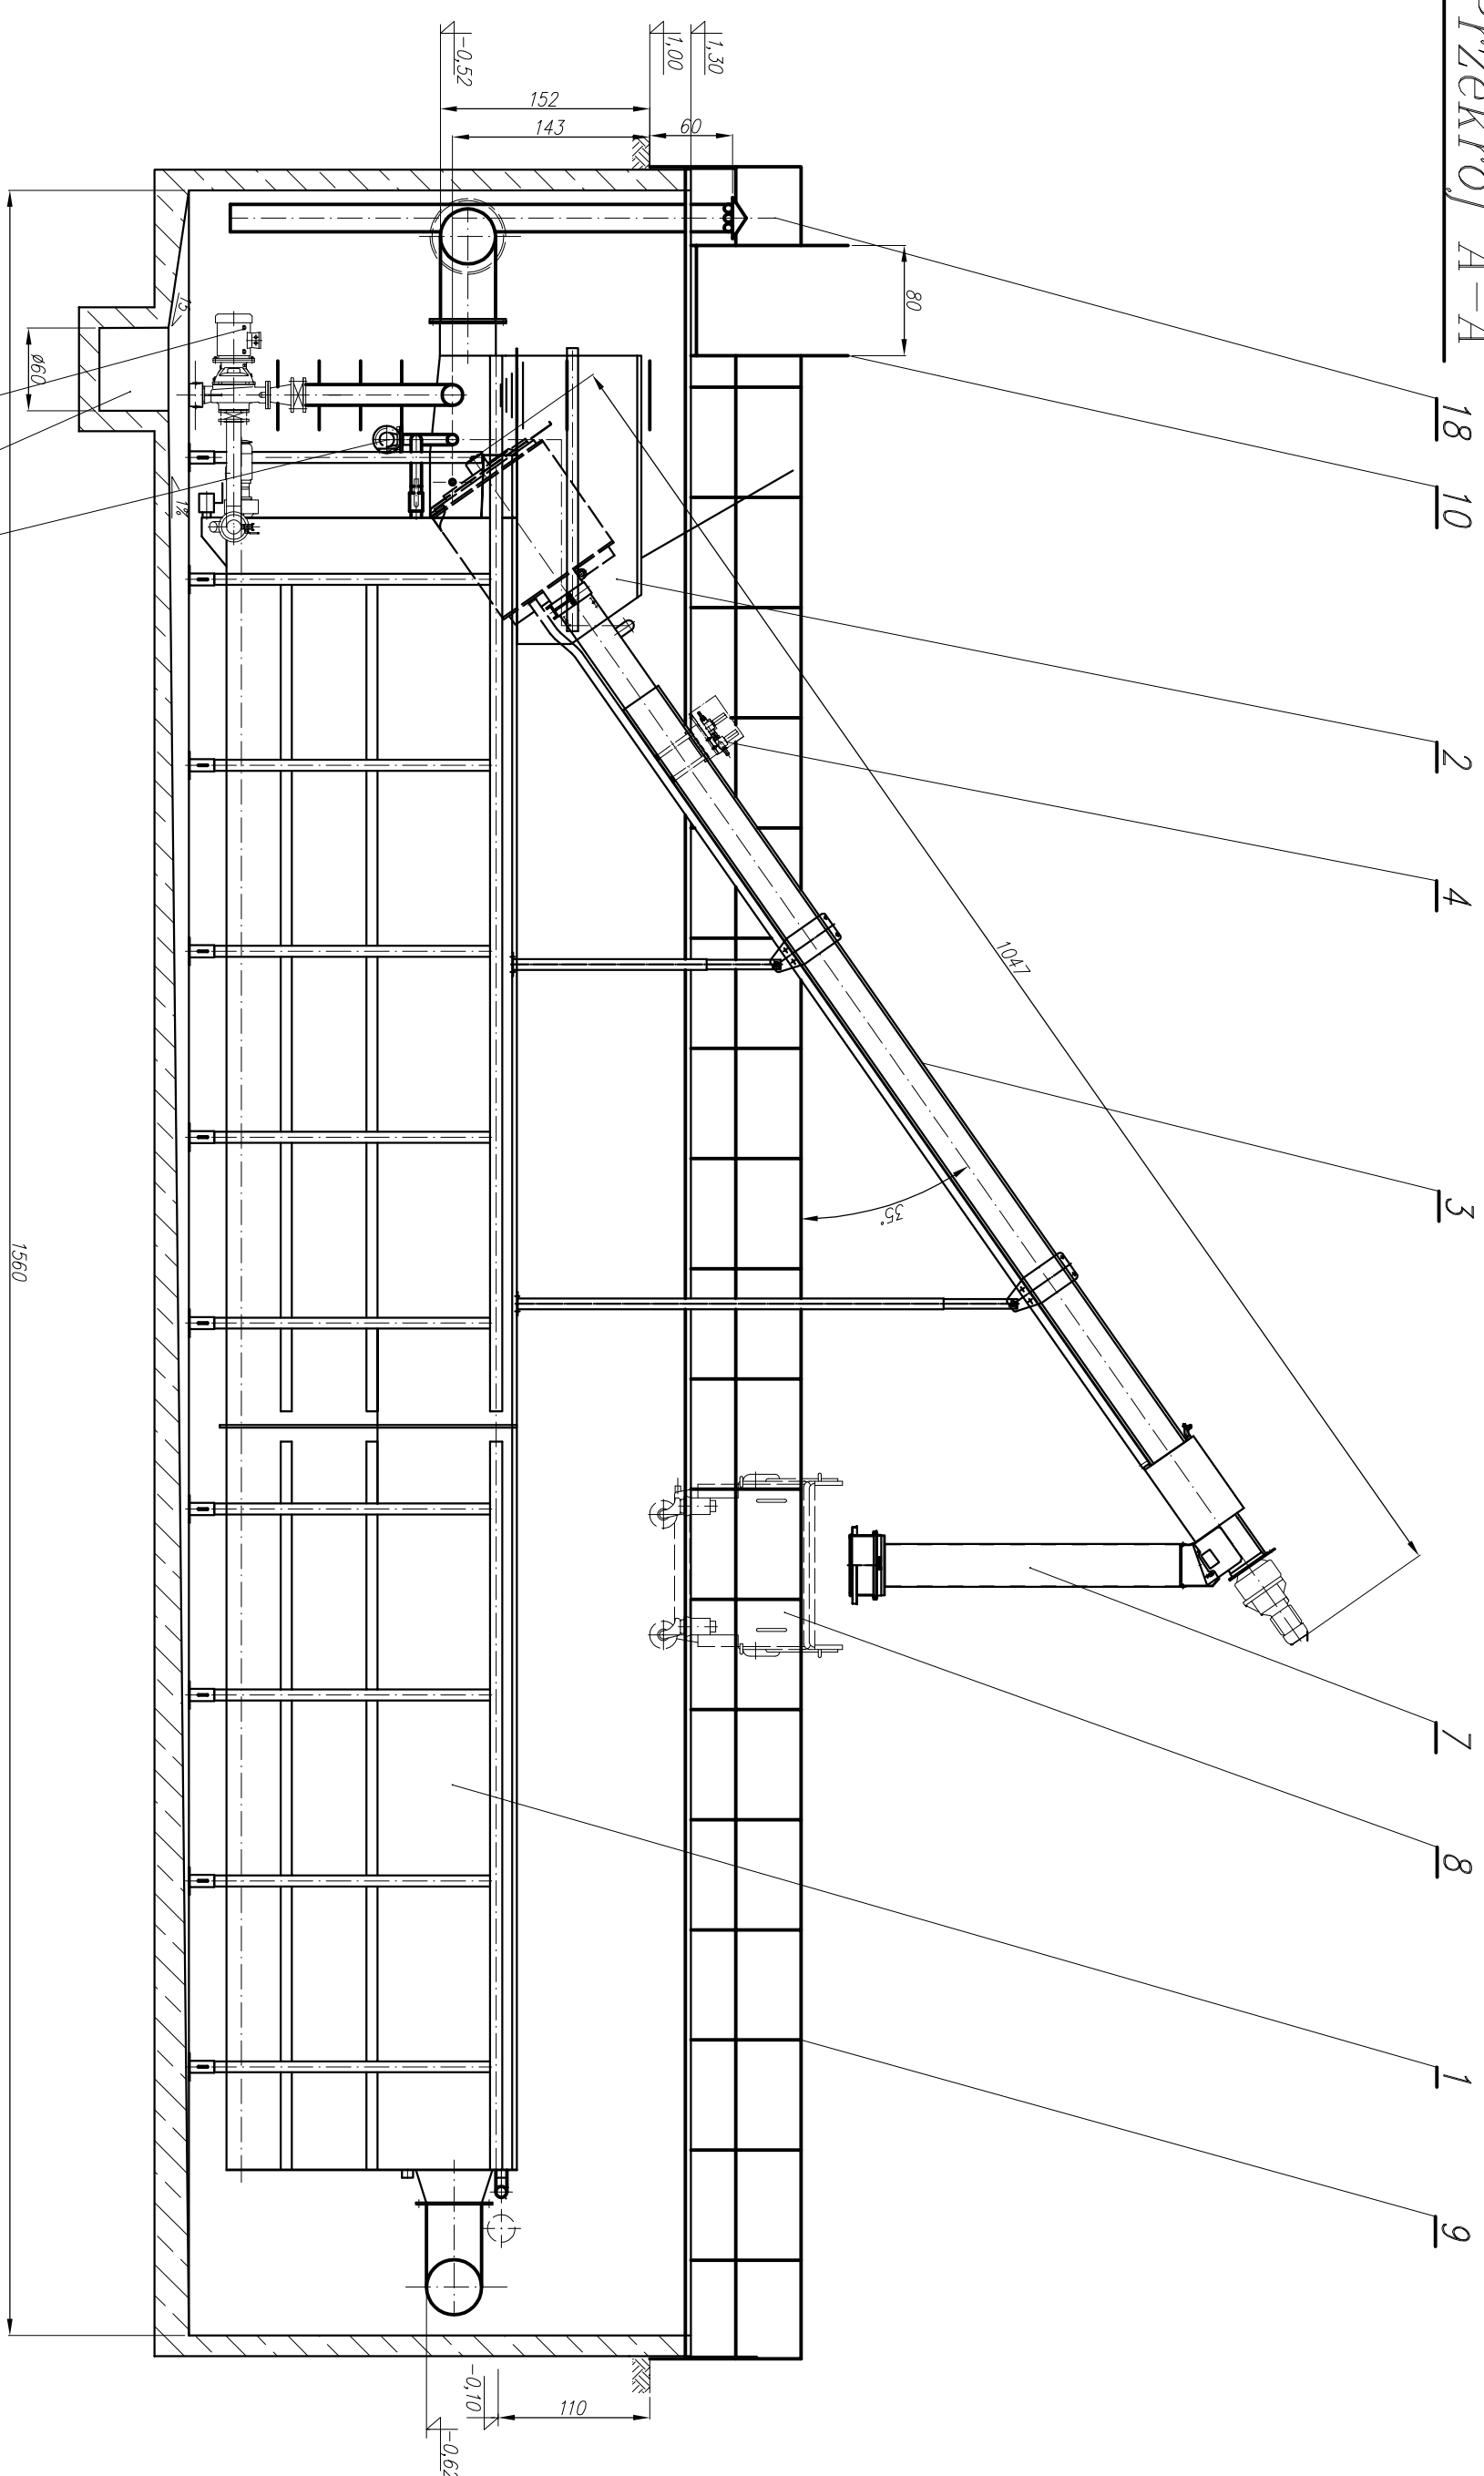


Przekrój B-B

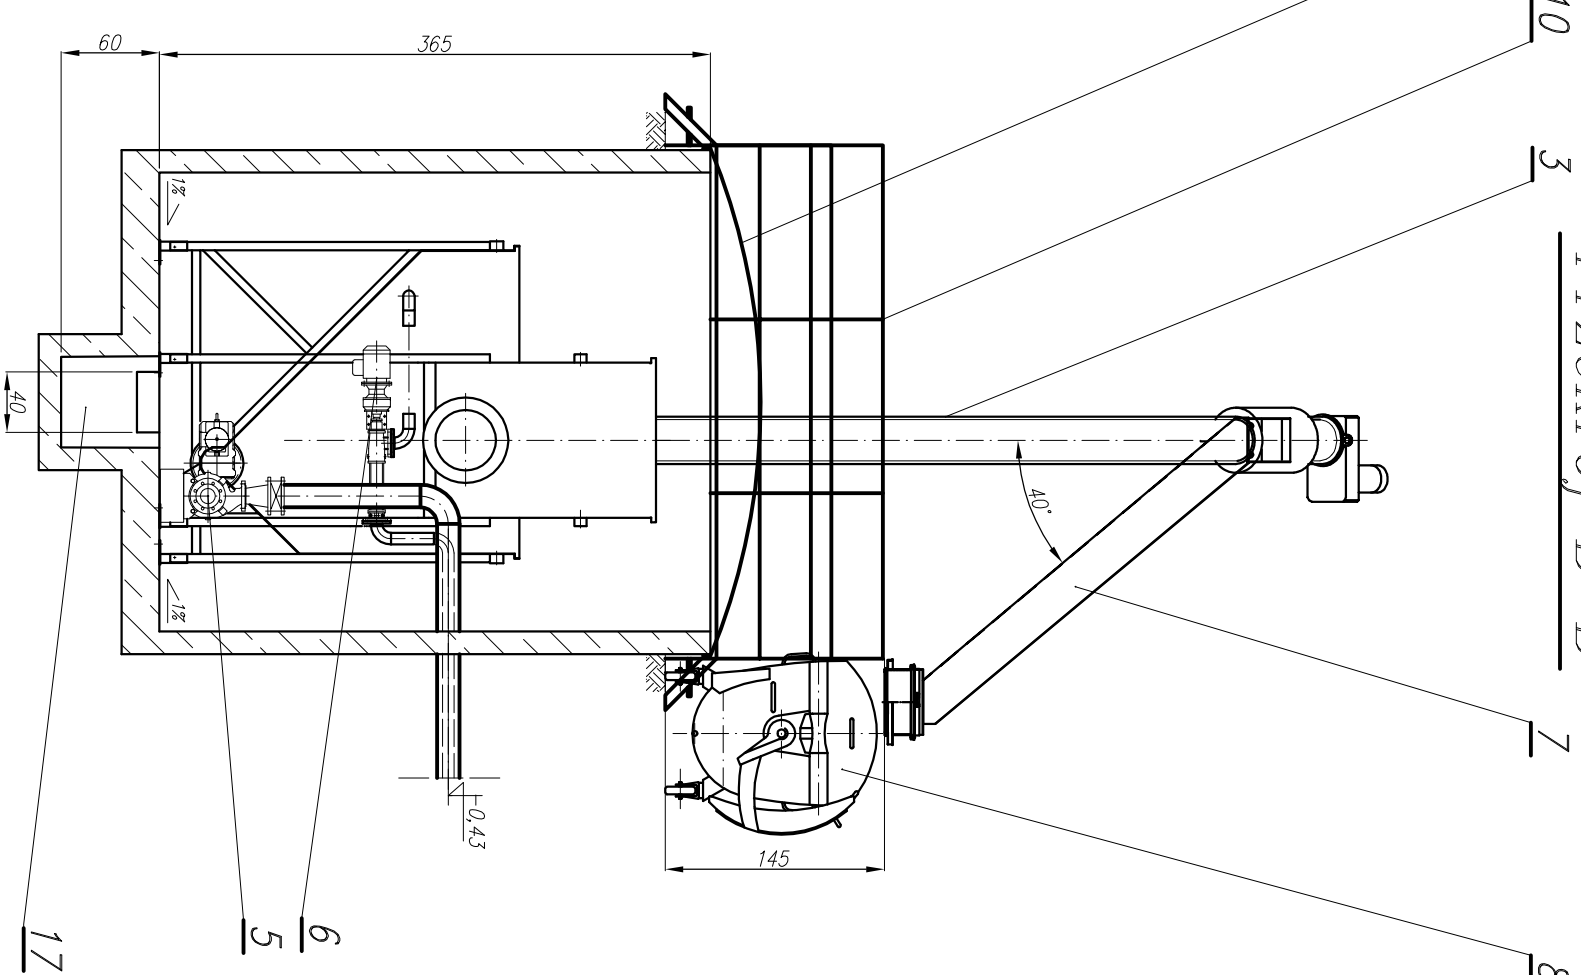

Zestawienie elementów

Lp.	Opis	Ilość
1	Zbiłkowane urządzenie Reklamet Ro 5, prod. HUBER	1
2	Urządzenie czyszczące – Sifo Ro2/1000/2, prod. HUBER	1
3	Osłona termiczna w osłonie ze stali nierdzewnej i z grzałkami, prod. HUBER	1
4	System płukania RGA, prod. HUBER	1
5	Pompa pulp. piaskowej TH90 TY 51-80 HF4/3,0 LB2	1
6	Pompa transportu łuszczy, prod. HUBER	1
7	Rylna zrzutowa zamknięta, prod. HUBER	1
8	Pojemnik na odpady 1100 l	1
9	Barierka ochronna	–
10	Pomost technologiczny z krat RT	–
11	Przejście szczebel łancuchowe Dw500, LU-7 17 ogniw	1
12	Przejście szczebel łancuchowe Dw300, LU-6 12 ogniw	1
13	Przejście szczebel Dw60, GP-SF 35x58	2
14	Przejście szczebel łancuchowe Dw150, LU-5 7 ogniw	1
15	Przejście szczebel łancuchowe Dw200, LU-3 14 ogniw	1
16	Przejście szczebel łancuchowe Dw550, LU-7 19 ogniw	1
17	Zbiornik do odwadniania $\varnothing=60$ cm, h=60 cm	1
18	Rura wentylacyjna DN 200 PVC zakończona kominikiem	1
19	Pokrywa z łamiatu z włozem i otworami ewizyjnymi	–

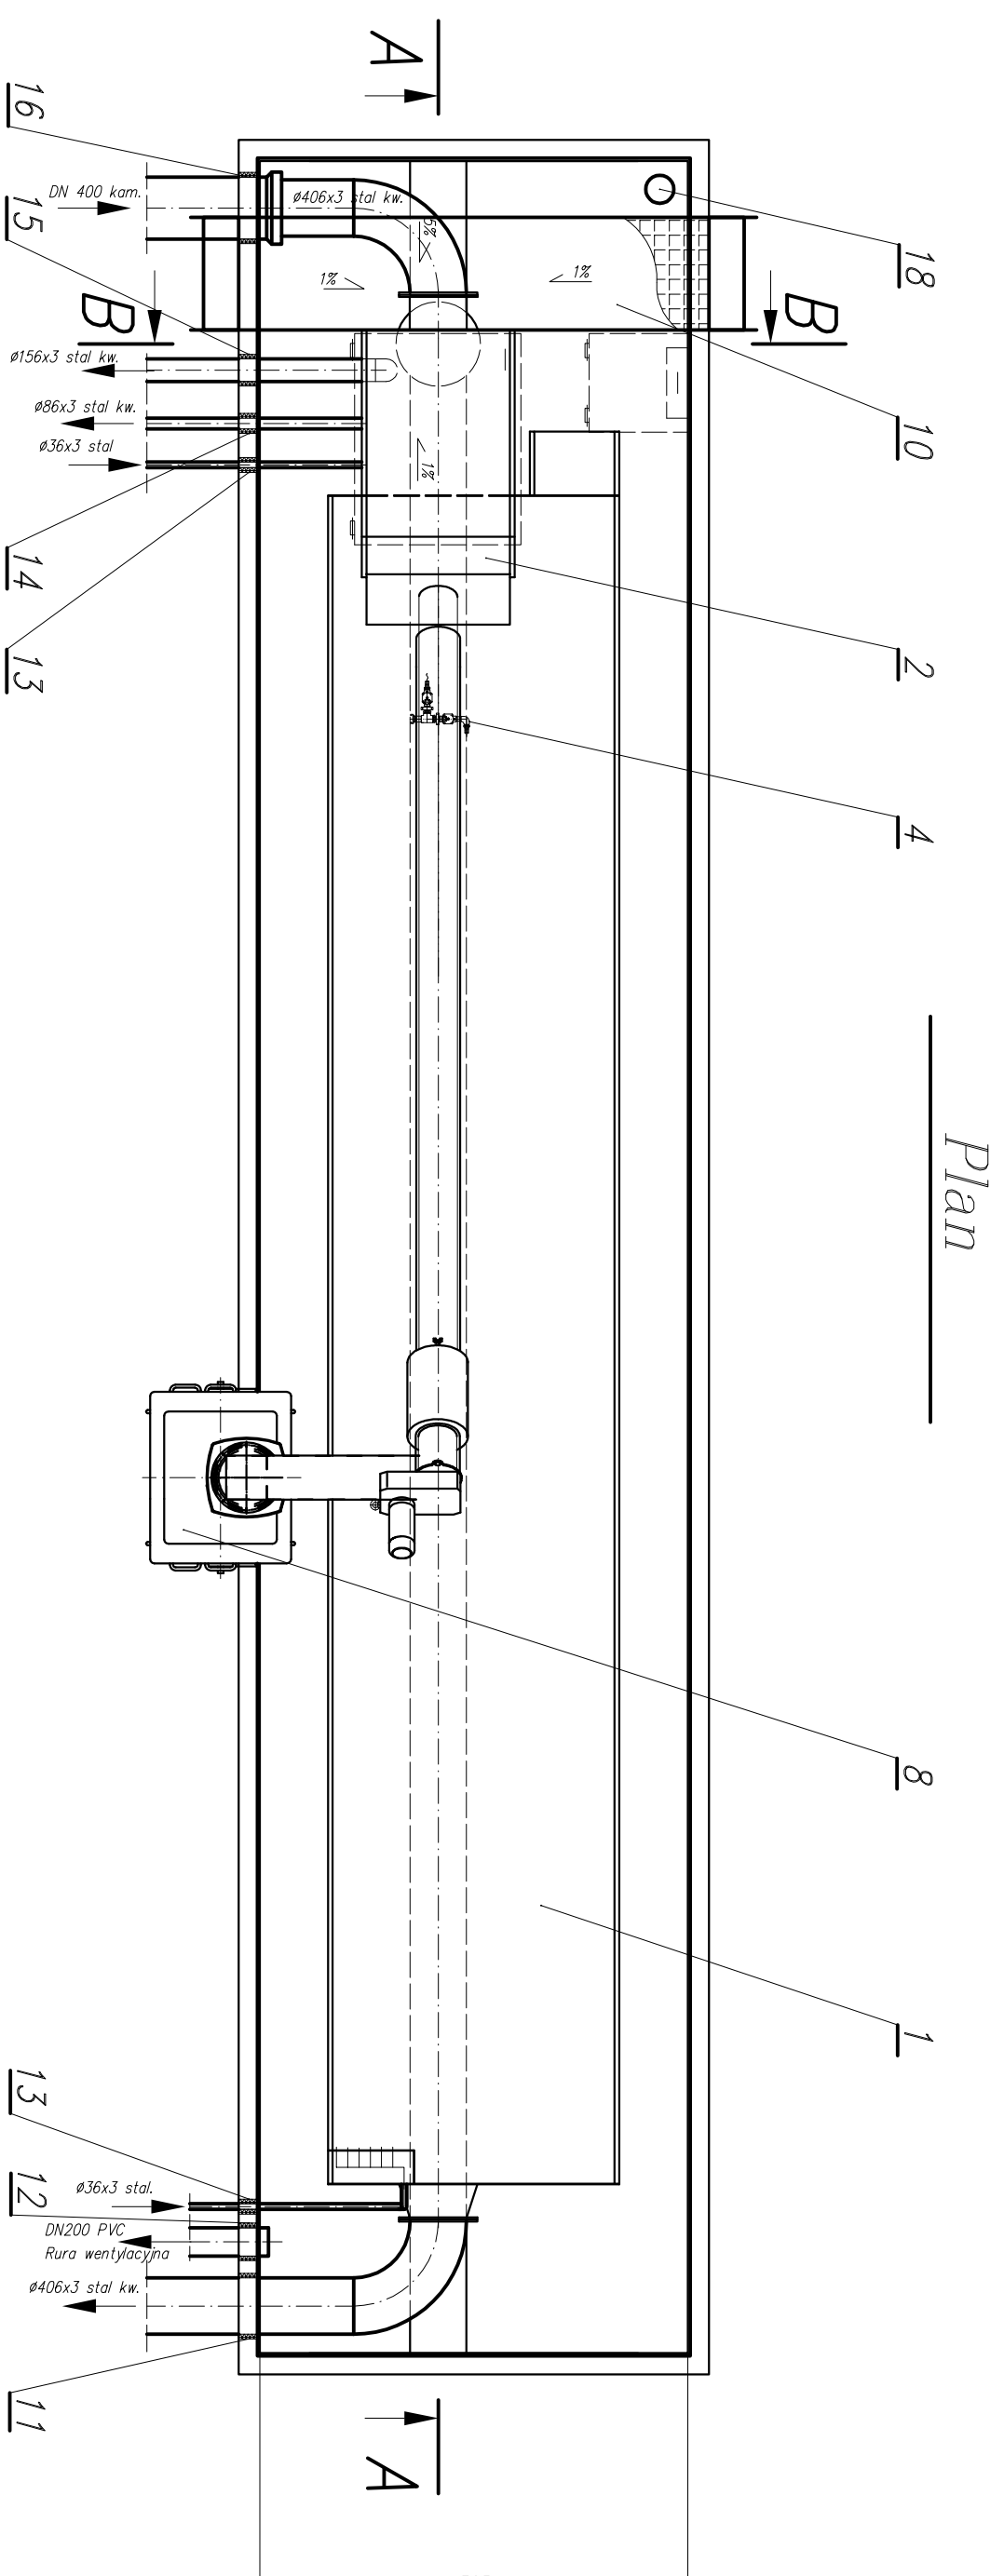

Obiekt:	Gmina		Miejscowość:	Ostrowy	mgr inż.	Sztoldo
	Ocześniejsza Sienków		Rów	projektant	mgr inż.	Sztoldo
				opracował	dr inż.	Pyltak
					inż.	Boguski
Stadium opracowania: Nazwa rysunku:						
Prace:	Zbiłkowane urządzenie					
Sanitarna						
– technologia	ocześniejsza mechanicznego – skłodo 1:50					
PB	Nr rys.					
3.1						