WYKAZ ZBROJENIA

strona 1

TEMAT OPRACOWANIA	*ZESPÓŁ SZKÓŁ SAMORZĄDOWYCH*
ADRES	*76-211 OBJAZDA 95. DZIAŁKA nr 352*
DATA OPRACOWANIA	*maj-10*

ELEMENT	NR PRĘTA	ŚREDNICA	DŁUGOŚĆ	ILOŚĆ	DŁUGOŚĆ [m]				
					ϕ 6	# 10	# 12	# 16	# 20
		ϕ	cm	szt.	A–I	A–III	A–III	A–III	A–III
SCHODY ZEWNĘTRZNE	1	10	430	20		86,0			
	2	10	100	20		20,0			
	3	10	268	16		42,9			
	4	10	194	9		17,5			
	5	10	330	4		13,2			
	6	10	50	12		6,0			
	RAZEM			**m**		185,5			
	Masa 1m			**kg**	0,22	0,62	0,89	1,58	2,46
	Masa wg średnic			**kg**		114,3			
	RAZEM			**kg**	**114,3**				

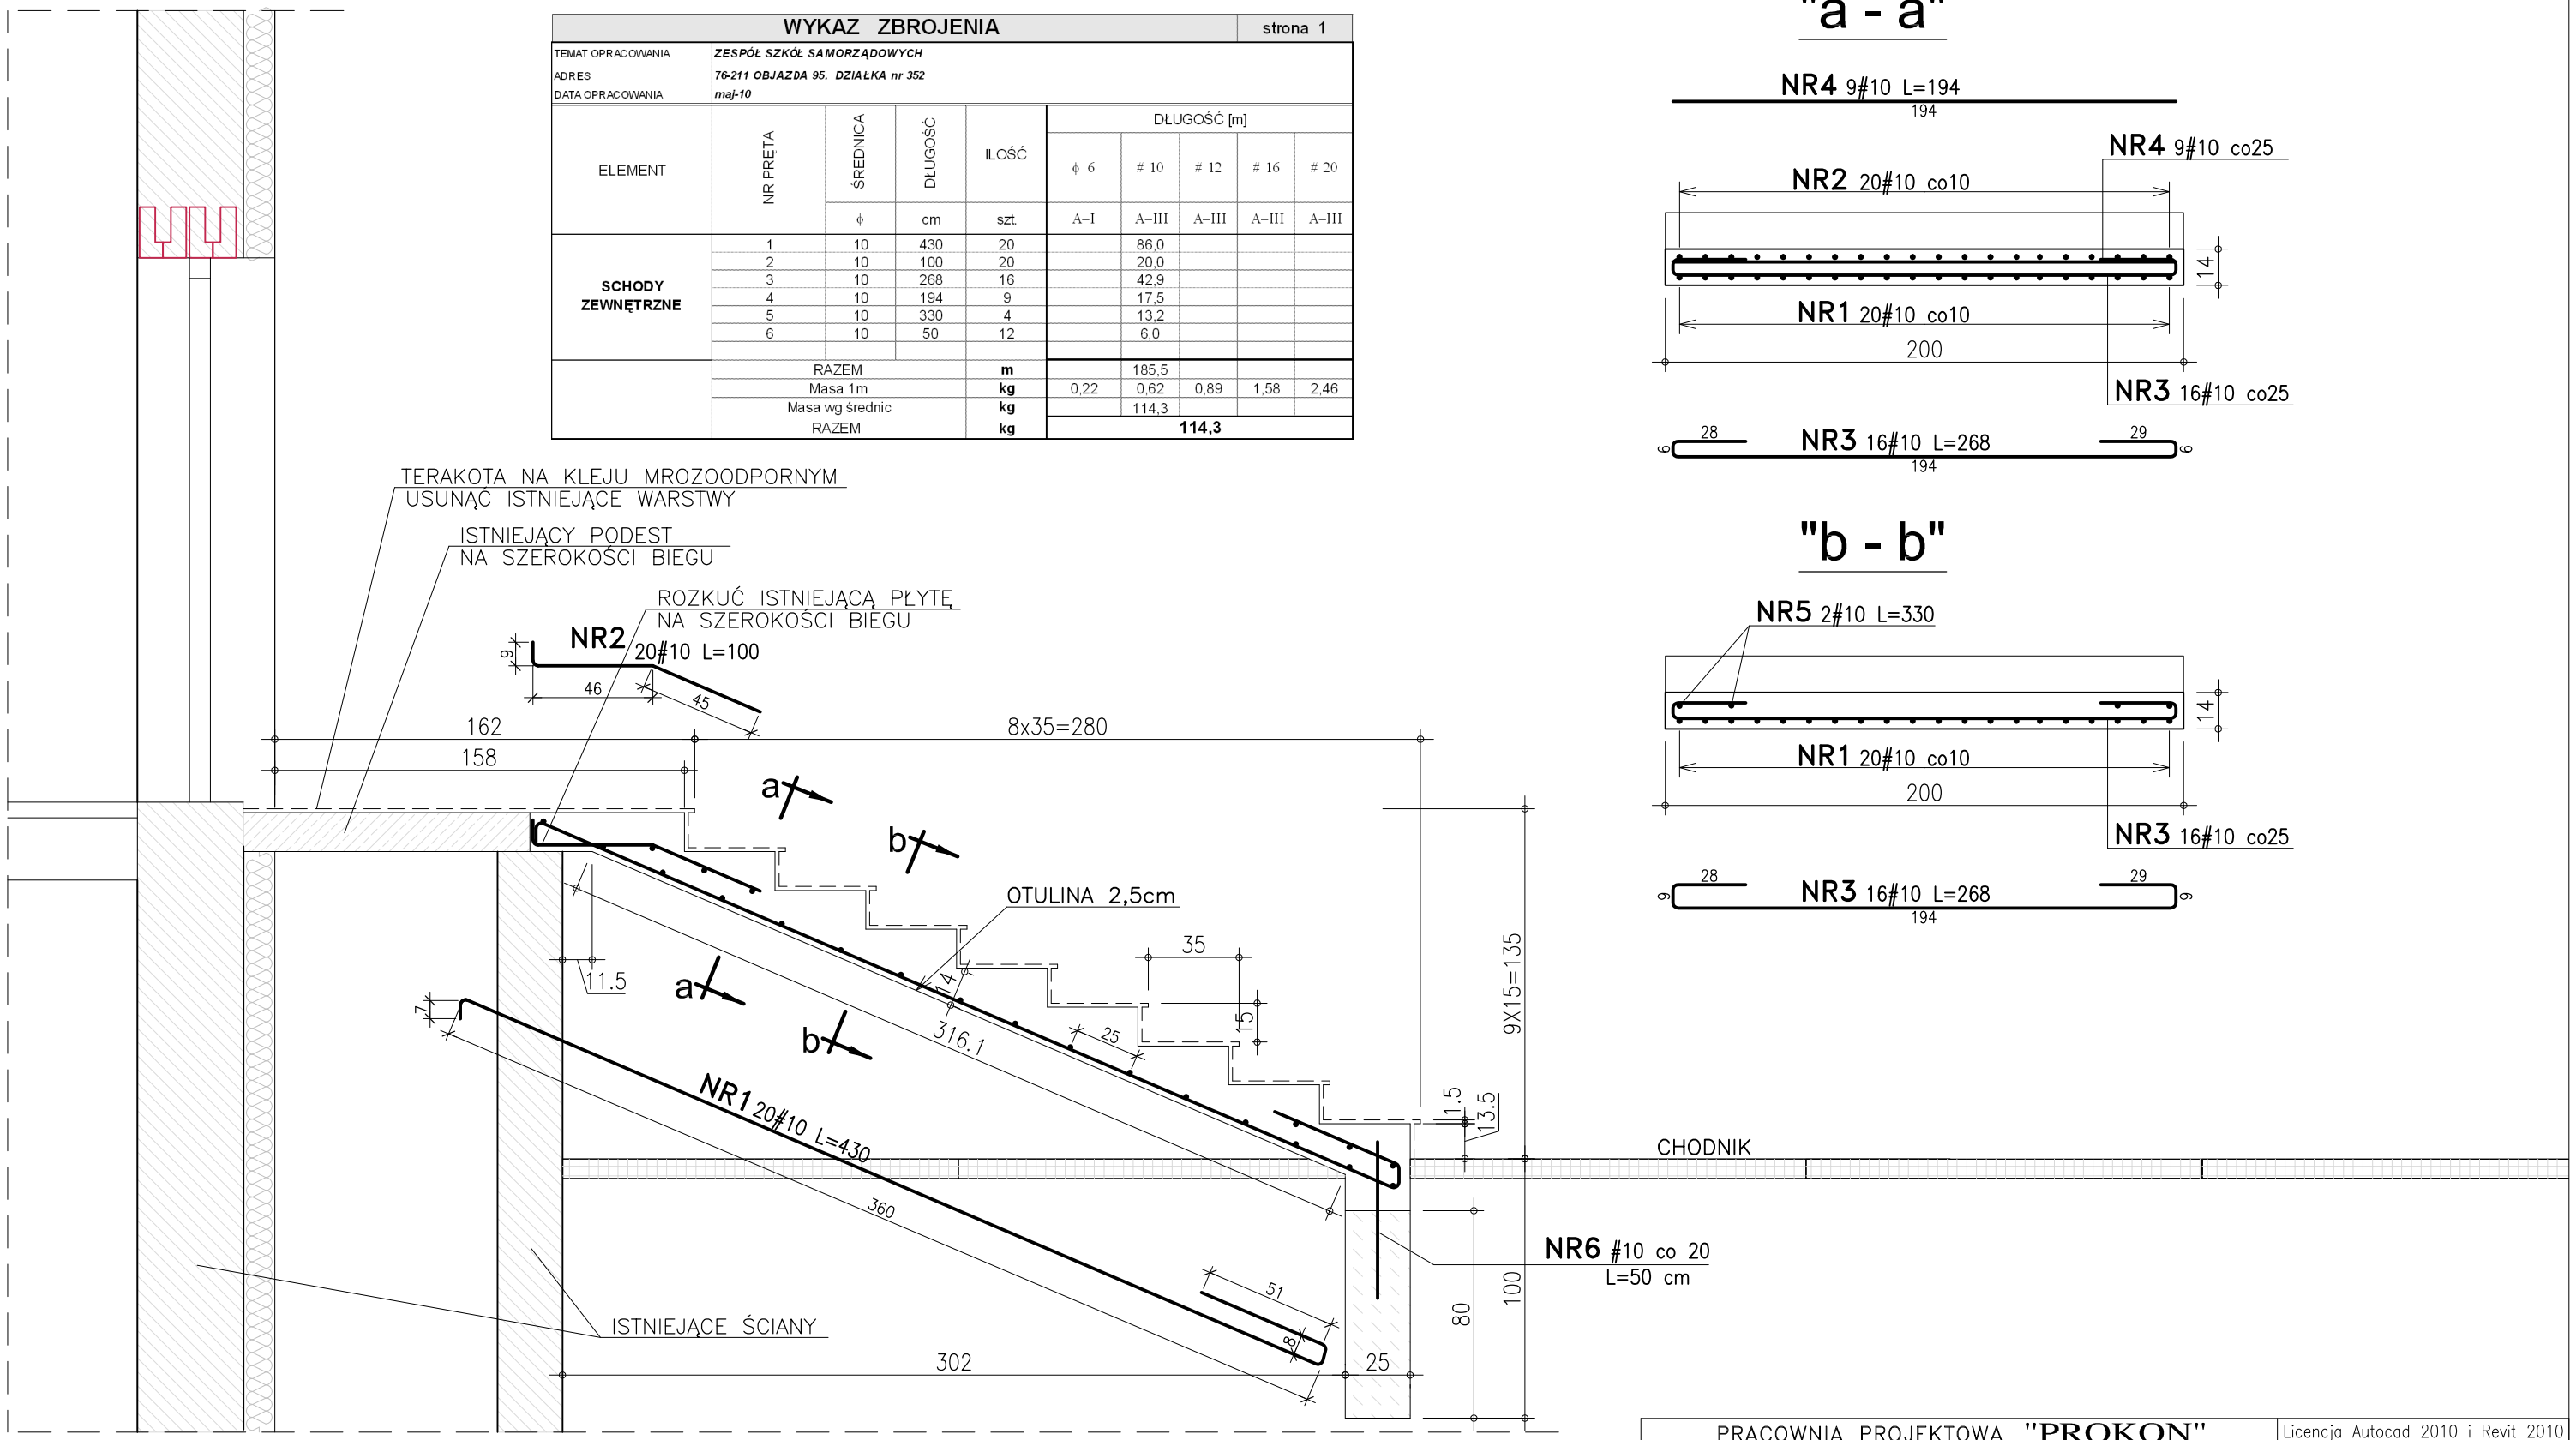

BETON C20/25 (B25)
Mrozoodporność F100
STAL A-IIIN (B500SP) wg PN-H-93220:2006
OTULINA c_{nom}=25mm
do zewnętrznej płaszczyzny prętów

PRACOWNIA PROJEKTOWA "PROKON" 76-200 SŁUPSK, ul. BANACHA 12 TEL. 845-64-80 e-mail: prokon@slupsk.home.pl			Licencja Autocad 2010 i Revit 2010 Dla PROKON Pracownia Projektowa
ZMIANA SPOSOBU UŻYTKOWANIA CZĘŚCI POMIESZCZEŃ W BUDYNKU ZESPOŁU SZKÓŁ SAMORZĄDOWYCH W OBJEŹDZIE NA PLACÓWKĘ INNEJ FORMY WYCHOWANIA PRZEDSZKOLNEGO			SCHODY ZEWNĘTRZNE
ADRES: 76–211 OBJAZDA, OBJAZDA 95, DZIAŁKA 352			Projekt budowlany
INWESTOR: GMINA USTKA, 76–270 USTKA UL. DUNINA 24			KWIECIEŃ 2010
PROJEKTANT	mgr inż. Piotr Hnatiuk upr. konstr. AN/8346/485/83 WBPPSlupsk upr. arch. BK.IIF.7342/63/94 UW Słupsk		1:50 / 7