


RZUT PARTERU 1 : 75

INSTALACJA WOD - KAN.

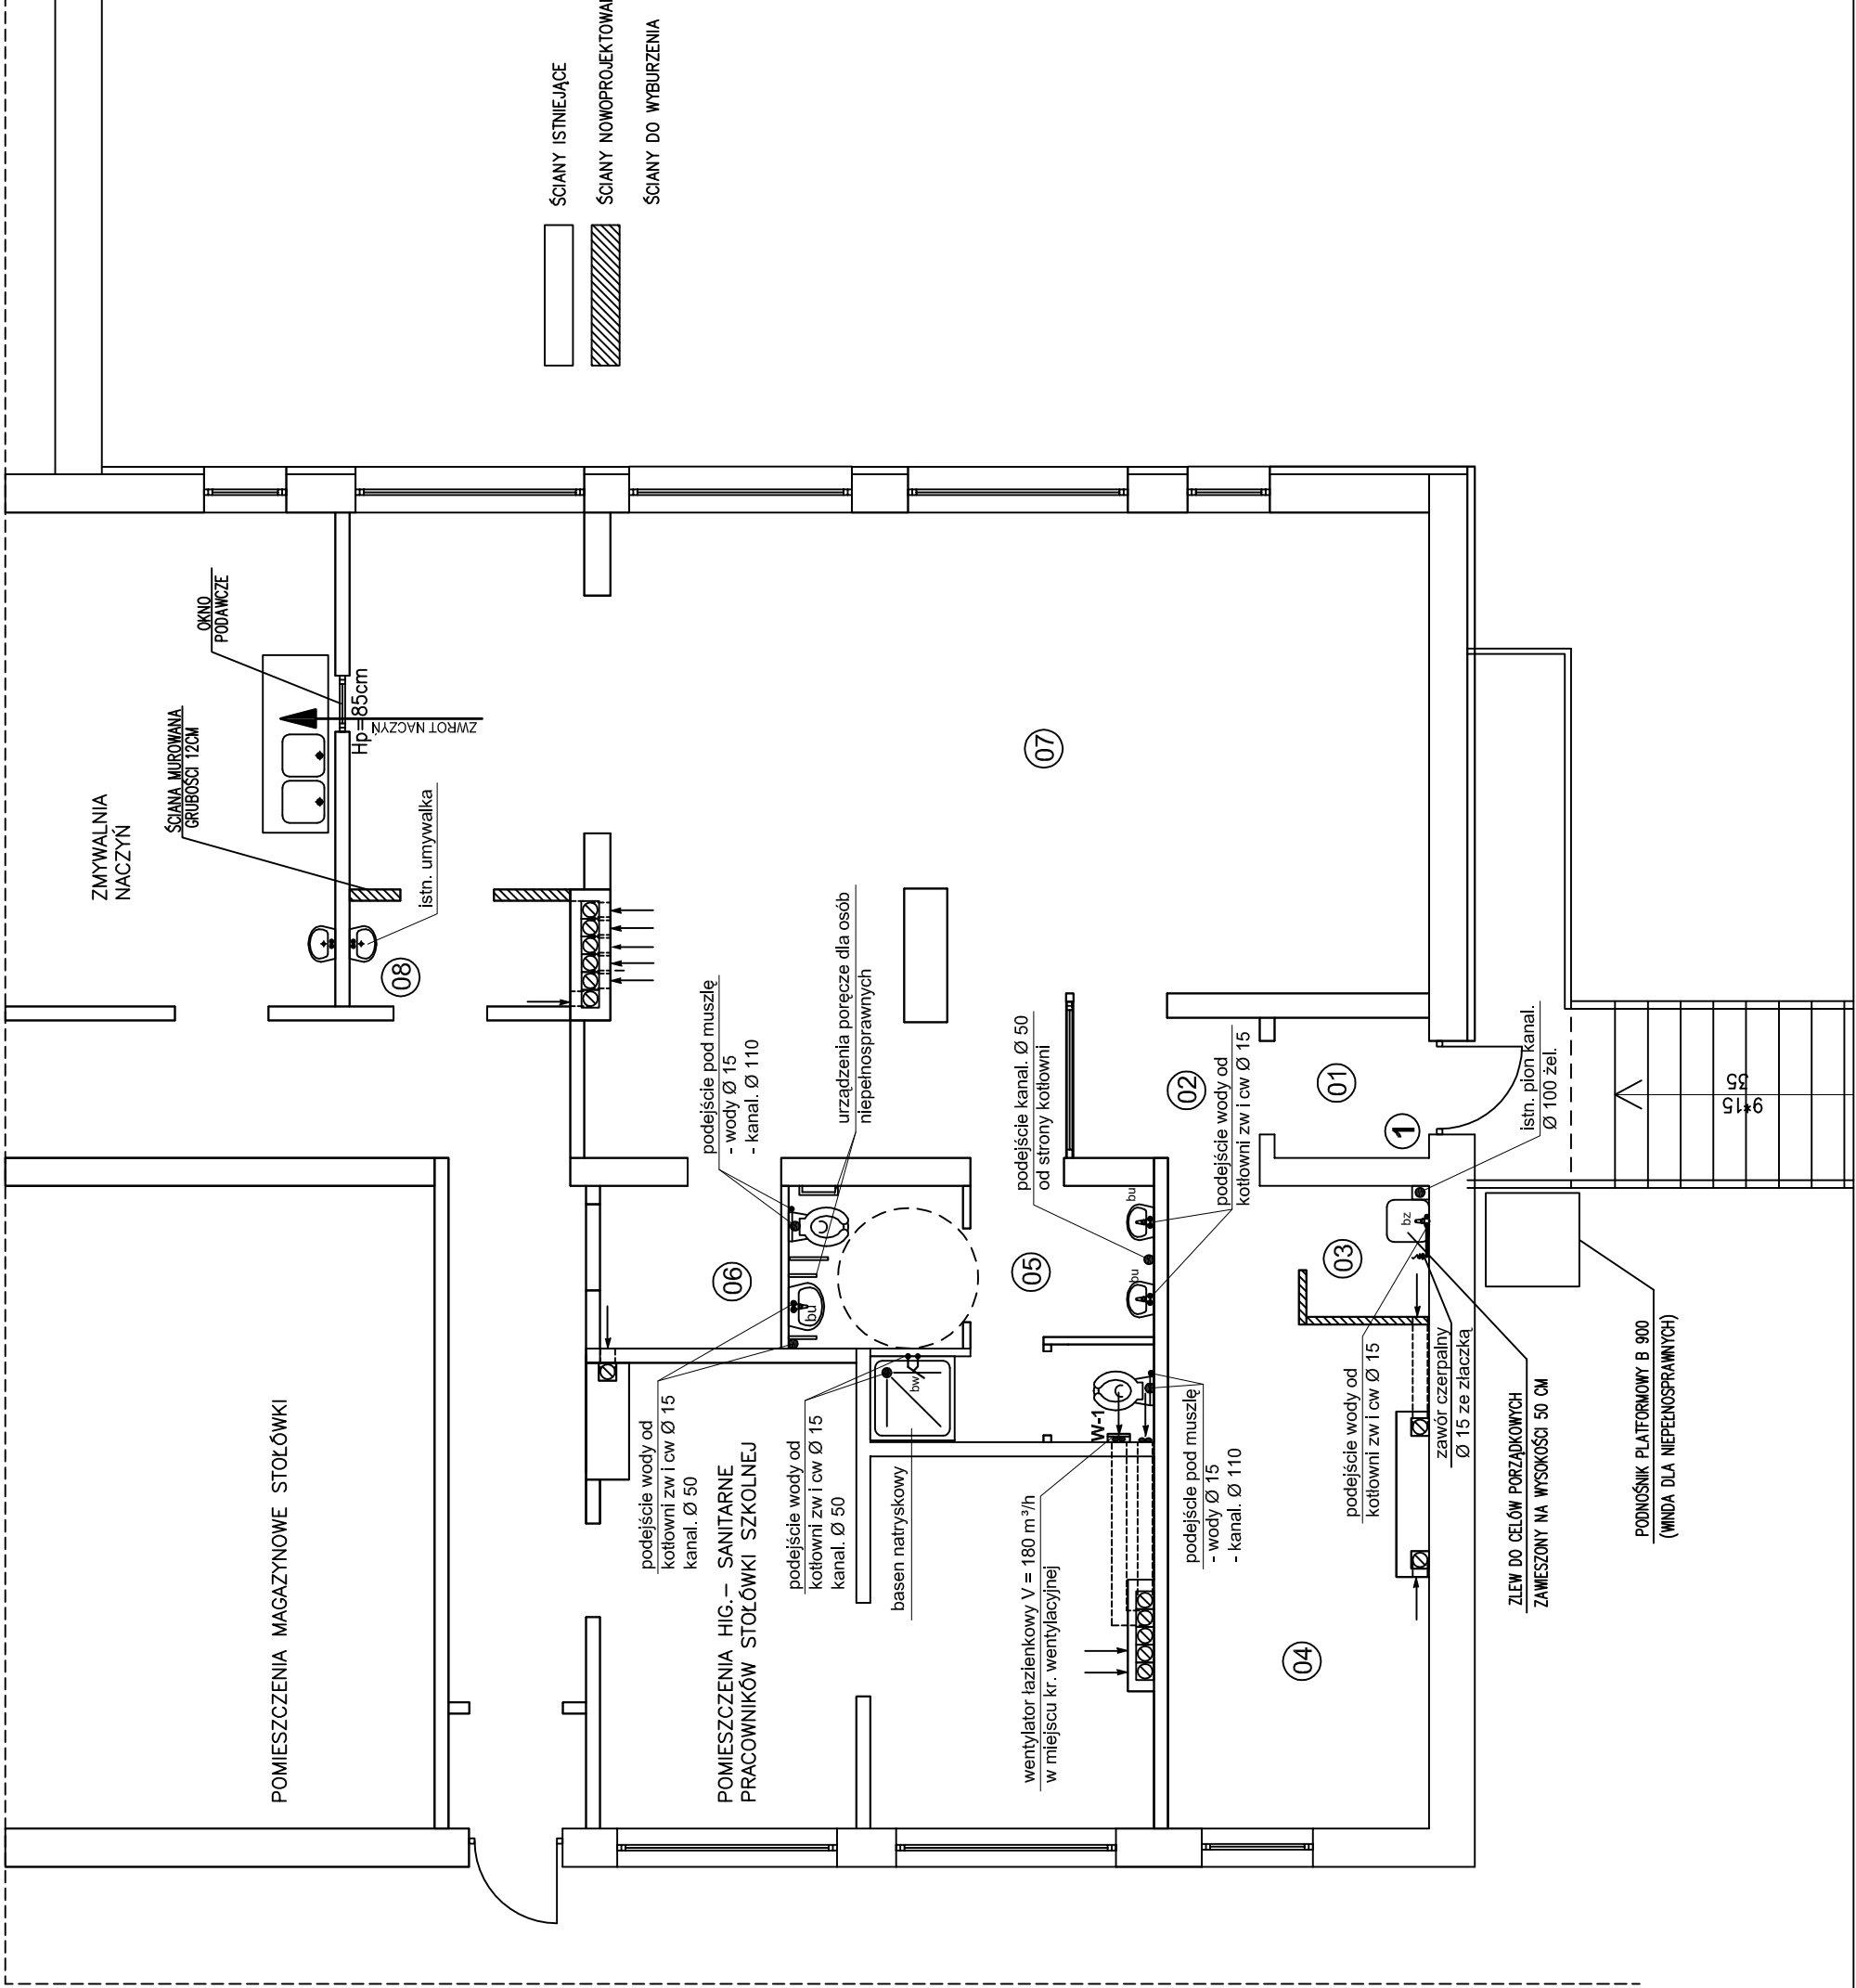

OZNACZENIA	
	projektowany przewód kanalizacji sanitarnej
	przewód wody zimnej - ze stali oc
	przewody wody ciepłej - ze stali oc
	przewody cyrk. wody ciepłej - ze stali oc
	bu
	bz
	bw
	zawór wypływowy ze złączka do węża Dn 15

UWAGA :

- wyposażenie urządzeń sanitarnych wg projektu budowlanego wyposażenia i aranżacji pomieszczeń.
- muszle ustępowe i umywalki przeznaczane dla dzieci przedszkolnych
- wysokość zamontowania w zależności od grupy wiekowej (dla dzieci 5-6 lat) umywalk dla dzieci - 65 cm, a muszli 33 cm od podłogi
- w pomieszczeniu łazienki dla niepełnosprawnych montować urządzenia i poręcze dla dzieci niepełnosprawnych.
- rozbudowę instalacji wodociągowej wykonać z rur stalowych ocynkowanych - z pom. kotłowni
- instalację kanalizacyjną wykonać z rur PVC pod stropem - w pom. kotłowni.
- ciepła woda z instalacji wewnętrznej budynku z pom. kotłowni o temper. 35-45°C uzyskiwana poprzez termostatyczny zawór mieszający.
- przewody wody zimnej, ciepłej i cyrkulacji oizolować termicznie elementami otulin termoz izolacyjnych

PRACOWNIA PROJEKTOWA INSTALACJI SANITARNYCH 76-200 ŚLIPIŃSK, UL. BANACIJA 12 TEL. 843-03-06 e-mail: pbs@pbs.net.pl Strona: 341-73390905	
Zmiana sposobu użytkowania części pomieszczeń na placówkę przedszkolną	INSTAL. WOD - KAN.
Objazda gm. Usika	P.B.
Zespół Szkół Samorządowych w Objeździe	2010
PROJEKTANT mgr inż. Zbigniew Rudziński upr. ANB346/198/05 WBP/PSupsk	1:75 2