

Starostwo Powiatowe w Słupsku
ZESPÓŁ UZGADNIANIA DOKUMENTACJI PROJEKTOWEJ

Na podstawie art. 28 ust. 1 ustawy z dnia 17 maja 1989 r. - Prawo geodezyjne i kartograficzne (Dz.U. z 2000 r. Nr 100, poz. 1086 i Nr 120, poz. 1268) uzgodniono usytuowanie projektowanej sieci uzbrojenia terenu PROJEKT SIECI OŚWIECENIA DROGOWEGO

NH.D2. 11/7, 11/40, 11/43, 11/45, 11/51, 11/58, 11/60, 563

4. HSC. OBIARDA

(wyszczególnienie uzgadnianych sieci uzbrojenia terenu)

Uzgodnione usytuowanie sieci uzbrojenia terenu podlega wytyczeniu i geodezyjnej inwentaryzacji powykonawczej przez jednostki uprawnione do wykonywania prac geodezyjnych.

W razie niezgodności realizacji sieci uzbrojenia terenu z uzgodnionym projektem inwestor zobowiązany jest przedłożyć mapę z wynikami pomiarów powykonawczych właściwemu organowi administracji architektoniczno-budowlanej.

Uzgodnienie usytuowania projektowanych sieci uzbrojenia terenu zachowuje ważność przez ok. 3 lat od dnia wydania opinii w sprawie uzgadniania usytuowania projektowanych sieci uzbrojenia terenu.

Uzgodnienie traci ważność w przypadku, o którym mowa w § 13 rozporządzenia Ministra Rozwoju Regionalnego i Budownictwa z dnia 2 kwietnia 2001 r. w sprawie geodezyjnej ewidencji a uzbrojenia terenu oraz zespołów uzgadniania dokumentacji projektowej (Dz.U. Nr 38, poz. 49).

NR 207p/457/2006

(sygn. opinii)

S-K 18.10.2006


(miejscowość i data)


Z-CIA PRZEWODNICZĄCEGO

Zespół Uzgadniania

Dokumentacji Projektowej

(organ uprawniony do usytuowania projektowanych sieci uzbrojenia terenu - miasto Słupsk, podpis przewodniczącego zespołu)

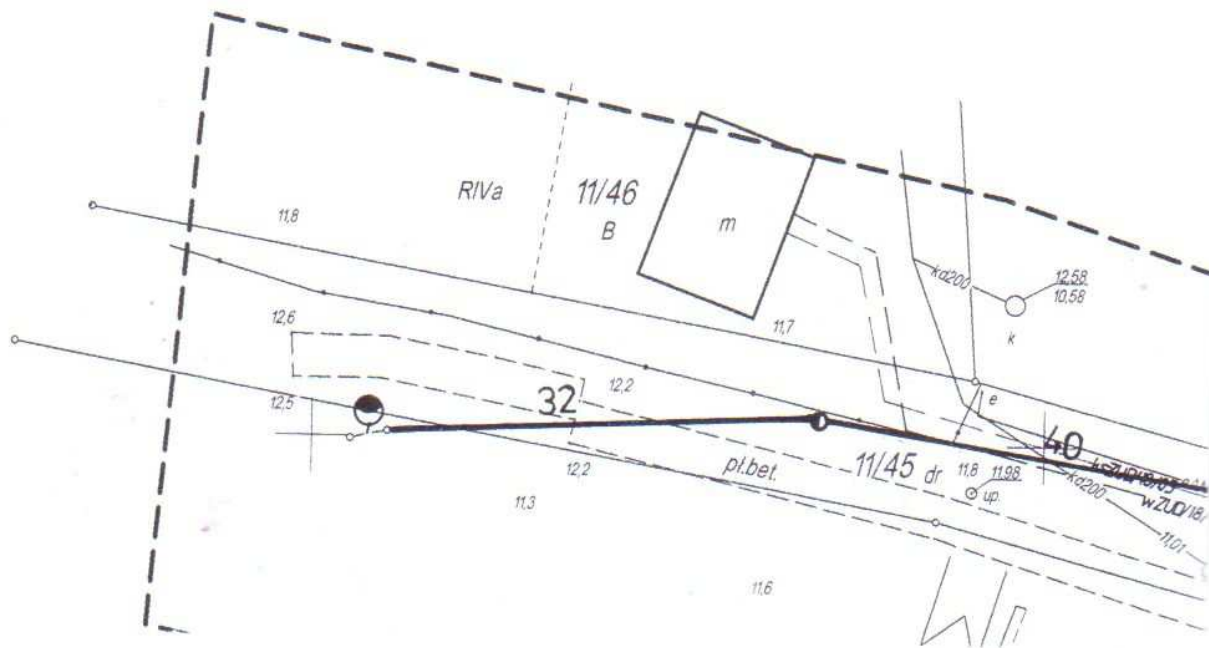

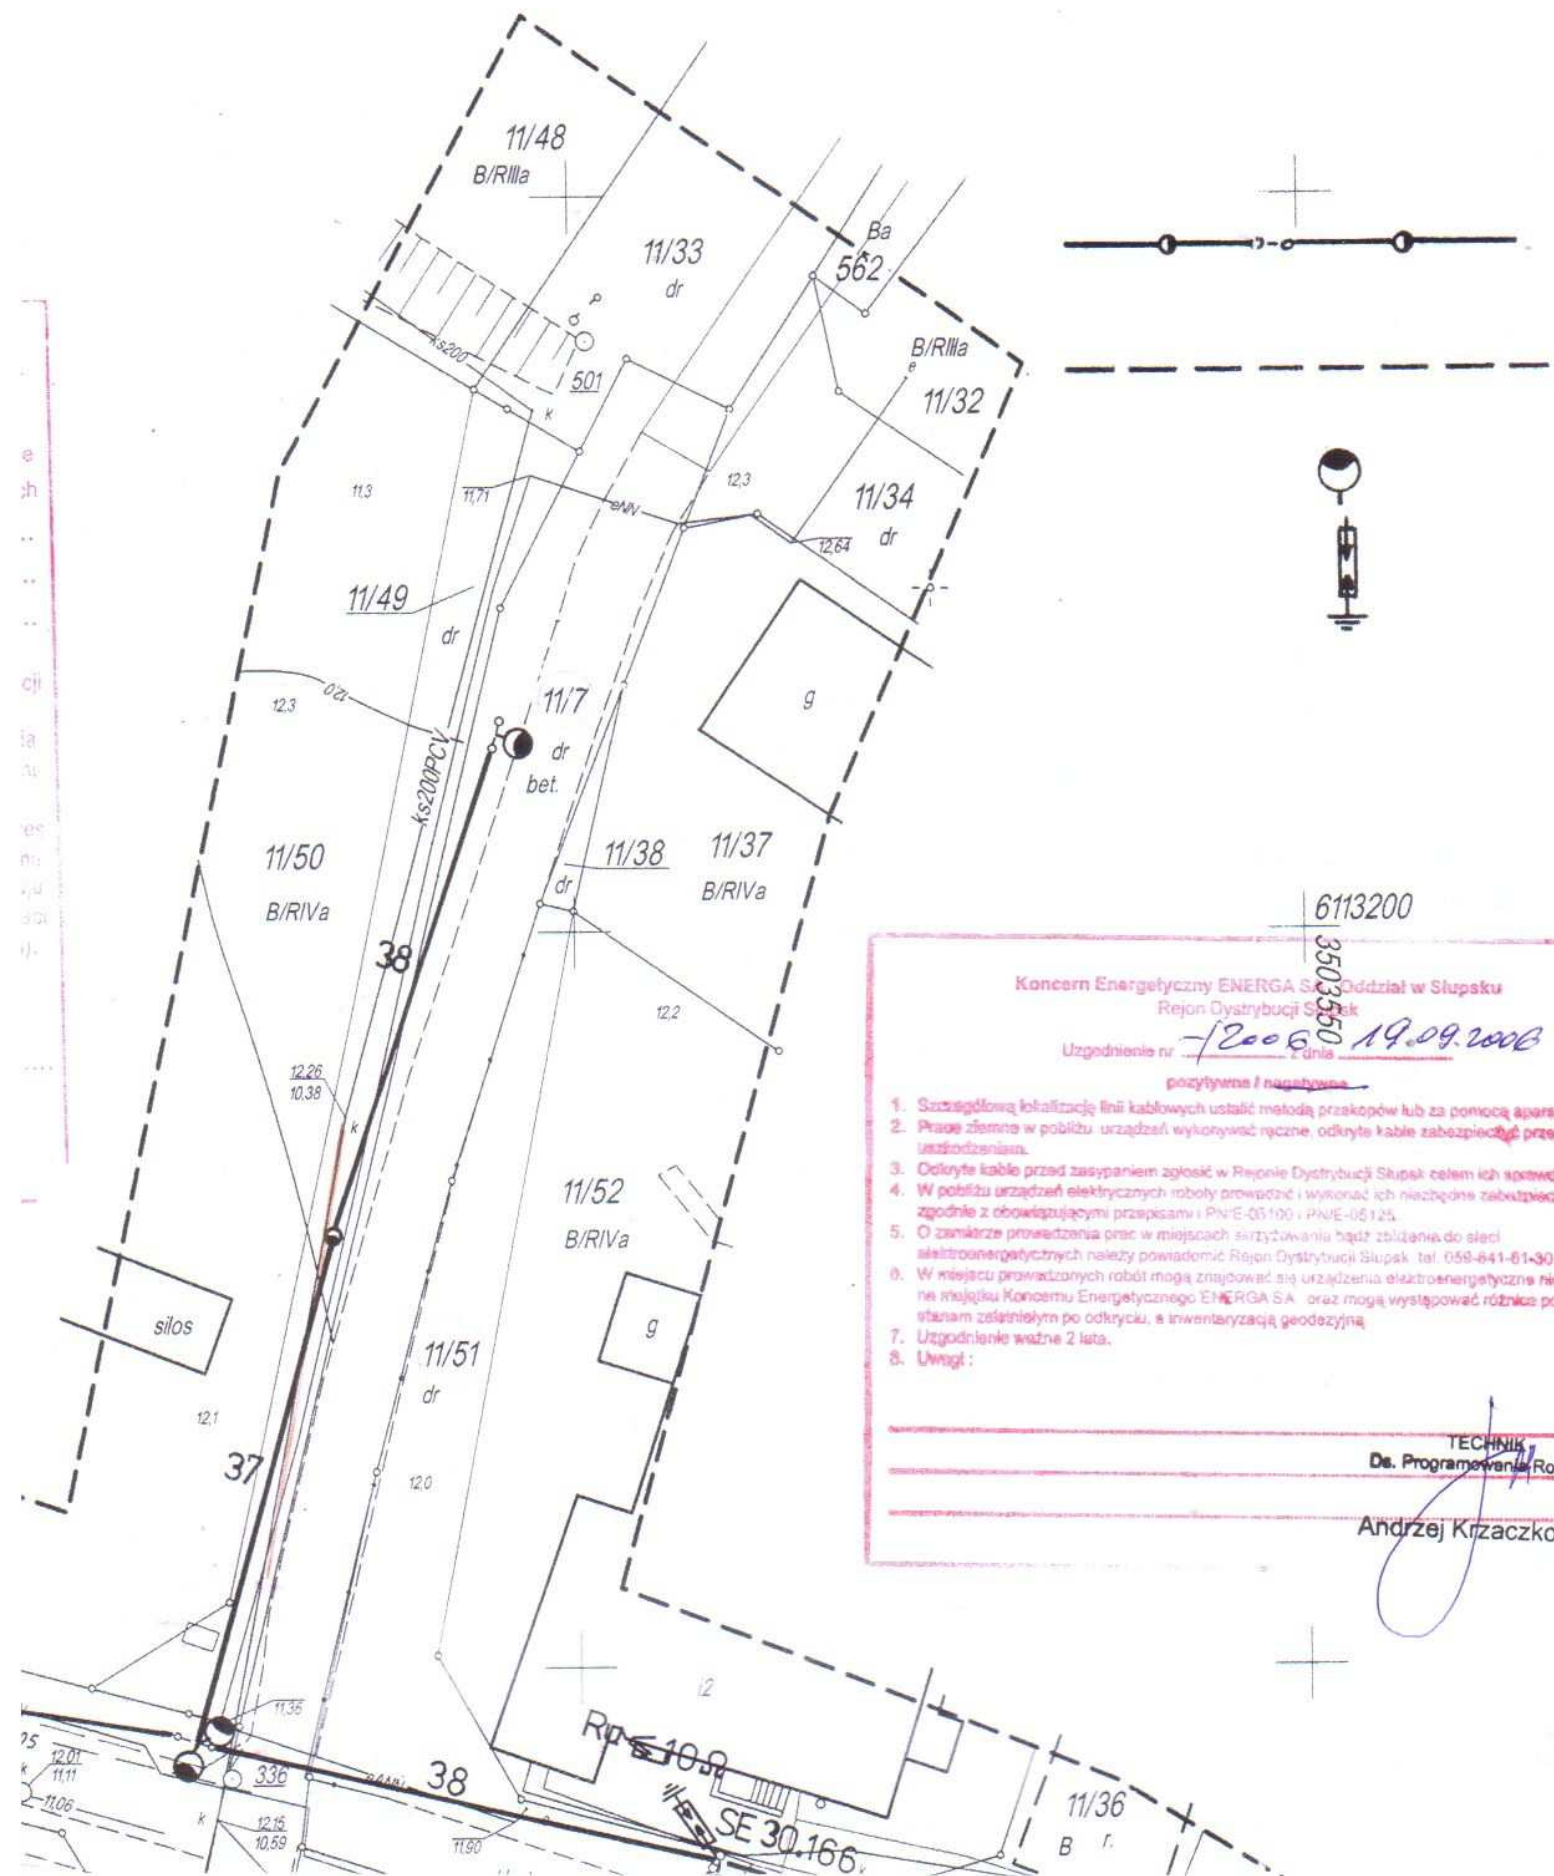

Koncern Energetyczny ENERGA SA Oddział w Słupsku
Rejon Dystrybucji Słupsk

Uzgodnienie nr 12006 19.09.2006

pozytywna / negatywna

1. Szczegółową lokalizację linii kablowych ustalić metodą przekopów lub za pomocą aparatu.
2. Prace ziemne w pobliżu urządzeń wykonywać ręcznie, odkryte kable zabezpieczyć przed uszkodzeniem.
3. Odkryte kable przed zasypaniem zgłosić w Rejonie Dystrybucji Słupsk celem ich sprawdzenia.
4. W pobliżu urządzeń elektrycznych roboty prowadzić i wykonać ich niezbędne zabezpieczenie zgodnie z obowiązującymi przepisami i PN-05 100 i PN-05 125.
5. O zamierzone prowadzenie prac w miejscach sztytuowania bądź zbliżenia do sieci elektroenergetycznych należy powiadomić Rejon Dystrybucji Słupsk, tel. 059-841-61-30.
6. W miejscu prowadzonych robót mogą znajdować się urządzenia elektroenergetyczne nie należące do Koncernu Energetycznego ENERGA SA, oraz mogą występować różnice poziomów terenowych po odkryciu, a inwentaryzacja geodezyjną.
7. Uzgodnienie ważne 2 lata.
8. Uwagi:

TECHNIK
Ds. Programowania Ro

Andrzej Krzaczkowski

OZNACZENIA



**Proj. linia ośw. napowietrzna ASXSn 2x16mm²
dł. 263m**



Proj. kabel ośw. YAKY 4x16mm², dł. 79m



Proj. oprawy ośw. OUSH 100W

Ochronniki przeciwprzepięciowe SE 30.166

Telekomunikacja Polska SA

Pion Sieci Obszar w Gdańsku

Wydział Zarządzania

Zasobami Fizycznymi Sieci

tel. (058) 346 13 43; fax (058) 341 14 81

ul. Grunwaldzka 110, 80-244 Gdańsk

19 WRZ. 2006

Uzgodnienie nr 86857 z dnia

Dotyczy: pow. ew.

Uzgadnia się z zastrzeżeniami:

1. Prace ziemne w miejscach kolizji i zbliżeń z siecią telekomunikacyjną wykonywać ręcznie.
2. Zachować wymagane normami odległości zbliżeń w pionie i poziomie od istniejącej infrastruktury TP.
3. Celem sprawowania nadzoru ze strony TP wykonawca robót jest zobowiązany co najmniej na 7 dni przed rozpoczęciem prac powiadomić pisemnie Pion Sieci Obszar w Gdańsku

..... fax

o przystąpieniu do prac.

Osoba do kontaktu - rozpoczęcie prac:

P. Ołkiewicz 0598410160; 501086167

4. Za uszkodzenia sieci telekomunikacyjnej TP powstałe w wyniku prowadzonych prac odpowiada wykonawca lub inwestor i jest zobowiązany do ich usunięcia na własny koszt.

Uzgodnienie ważne 2 lata

Dodatkowe uwagi:

Ad. pkt 1 - prace wykonawca wykonać pod nadzorem pracowników TP. Elementy sieci telek. wyr. holtem pomiarowym.

Andrzej Gala

Oddział Paszportyzacji

6113200

RGA S.A. Oddział w Słupsku
biurowy Słupsk

06 19.09.2006


namierzona
metodą przekopów lub za pomocą aparatury
ręcznej, odkryte kable zabezpieczyć przed


nie Dystrybucji Słupsk celem ich sprawdzenia
wzrost i wykonanie ich niezbędne zabezpieczenie
5190 i PN/E-05125

rychowania bądź zbliżenia do sieci
w Dystrybucji Słupsk tel. 059-641-61-30.
Która urządzenia elektroenergetyczne nie będące
A SA oraz mogą występować różnice pomiędzy
zł geodezyjną

TECHNIK
Ds. Programowania i Rozwoju

Andrzej Krzaczkowski

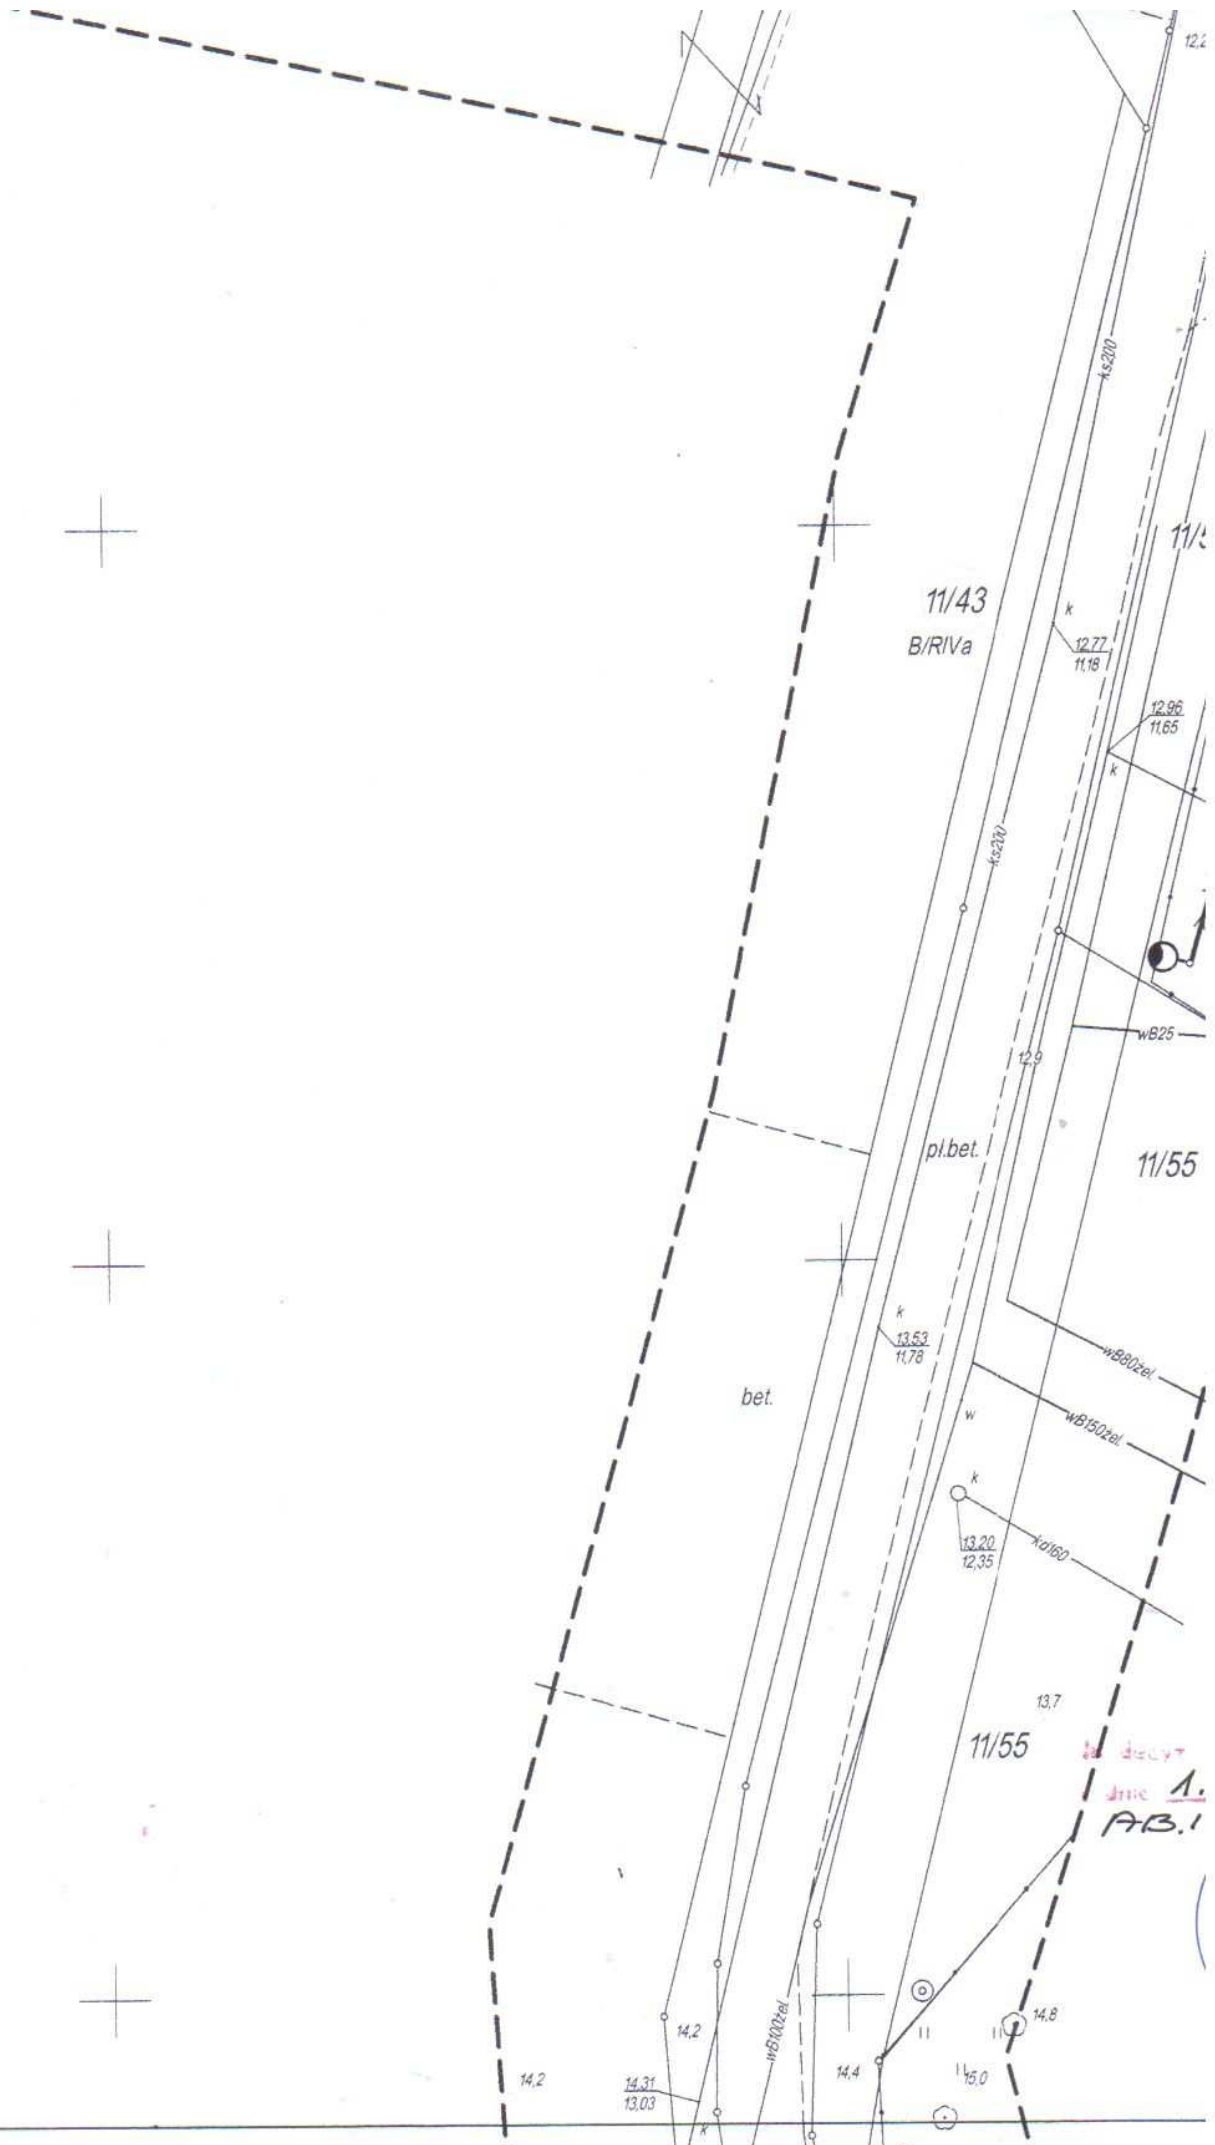

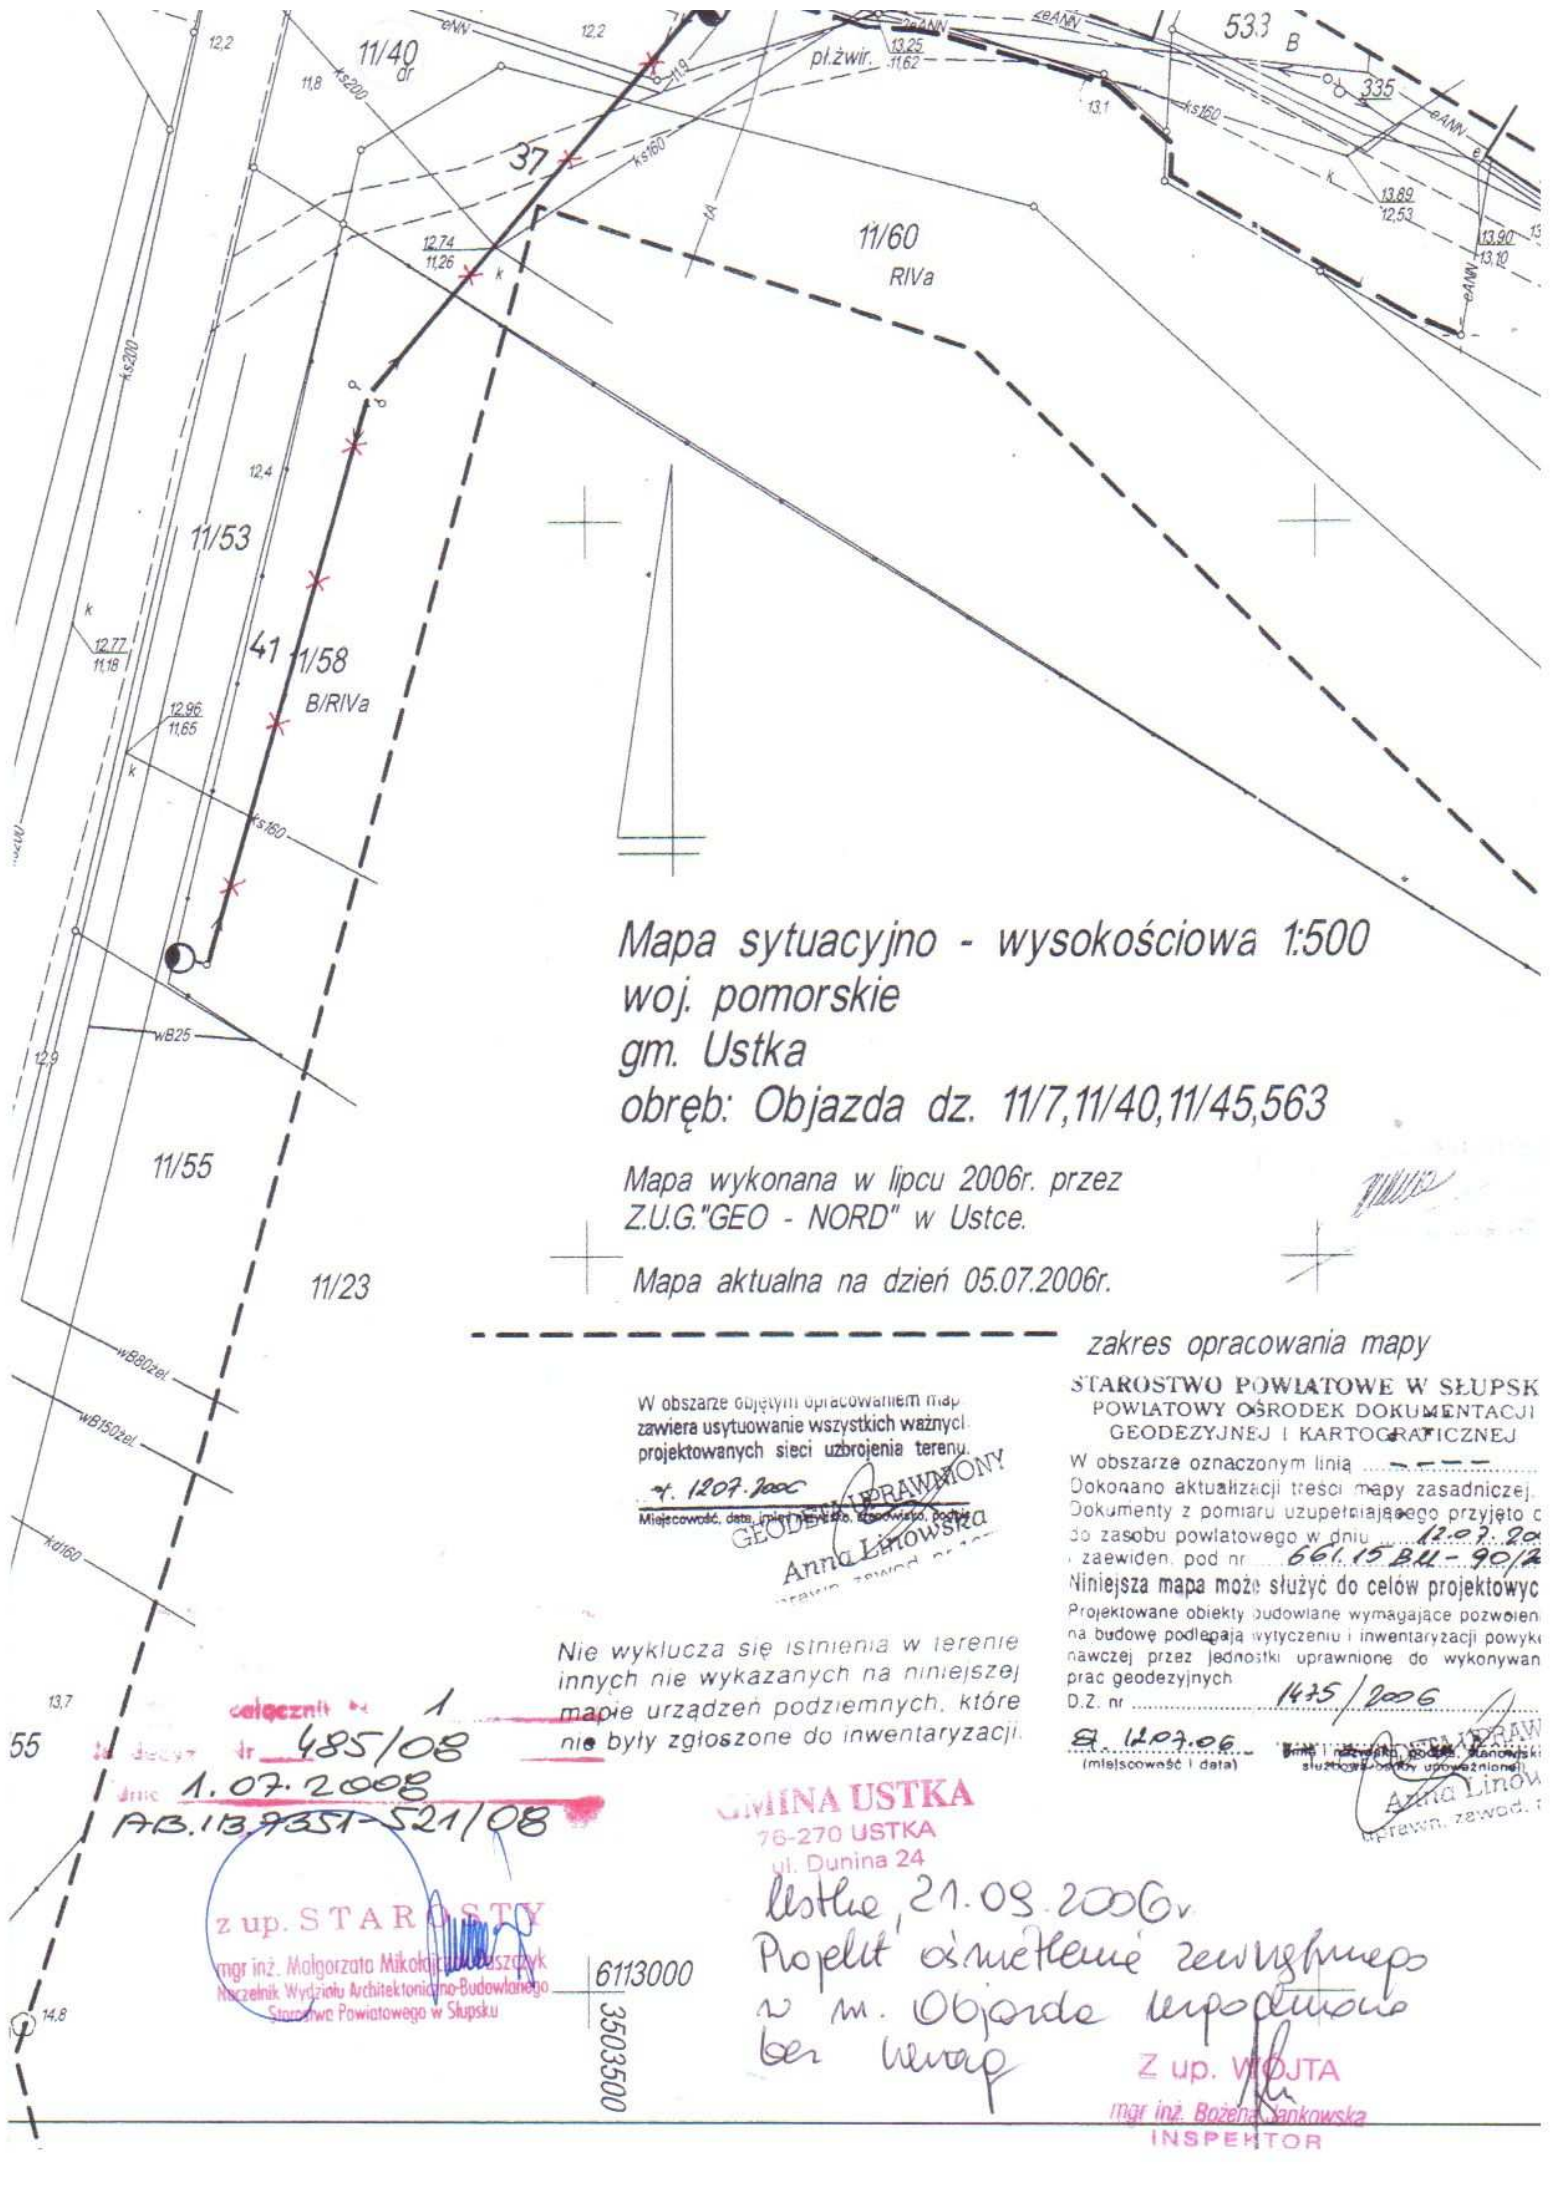

Mapa sytuacyjno - wysokościowa 1:500
woj. pomorskie
gm. Ustka
obręb: Objazda dz. 11/7,11/40,11/45,563

Mapa wykonana w lipcu 2006r. przez
Z.U.G. "GEO - NORD" w Ustce.

Mapa aktualna na dzień 05.07.2006r.

zakres opracowania mapy

STAROSTWO POWIATOWE W SŁUPSKU
POWIATOWY OŚRODEK DOKUMENTACJI
GEODEZYJNEJ I KARTOGRAFICZNEJ

W obszarze oznaczonym linią
Dokonano aktualizacji treści mapy zasadniczej.
Dokumenty z pomiaru uzupełniającego przyjęto c
do zasobu powiatowego w dniu
zaewiden. pod nr
Niniejsza mapa może służyć do celów projektowy
Projektowane obiekty budowlane wymagające pozwolen
na budowę podlegają wytyczeniu i inwentaryzacji powy
nawczej przez jednostki uprawnione do wykonywan
prac geodezyjnych.
D.Z. nr

1475/2006
1.07.06
(miejscowość i data)

W obszarze objętym opracowaniem map
zawiera usytuowanie wszystkich ważnych
projektowanych sieci uzbrojenia terenu.

1.07.2006
Miejscowość, data, imię i nazwisko, stanowisko, podpis
ANNA LINOWSKA
Starsza Geodeta

Nie wyklucza się istnienia w terenie
innych nie wykazanych na niniejszej
mapie urządzeń podziemnych, które
nie były zgłoszone do inwentaryzacji.

GINA USTKA
76-270 USTKA
ul. Dunina 24

listów, 21.08.2006r.
Projekt osiemnastu zewyżniero
w m. Objazda usytuowano
bez uwag

Z up. VIOLTA
mgr inż. Bożena Jankowska
INSPEKTOR

z up. STAROSTY
mgr inż. Małgorzata Mikolajczyk
Naczelnik Wydziału Architektoniczno-Budowlanego
Starostwa Powiatowego w Słupsku

6113000
3503500

55
1.07.2008
AB.13.9351-521/08

ZAKŁAD USŁUG WODNYCH

Sp. z o.o.

76-200 SŁUPSK, ul. Szczecińska 86
tel. (0-59) 84-30-093, fax 84-30-639

UZGODNIENIE Nr 238 z dnia 19.08.06

W dotychczasowej mapie nie
do 1/4000 nie występuje nie
opisano na liście brzo informacyj
brzo. Przed kolejną mapą

Uzgodnienie ważne 1 rok

SPECJALISTA
d/s Technicznych

mgr inż. Anna Arciszewska

1:500

563

owania mapy

OWIATOWE W SŁUPSKU
ŚRODEK DOKUMENTACJI
I KARTOGRAFICZNEJ

onym linią
icji treści mapy zasadniczej
ru uzupełniającego przyjęto do
wego w dniu 12.07.2006

661.15.B.11-90/2006

slużyć do celów projektowych.
budowlane wymagające pozwolenia
wytyczeniu i inwentaryzacji powyko-
stki uprawnione do wykonywania

14.75/2006

Oddział Pomorski Zakład Gazowniczy w Gduńsku
Rejon Sieci Gazowej Słupsk
Dział Eksploatacji
tel. 84 84 520 / 521

Nr. 237 z dn. 18.08.06

Brzo sieci gazowej

Specjalista
ds. Eksploatacji
Robert Wyka

Działka nr 11/58 wyłączona
z opracowania

mgr inż. Władysław Baryło
Upr. budowlana do projektowania
i kierowania robotami budowlanymi w spec.
instalacyjno-inżynieryjnej w zakresie
instalacji i sieci elektroenergetycznych
Nr GP III 8346/234/90 POM/IE/0164/01

INWESTOR: Gmina Ustka				
OBIEKT: Oświetlenie zewnętrzne Objazda, dz. nr 11/7, 11/40, 11/43, 11/45 11/51, 11/58, 11/60, 563				
TEMAT RYS.: Oświetlenie zewnętrzne Plan sytuacyjny			BRANŻA: ELEKTRYCZNA	
09/2006	IMIĘ I NAZWISKO	PODPIS	FAZA	PB
PROJEKTOWAŁ	Władysław Baryło	<i>[Signature]</i>	SKALA	1:500
KREŚLIŁ	Władysław Baryło	<i>[Signature]</i>	NR RYS.	1

Wojta
Sankowska
TOR