


TYMCZASOWY REAKTOR SEKWENCYJNY (SBR)

Przekrój A-A skala 1:100

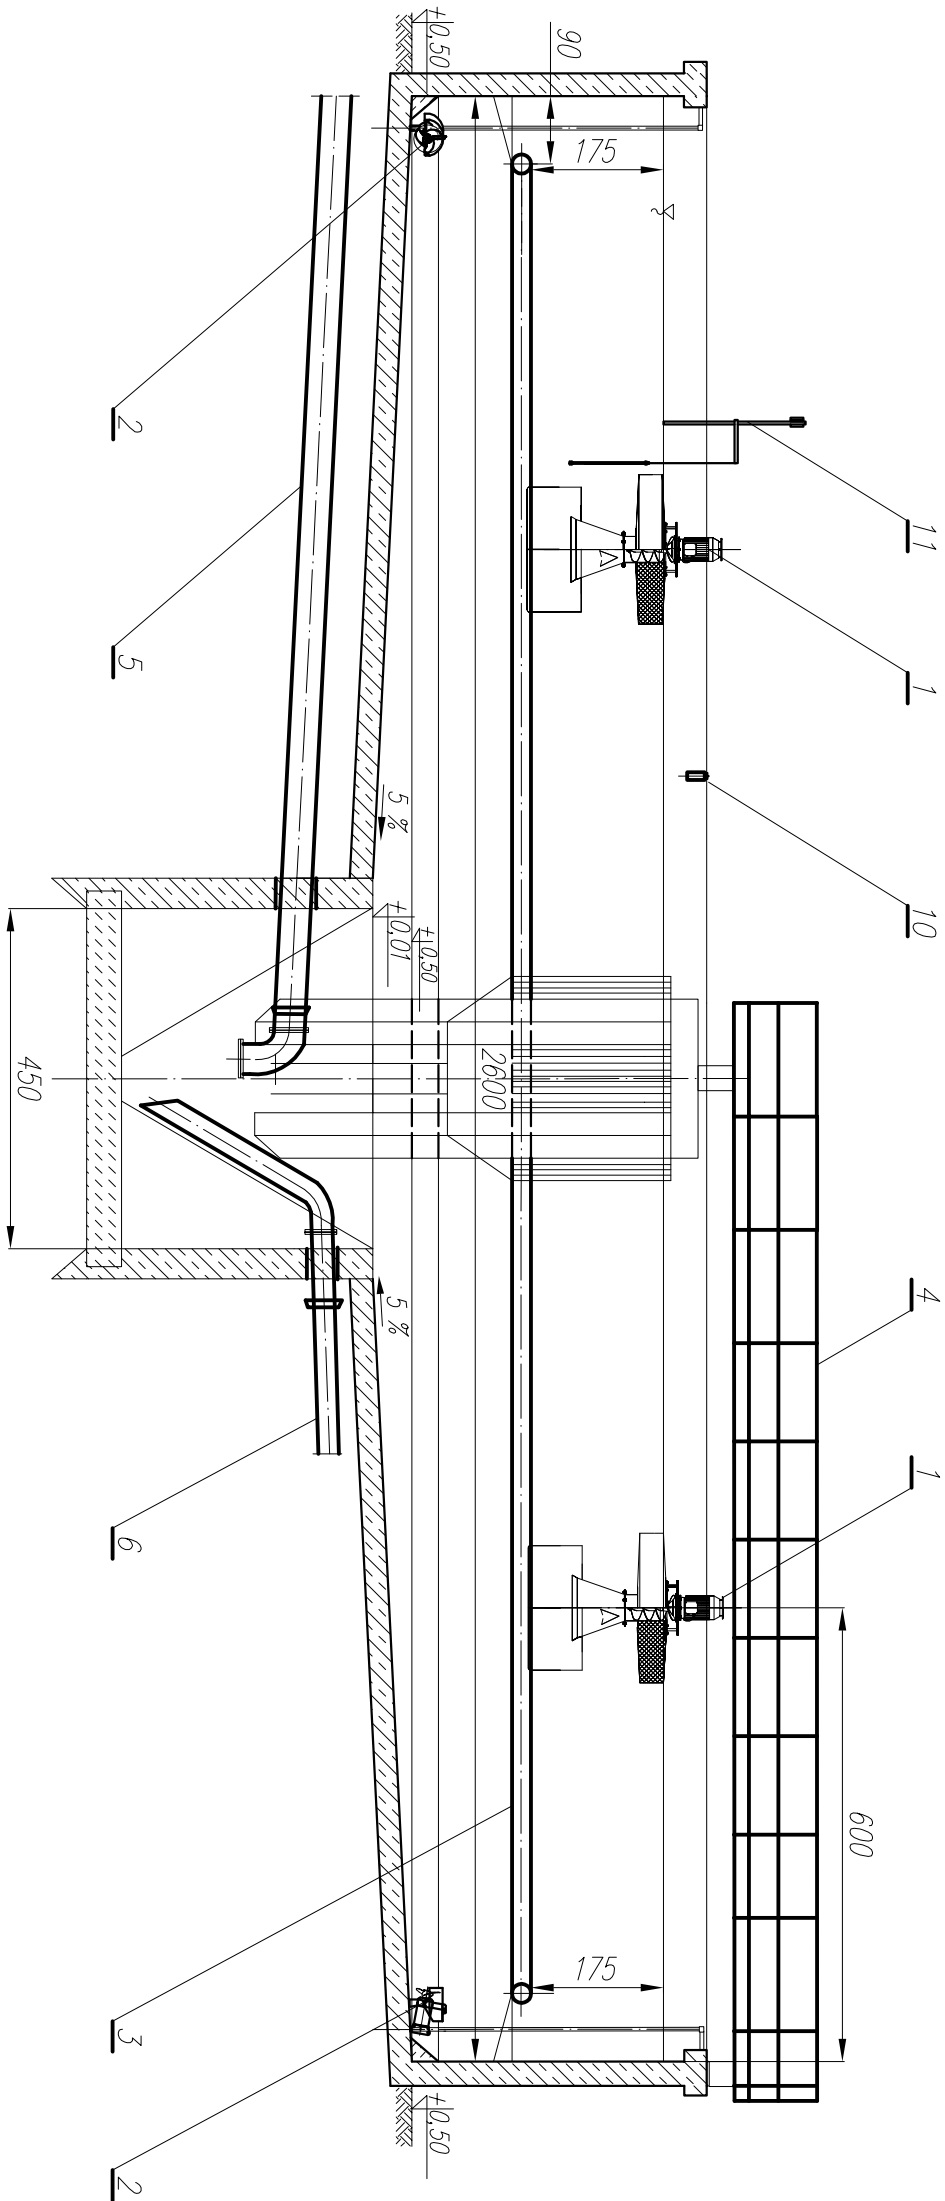

Zestawienie elementów

L.p.	Opis	Ilość
1	Aerotor powierzchniowy Aqua Turbo AERS-AS 2200-24	4
2	Mieszadło RW 4033 z osłoną antywyworną i przewodnicą (ABS)	3
3	Rura perforowana DN 250 – istniejąca	1
4	Ruchomy pomost technologiczny – istniejący	1
5	Doprowadzenie ścieków DN 400 – istniejące	1
6	Doprowadzenie osadu DN 300 – istniejące	1
7	Przelew awaryjny – istniejąca rymna	1
8	Zasowa spustowa (istniejąca) z napędem elektromech. (wymiana)	1
9	Odprowadzenie ścieków DN 400 – istniejące	1
10	Ultradźwiękowa sonda poziomu	1
11	Termomierz	1

Obiekt:	Gmina	Miejscowość:	Rowy	Główny projektant	mgr inż. J. Ostojski	Sprawdził	mgr inż. M. Szoldo
Opis:	Oczyszczalnia Ścieków	Opis:	Opis:	dr inż. A. Boguski	Opis:	Opis:	Opis:
Stadium opracowania:	PB	Nazwa rysunku:	Tymczasowy reaktor sekwencyjny SBR	Opis:	Opis:	Opis:	Opis:
Branoż:	Sanitarna	Technologia	skala 1:100	Opis:	Opis:	Opis:	Opis:
Opis:	Opis:	Opis:	Opis:	Opis:	Opis:	Opis:	Opis: