


MIEJSCOWY PLAN ZAGOSPODAROWANIA PRZESTRZENNEGO DLA CZĘŚCI OBSZARU POŁOŻONEGO W MIEJSCOWOŚCI DĘBINA W GMINIE USTKA.

skala 1:1000


Załącznik graficzny nr ... do Uchwały Nr XXV.149.2012
Rady Gminy Ustka z dnia 17 lutego 2012 roku.

LEGENDA:

- granica opracowania planu
- linie rozgraniczające tereny o różnym przeznaczeniu lub różnych zasadach zagospodarowania
- nieprzekraczalna linia zabudowy
- proponowany podział terenu
- wymagana w urządzeniu terenu zieleni izolacyjno-krajobrazowa
- wymagana zieleni zieleni wysoka projektowana
- strefa częściowej ochrony archeologicznej - konserwatorskiej
- PRZEZNACZENIE TERENÓW:**
 - R, ZL - rola z możliwością zalesienia
 - ML - teren zabudowy letniskowej
 - UT, US - teren usług turystyki i wypoczynku oraz sportu i rekreacji
 - U - teren zabudowy usługowej
 - ZL - las
- tereny komunikacyjne:**
 - KDL - droga publiczna lokalna
 - KDD - droga publiczna dojazdowa
 - KDW - droga wewnętrzna
 - KDX - ciąg pieszy ogólnodostępny
- cały obszar planu znajduje się w:
 - Obszarze Chronionego Krajobrazu
 - "Pas Pobrzeża na Wschód od Ustki"
 - granicy pasa ochronnego wybrzeża

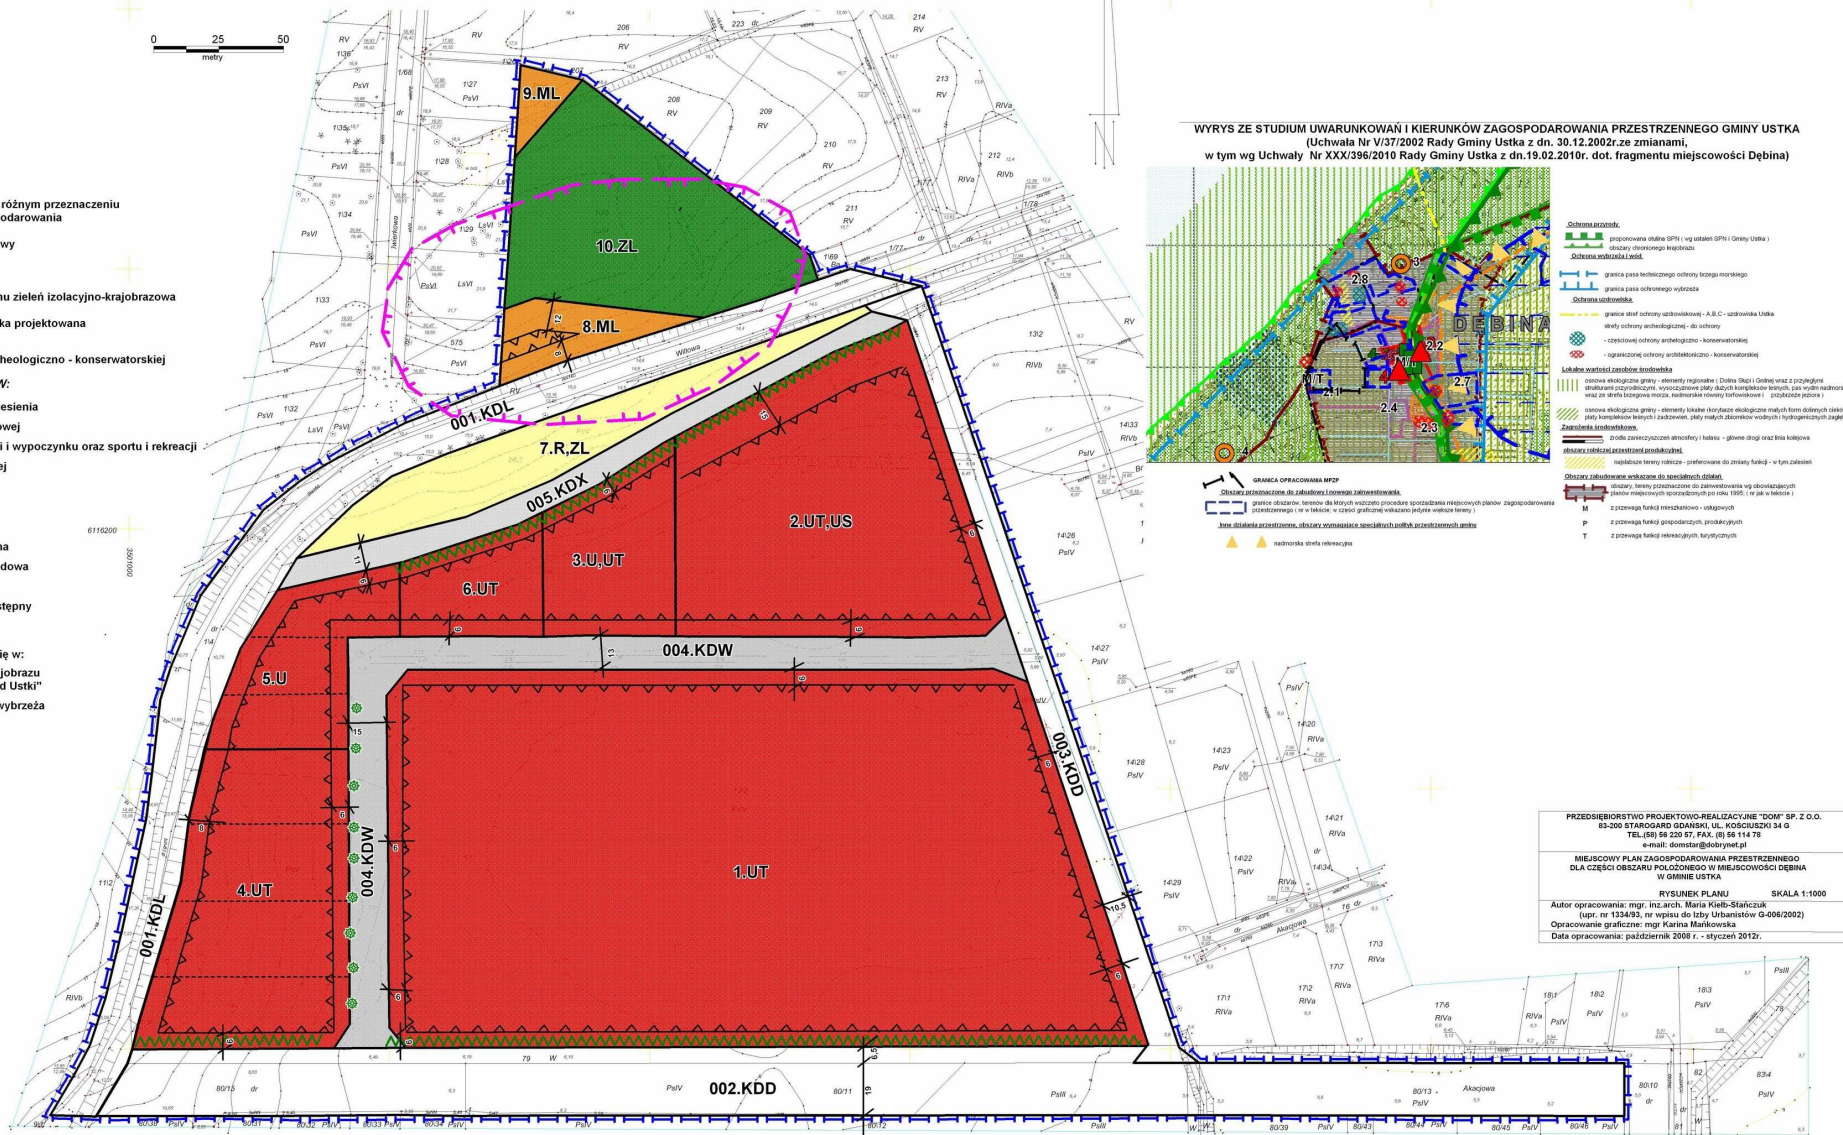

WYRYS ZE STUDIUM UWARUNKOWAŃ I KIERUNKÓW ZAGOSPODAROWANIA PRZESTRZENNEGO GMINY USTKA
(Uchwała Nr V/37/2002 Rady Gminy Ustka z dn. 30.12.2002r. ze zmianami,
w tym wg Uchwały Nr XXX/396/2010 Rady Gminy Ustka z dn. 19.02.2010r. dot. fragmentu miejscowości Dębina)

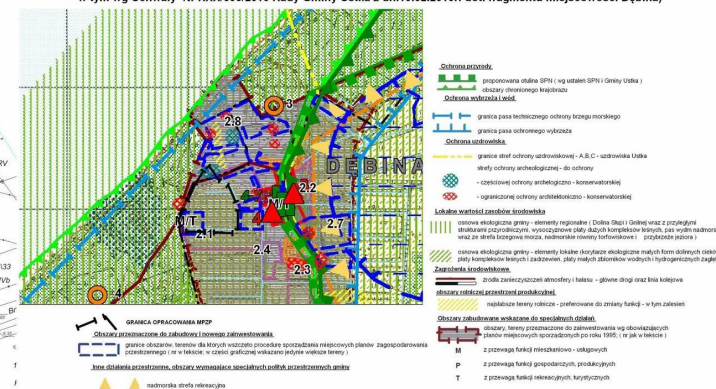

PRZEDSIĘBIORSTWO PROJEKTOWO-REALIZACYJNE "DOM" SP. Z O.O.
83-200 STARGARD GDANSKI, UL. KOŚCIEUSZKI 34 G
TEL (058) 64 220 87, FAX (058) 64 114 78
e-mail: domstar@dobrymet.pl

MIEJSCOWY PLAN ZAGOSPODAROWANIA PRZESTRZENNEGO
DLA CZĘŚCI OBSZARU POŁOŻONEGO W MIEJSCOWOŚCI DĘBINA
W GMINIE USTKA

RYSUNEK PLANU SKALA 1:1000
Autor opracowania: mgr. inż. arch. Maria Kuś-Stańczuk
(upr. nr 133453, w wpisie do Izby Urbanistów 0-006/2002)
Opracowanie graficzne: mgr. Karolina Mańkowska
Data opracowania: październik 2008 r. - styczeń 2012r.