Profil podłużny sieci wodociagowej
Skala 1:100/1000

Schemat montażowy węzła W58

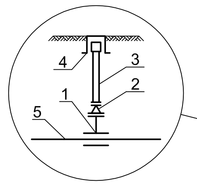

1. Opaska do nawiercania Hawle Haku z odejściem kołnierzowym dn 225/80
2. Zwężka dwukołnierzowa dn 80/50
3. Zespół napowietrzająco - odpowietrzający Hawle nr 9822 dn 50
4. Skrzynka uliczna Hawle nr 1790
5. Projektowany rurociąg PE d 225

Schemat montażowy węzła W60
Hydrant H6

1. Opaska do nawiercania Hawle Haku z odejściem kołnierzowym dn 225/80
2. Zasuwa żeliwna kołnierzowa krótka dn 80
3. Rura żeliwna kołnierzowa dn 80, L=2m
4. Kolano stopowe dn 80
5. Hydrant podziemny dn 80
6. Projektowany rurociąg PE d 225
7. Blok oporowy

Schemat montażowy węzła W62

1. Opaska do nawiercania Hawle Haku z odejściem kołnierzowym dn 225/80
2. Zwężka dwukołnierzowa dn 80/50
3. Zespół napowietrzająco - odpowietrzający Hawle nr 9822 dn 50
4. Skrzynka uliczna Hawle nr 1790
5. Projektowany rurociąg PE d 225

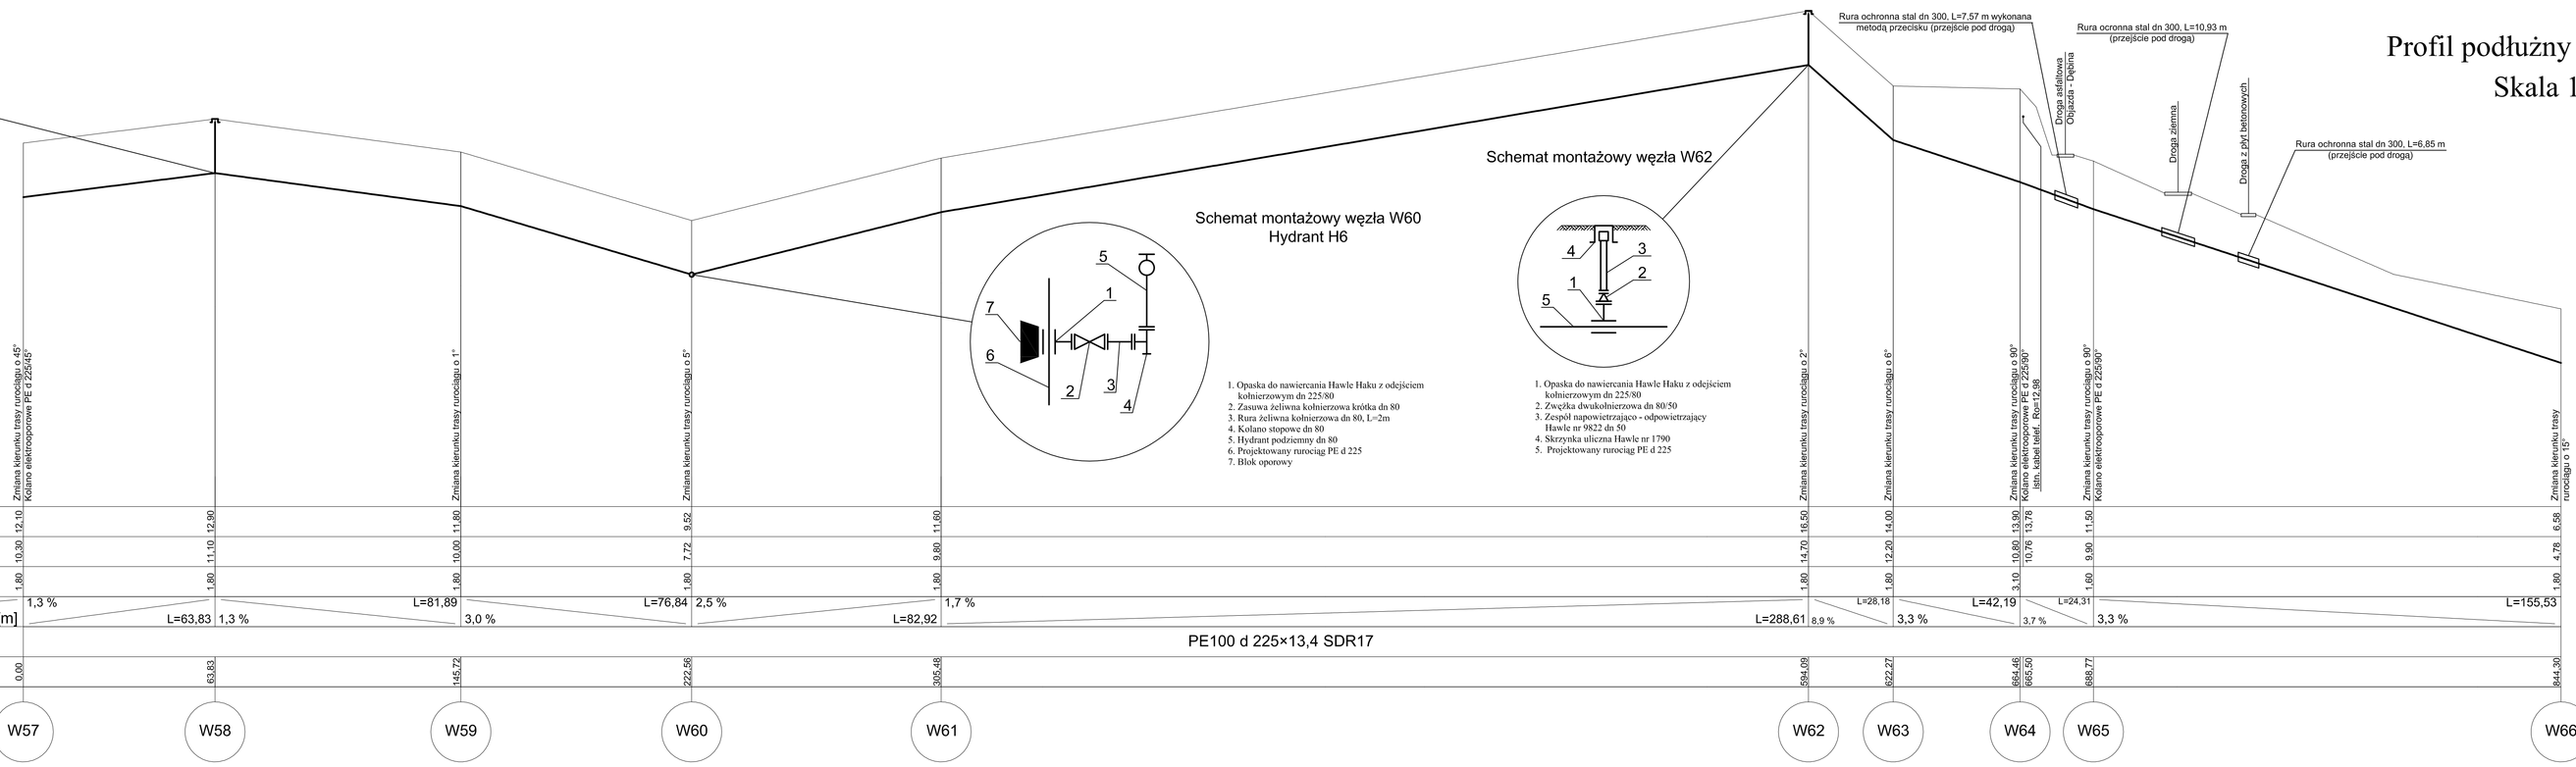

	W57	W58	W59	W60	W61	W62	W63	W64	W65	W66
Poziom porównawczy 0,00 m n.p.m.										
Rzędna terenu istniejącego	12,10	12,90	11,80	8,92	11,60	16,50	14,00	13,90	11,50	8,58
Rzędna osi rurociągu [m]	10,30	11,10	10,00	7,72	9,80	14,70	12,20	10,69	9,90	4,78
Zagłębienie osi rurociągu	1,80	1,80	1,80	1,80	1,80	1,80	1,80	3,10	1,60	1,80
Spadek	1,3 %	1,3 %	3,0 %	2,5 %	1,7 %	8,9 %	3,3 %	3,7 %	3,3 %	
Odległości [m]		L=63,83	L=81,89	L=76,84	L=82,92	L=288,61	L=28,18	L=42,19	L=24,31	L=155,53
Materiał	PE100 d 225×13,4 SDR17									
Długość trasy [m]	0,00	63,83	145,72	222,56	305,48	594,09	622,27	664,46	688,77	844,30

UWAGA:
Z powodu bardzo licznego uzbrojenia terenu na trasie projektowanej sieci wodociągowej roboty ziemne pobliżu kolidujących sieci prowadzić ręcznie i pod nadzorem właścicieli tychże sieci. Na trasie w rejonach gdzie nie występuje uzbrojenie podziemne roboty ziemne wykonać sprzetem mechanicznym. W odległości min. 5,0 m przed kolizją z istniejącym uzbrojeniem prace ziemne wykonywać w tym rejonie ręcznie. Przed przystąpieniem do wykonania wykopów pod wodociąg wykonać przekopy próbne celem potwierdzenia przebiegu istniejącego uzbrojenia podziemnego.

Kijewski Instalacje Sanitarne
76-200 Słupsk, ul. Poprzeczna 2, NIP 839-135-79-10, REGON 770824928
tel. 059 8402437, kom. 603 194765, e-mail: kijewski.instalacje@op.pl

Inwestor: Gmina Ustka, ul. Domina 24, 76-270 Ustka			BRANŻA SANITARNA
Adres: Objazda - Rowy, gm. Ustka			
Obiekt: Przesyłowa sieć wodociągowa			Data: wrzesień 2008
Tytuł rys.: PROFIL PODŁUŻNY SIECI WODOCIĄGOWEJ			Skala: 1:100/1000
Autor projektu: mgr inż. Joachim Kijewski uprawnienia: Podpis:	Sprawdzał: mgr inż. Tomasz Molarczyk Podpis:	Sprawdzał: mgr inż. K. Sosnowski nr AN/0046/12/84 Podpis:	Nr rys.: 27