Profil podłużny sieci wodociagowej
Skala 1:100/1000

Uwaga:
Odcinek wykonać metoda przewiertu sterowanego

Schemat montażowy zasuwy

1. Zasuwa żeliwna dn 200 wraz z obudową
2. Złączka rurowa PE/stal kołnierzowa dn 225/200
3. Mufa elektrooporowa PE d 225
4. Projektowany rurociąg PE d 225
5. Skrzynka uliczna do zasuw

Schemat montażowy węzła W105
Hydrant H8

1. Opaska do nawiercania Hawle Haku z odejściem kołnierzowym dn 225/80
2. Zasuwa żeliwna kołnierzowa kniéka dn 80
3. Rura żeliwna kołnierzowa dn 80, L=1m
4. Kolano stopowe dn 80
5. Hydrant podziemny dn 80
6. Projektowany rurociąg PE d 225
7. Kolano elektrooporowe PE d 225/90°
8. Blok oporowy

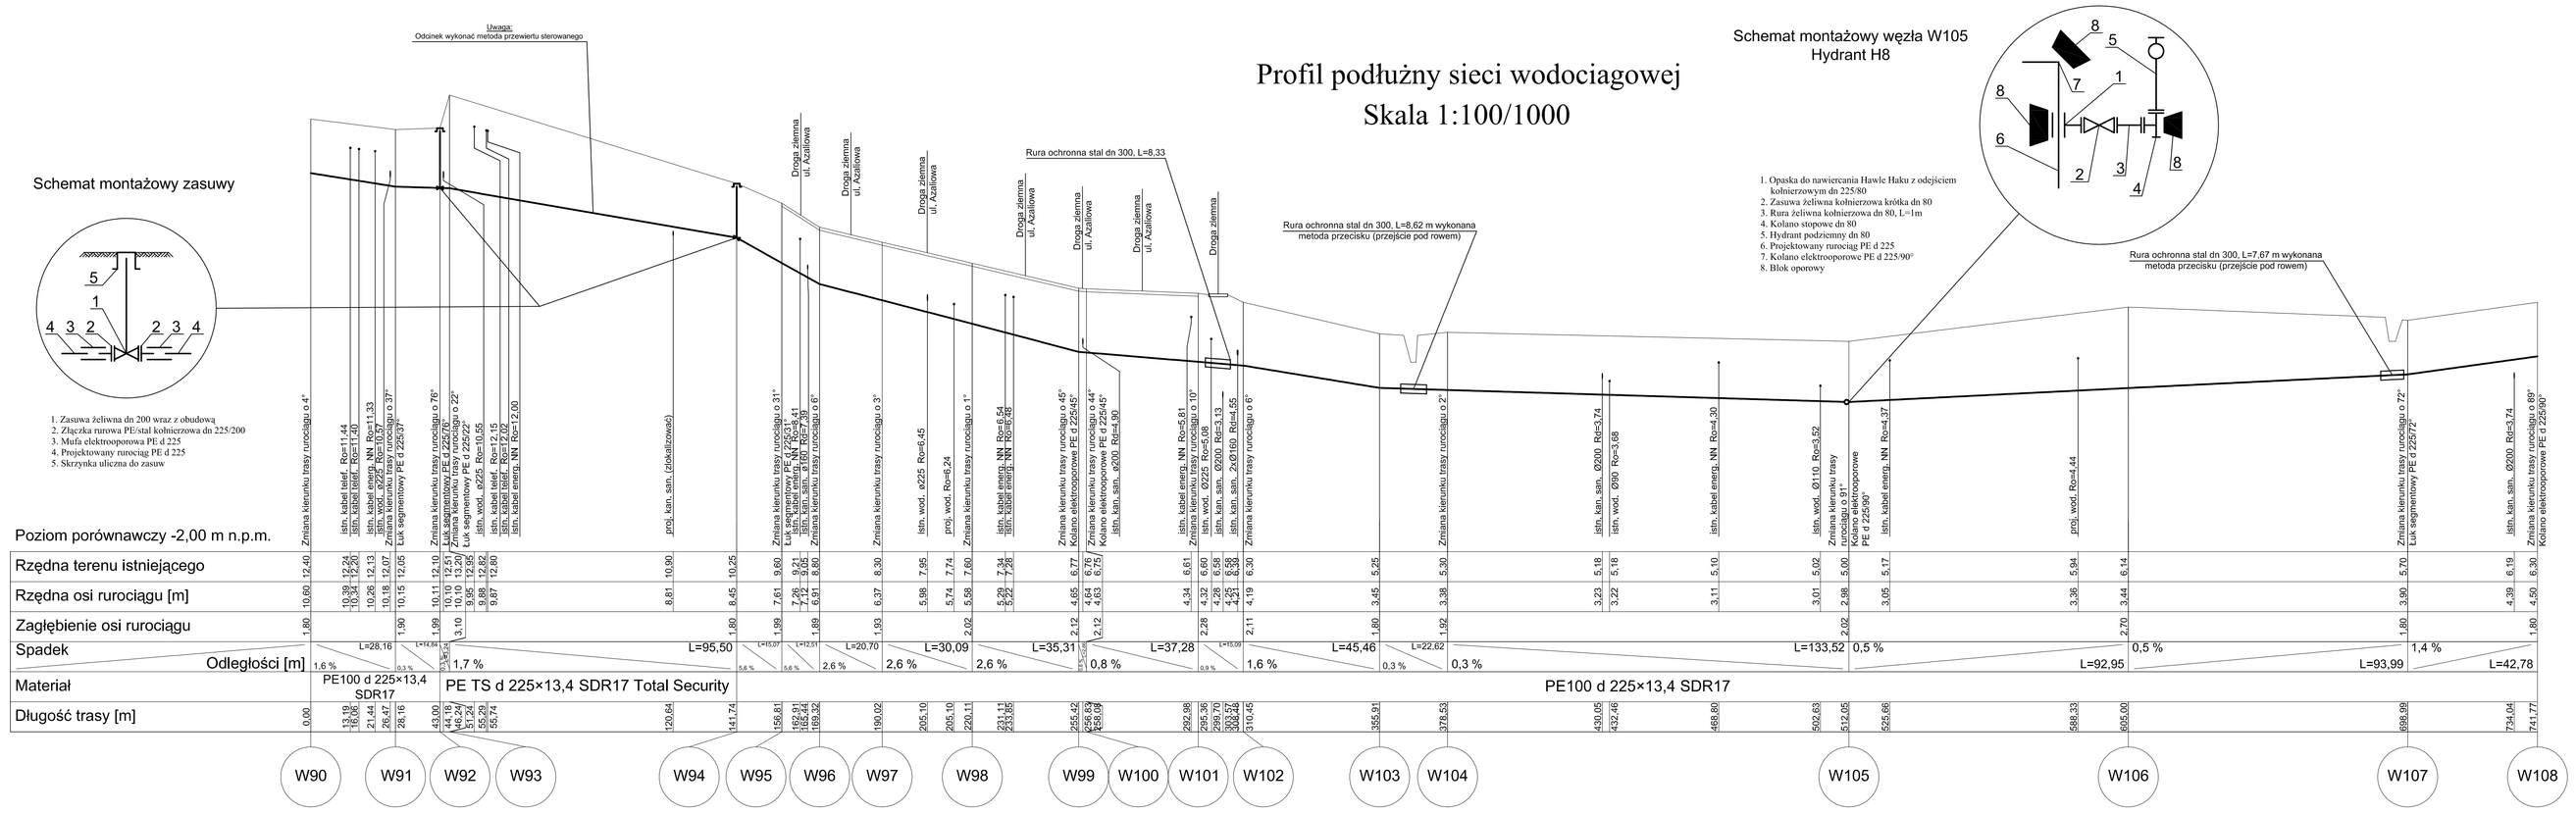

UWAGA:
Z powodu bardzo licznego urbrojenia terenu na trasie projektowanej sieci wodociągowej roboty ziemne pobliżu kolidujących sieci prowadzić ręcznie i pod nadzorem właścicieli tychże sieci. Na trasie w rejonach gdzie nie występuje uzbrojenie podziemne roboty ziemne wykonać sprzętem mechanicznym. W odległości min. 5,0 m przed kolizją z istniejącym uzbrojeniem prace ziemne wykonywać w tym rejonie ręcznie. Przed przystąpieniem do wykonania wykopów pod wodociąg wykonać przekopy próbne celem potwierdzenia przebiegu istniejącego uzbrojenia podziemnego.

Kijewski Instalacje Sanitarne 76-200 Słupsk, ul. Poprzeczna 2, NIP 839-135-79-10, REGON 770824928 tel. 059 8402437, kom. 603 194765, e-mail: kijewski.instalacje@op.pl			
Inwestor: Gmina Ustka ul. Domina 24, 76-270 Ustka			BRANŻA SANITARNA
Adres: Objazda - Rowy, gm. Ustka			
Obiekt: Przesyłowa sieć wodociągowa			Data: wrzesień 2008
Tytuł rys.: PROFIL PODŁUŻNY SIECI WODOCIĄGOWEJ			Skala: 1:100/1000
Autor projektu: mgr inż. Joachim Kijewski upr. nr 6/78	Opracował: mgr inż. Tomasz Mularczyk	Sprawdził: mgr inż. Ryszard Smakowski upr. nr 5/O/86/153/84	Nr rys.: 29
Podpis:	Podpis:	Podpis:	