



Studnia z reduktorem ciśnienia

Skala 1:25

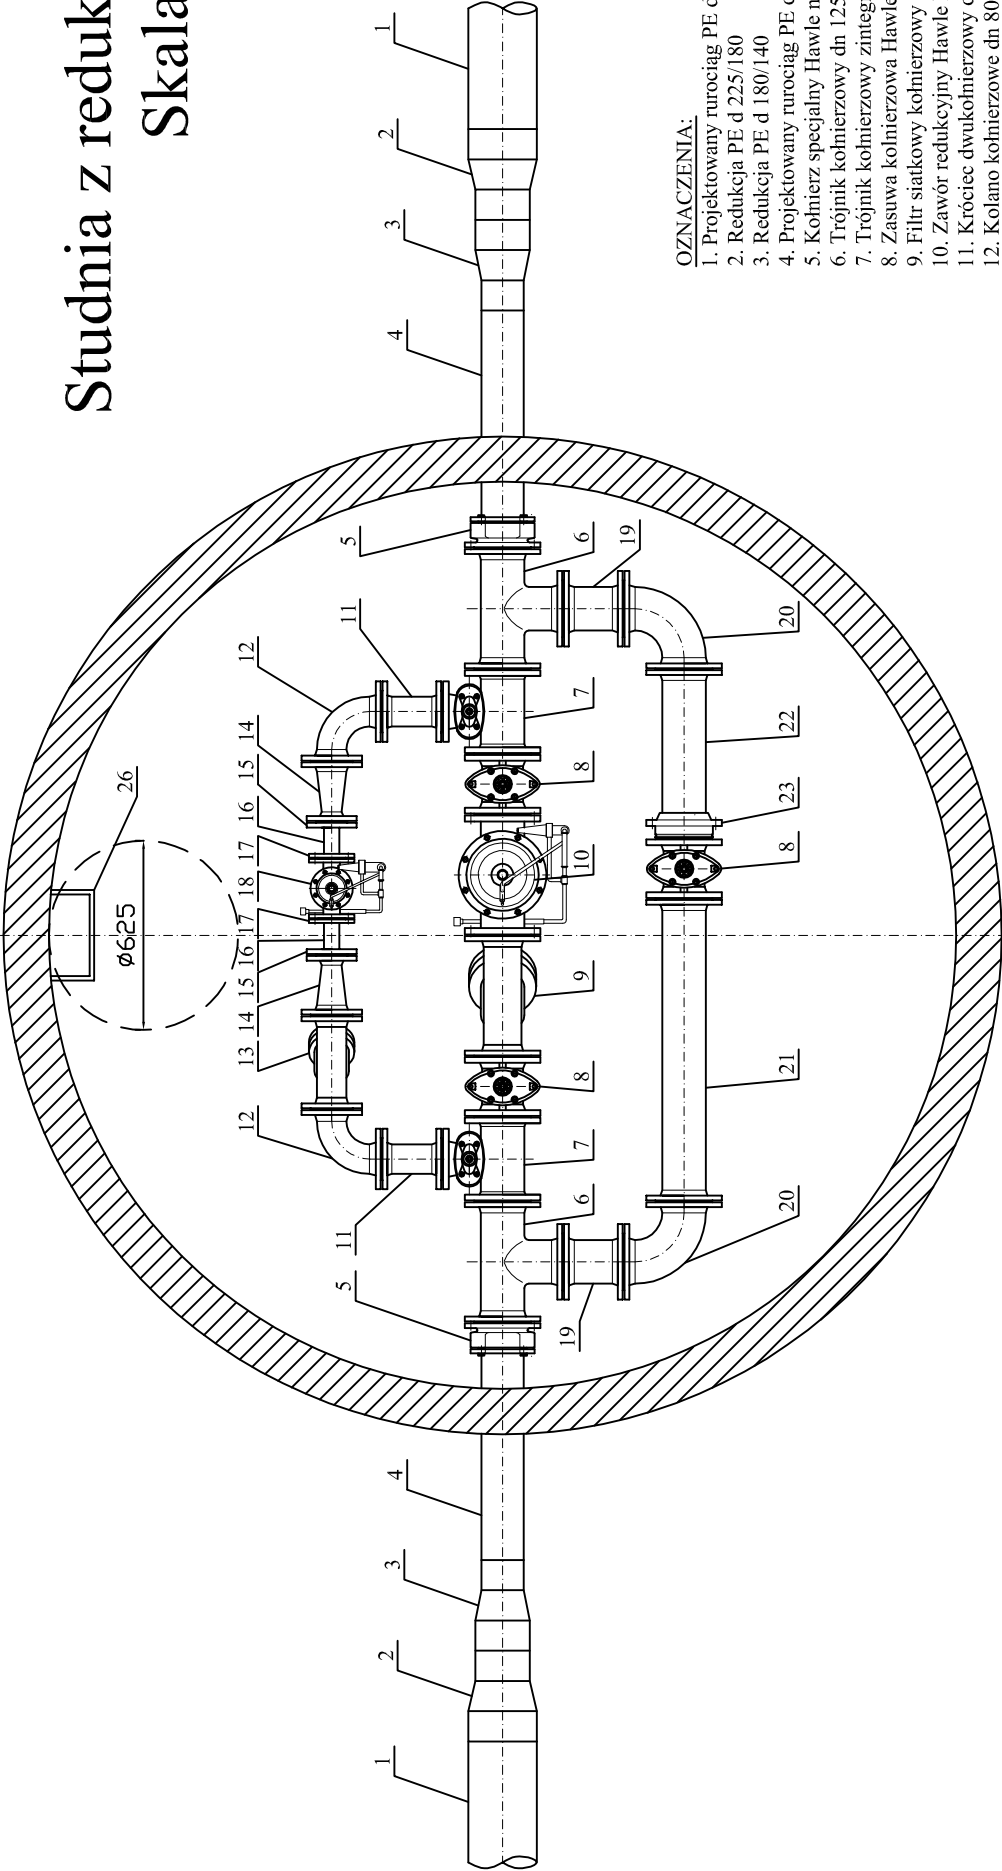

OZNACZENIA:

1. Projektowany rurociąg PE d 225x13,4 SDR 17
2. Redukcja PE d 225/180
3. Redukcja PE d 180/140
4. Projektowany rurociąg PE d 140x8,3 SDR 17
5. Kłnierz specjalny Hawle nr 0400 dn 140/125
6. Trójnik kłnierzowy dn 125
7. Trójnik kłnierzowy zintegrowany z zasuwą Hawle nr 4340E2 dn 125/80
8. Zasuwa kłnierzowa Hawle nr 4000 dn 125
9. Filtr siatkowy kłnierzowy Hawle 9910 dn 125
10. Zawór redukcyjny Hawle Hawido nr 1501 dn 125
11. Króciec dwukłnierzowy dn 80, L=200 mm
12. Kolano kłnierzowe dn 80/90°
13. Filtr siatkowy kłnierzowy Hawle 9910 dn 80
14. Zwężka dwukłnierzowa dn 80/50
15. Kłnierz gwintowany dn 50 z gwintem dn 40
16. Rura ocynkowanana dn 40
17. Kłnierz gwintowany dn 40
18. Zawór redukcyjny Hawle Hawido nr 1501 dn 40
19. Króciec dwukłnierzowy dn 125, L=200 mm
20. Kolano kłnierzowe dn 125/90°
21. Króciec dwukłnierzowy dn 125, L=1000 mm
22. Kłnierz specjalny Hawle nr 7602 dn 125
23. Króciec dwukłnierzowy dn 125, L=800 mm (do docięcia)
24. Przejście szczelne dla rur PE d 140 wmurowane w ścianę komory
25. Właz żeliwny dn 600 ciężki 40T
26. Stopnie żeliwne złączowe
27. Podpora ze stali nierdzewnej (wysokość dostosować do faktycznego posadowienia osi rurociągu w stosunku do dna studni ok. 65 cm)

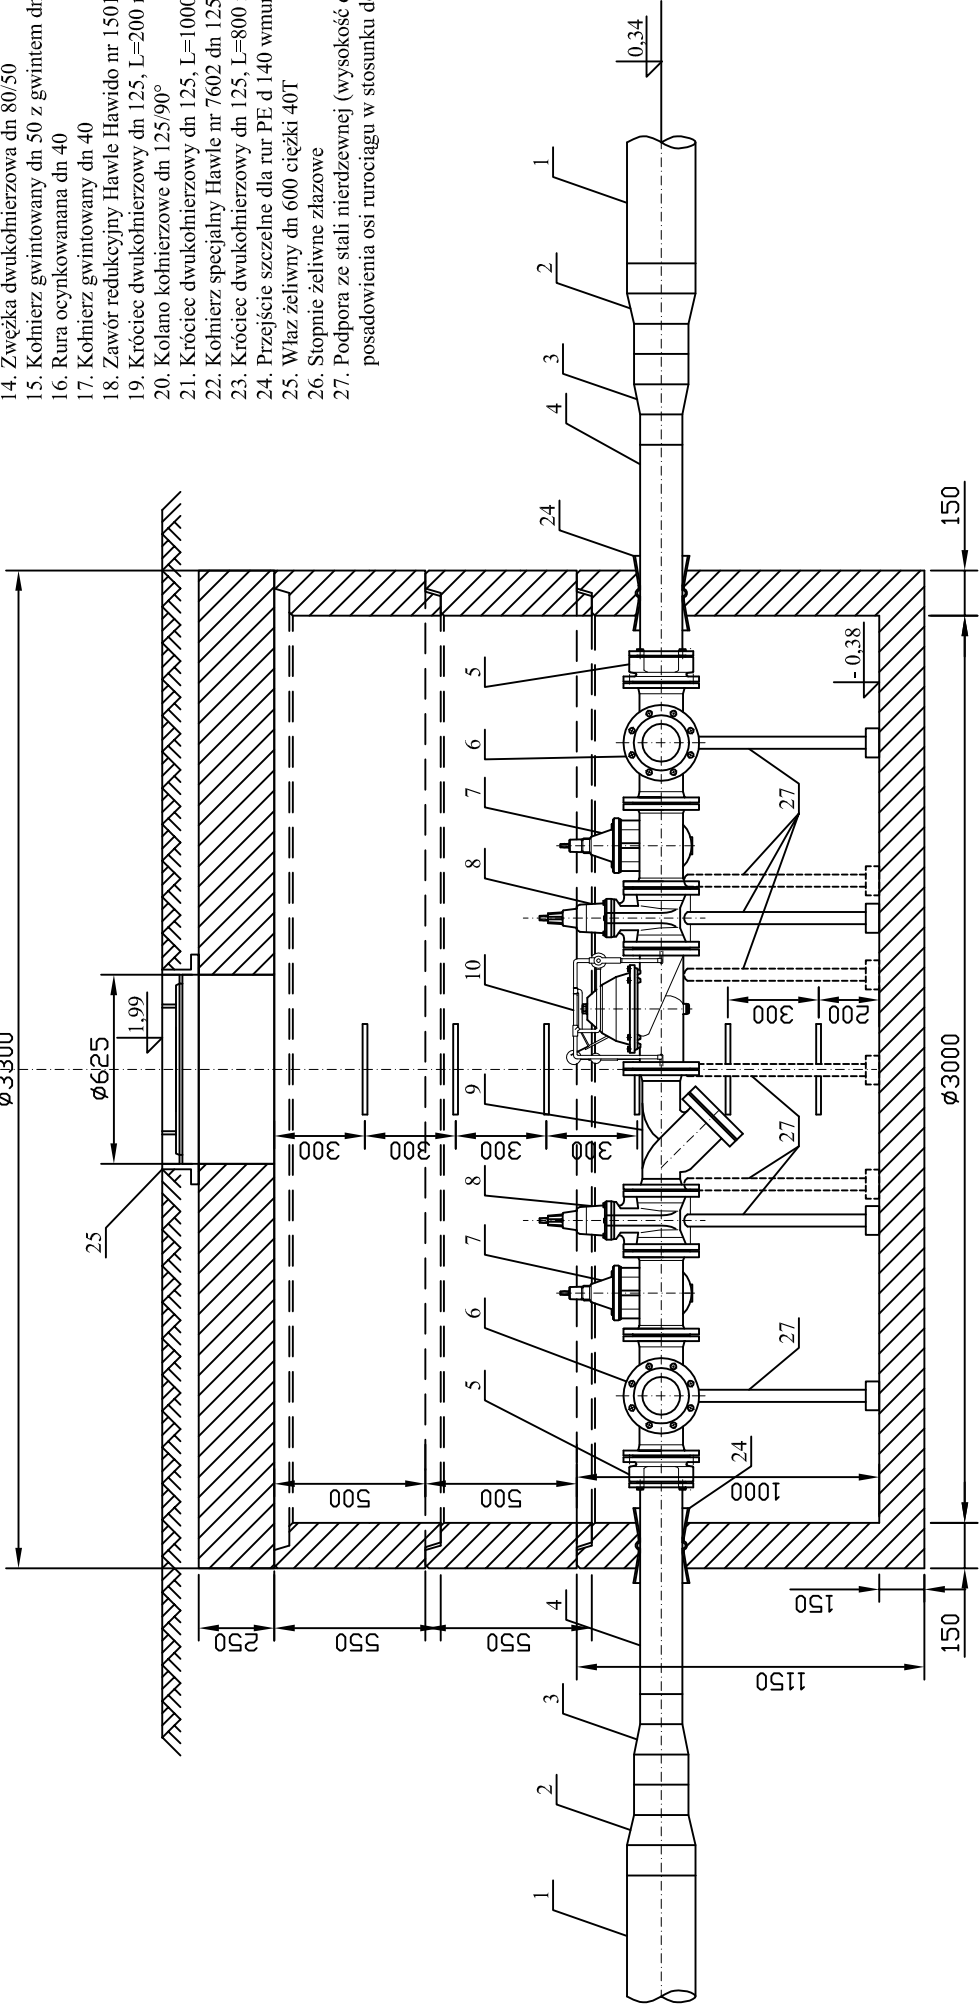

Kijewski Instalacje Sanitarne			
76-200 Słupsk, ul. Poprzeczna 2, NIP 839-135-79-10, REGON 770824928 tel. 059 8402437, kom. 603 194765, e-mail: kijewski.instalacje@op.pl			
Inwestor:	Gmina Uszka	BRANŻA SANITARNA	
Adres:	ul. Dunina 24, 76-270 Uszka		
Obiekt:	Objazda - Rowy, gm. Uszka		
Tytuł rys.:	Przesyłowa sieć wodociągowa		
STUDNIA Z REDUKTOREM CIŚNIENIA		Skala:	1:25
Autor projektu: mgr inż. Jochim Kijewski upr. nr 697	Opracował: mgr inż. Tomasz Malareczyk upr. nr AN/8346/152/84	Nr rys.: 35	
Podpis:	Podpis:		