


SCHEMAT PRZEJŚCIA RUROCIĄGU POD
RZEKĄ BŁOTNICĄ (PRZEWIERT STEROWANY)
Skala 1:50

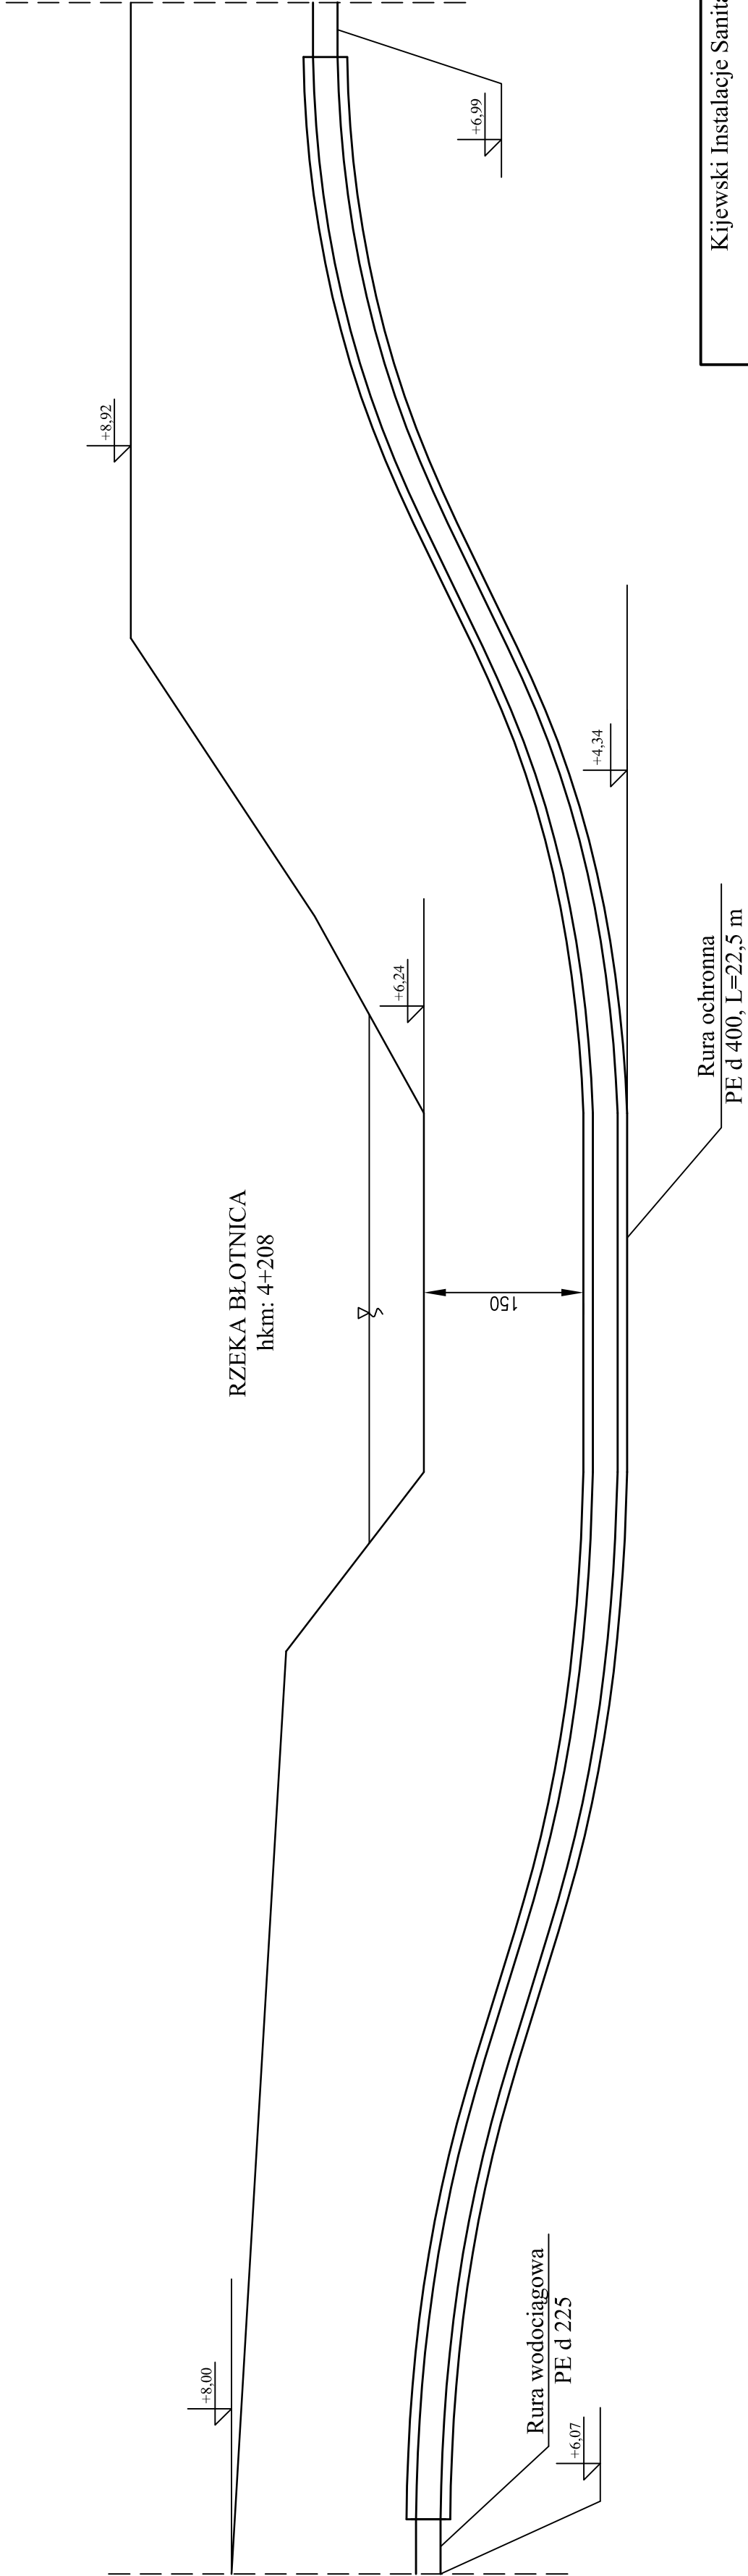

Kijewski Instalacje Sanitarne			
76-200 Słupsk, ul. Poprzeczna 2, NIP 839-135-79-10, REGON 770824928 tel. 059 8402437, kom. 603 194765, e-mail: kijewskiinstalacje@op.pl			
Inwestor:	Gmina Uska	BRANŻA SANITARNA	
Adres:	ul. Dunina 24, 76-270 Uska	Objazda - Rowy, gm. Uska	
Obiekt:	Przesyłowa sieć wodociągowa	Data: wrzesień 2008	
Tytuł rys.:	SCHEMAT PRZEJŚCIA RUROCIĄGU POD RZEKĄ BŁOTNICĄ (PRZEWIERT STEROWANY)	Skala: 1:50	
Autor projektu:	Opracował:	Nr rys.:	
mgr inż. Jacek Kijewski	mgr inż. Tomasz Malarezyk	mgr inż. Tomasz Malarezyk	
Podpis:	Podpis:	Podpis:	
		37	