



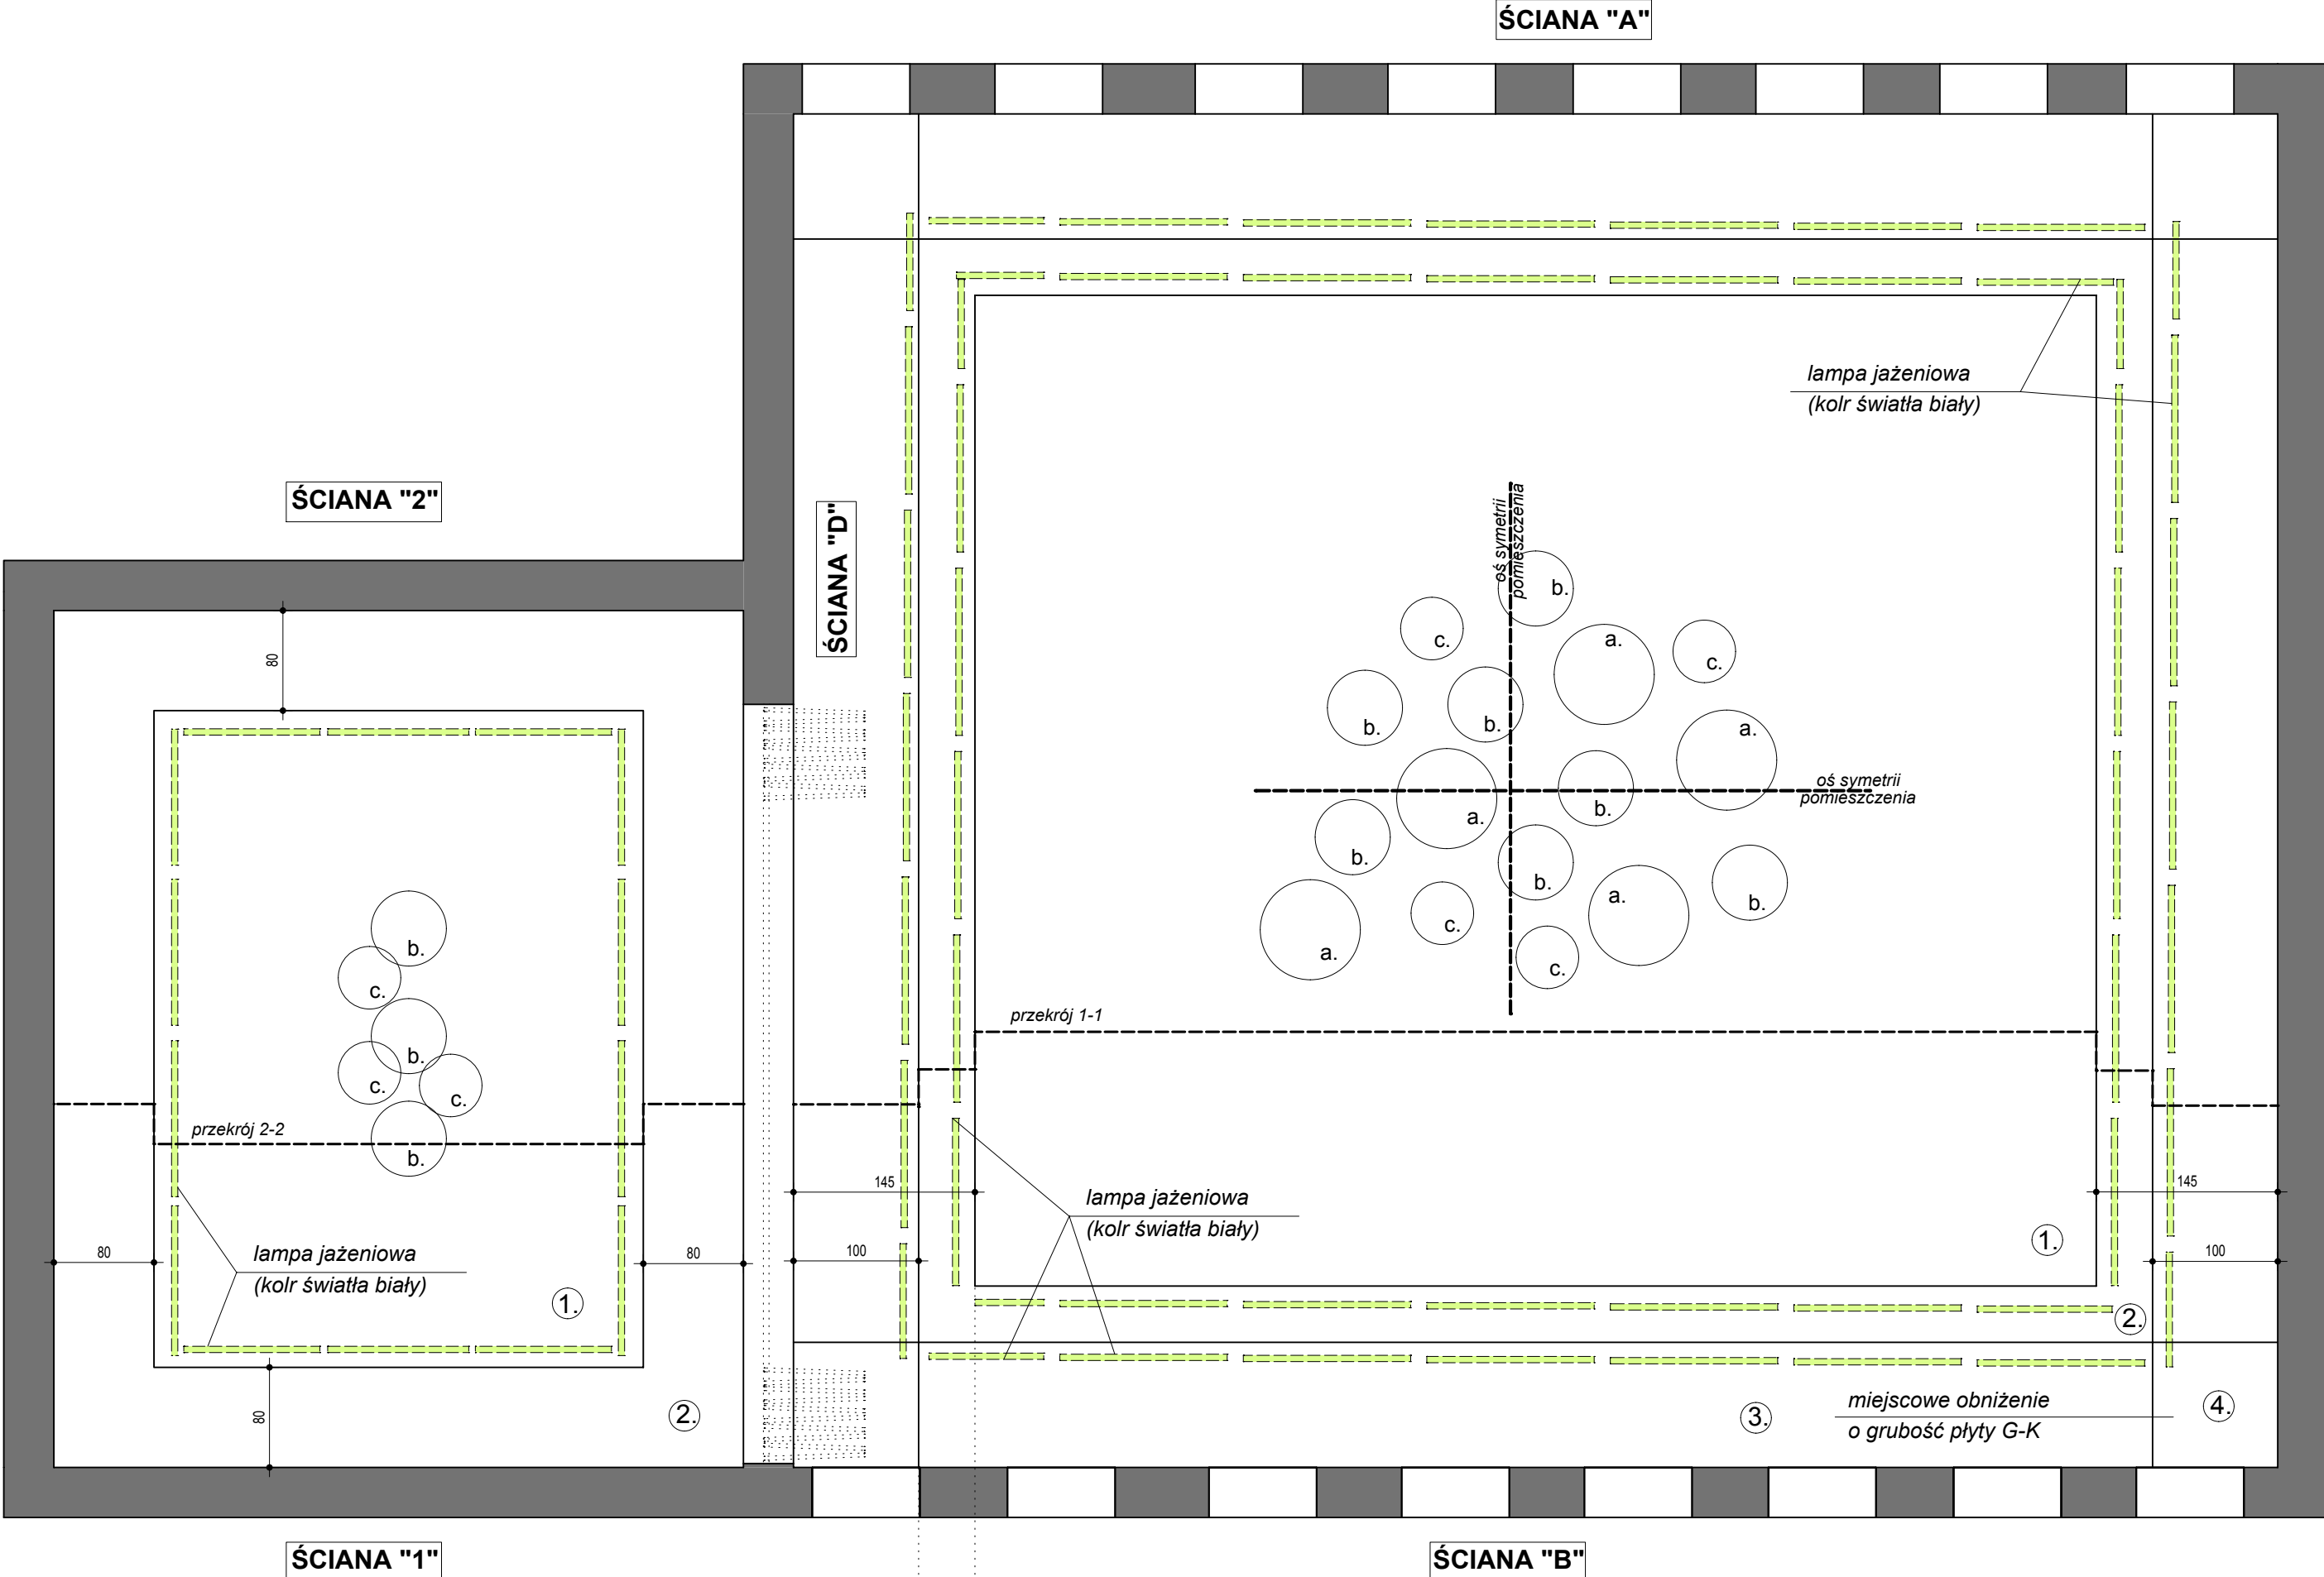


UKŁAD SUFITÓW
SALI KONFERENCYJNEJ
SKALA 1:50

Sufit podwieszany z płyt G-K
grubości 12,5 mm gładki
szerokości zgodne z oznaczeniami
na rysunku.
Sufity malowane na kolr biały.
Lampy jażeniowe ukryte w
syfitach podwieszanych o
kolorze światła białym.
Lampy wiszące mocowane na
różnych poziomach,
średnice lamp 50cm , 60cm ,
oraz 80 cm zgodnie z oznaczeniem
na rysunku.

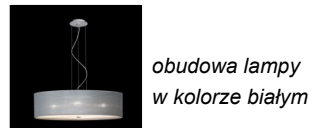

OZNACZENIA LAMP
a. lampa średnicy 80 cm.
b. lampa średnicy 70 cm.
c. lampa średnicy 60 cm.

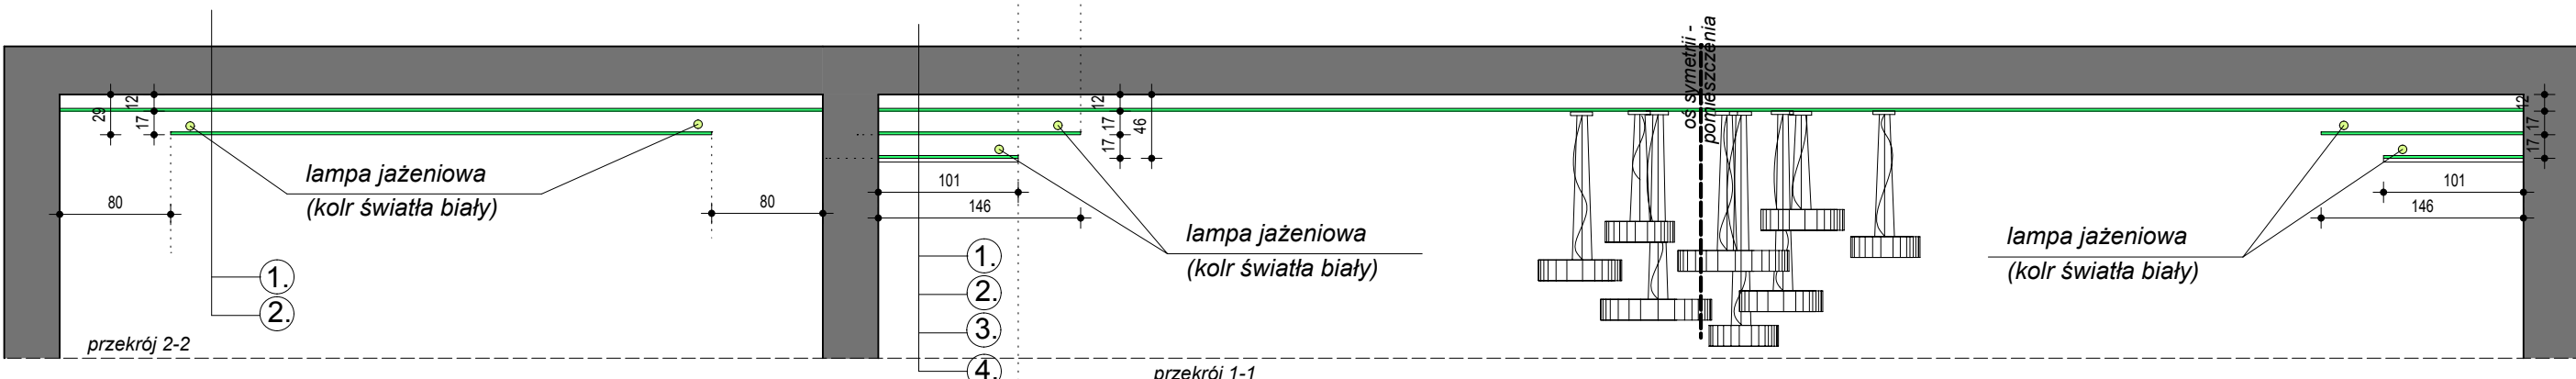

PRACOWNIA ARCHITEKTONICZNA ANNA OLEKSIŃSKA			
ul. CHABROWA 10 A 76-200 KREPA SŁUPSKA tel. 059 847 53 18 architektao@wp.pl			
PROJEKT: REMONTU SALI KONFERENCYJNEJ URZĘDU GMINY USTKA		BRANZA: ARCHITEKTURA	
NR DZIAŁKI :		STUDIUM: WNĘTRZA	
INWESTOR : GminA Ustka ul. Dunina 24, 76-270 Ustka		AUTOR : mgr inż. arch. ANNA OLEKSIŃSKA nr upr. PO/KK/019/02	
OBIEKT: BUDYNEK ADMINISTRACYJNY			
TEMAT: UKŁAD SUFITÓW SALI KONFERENCYJNEJ		NR RYSUNKU: 2	
DATA : lipiec 2012r.		SKALA : 1:50	