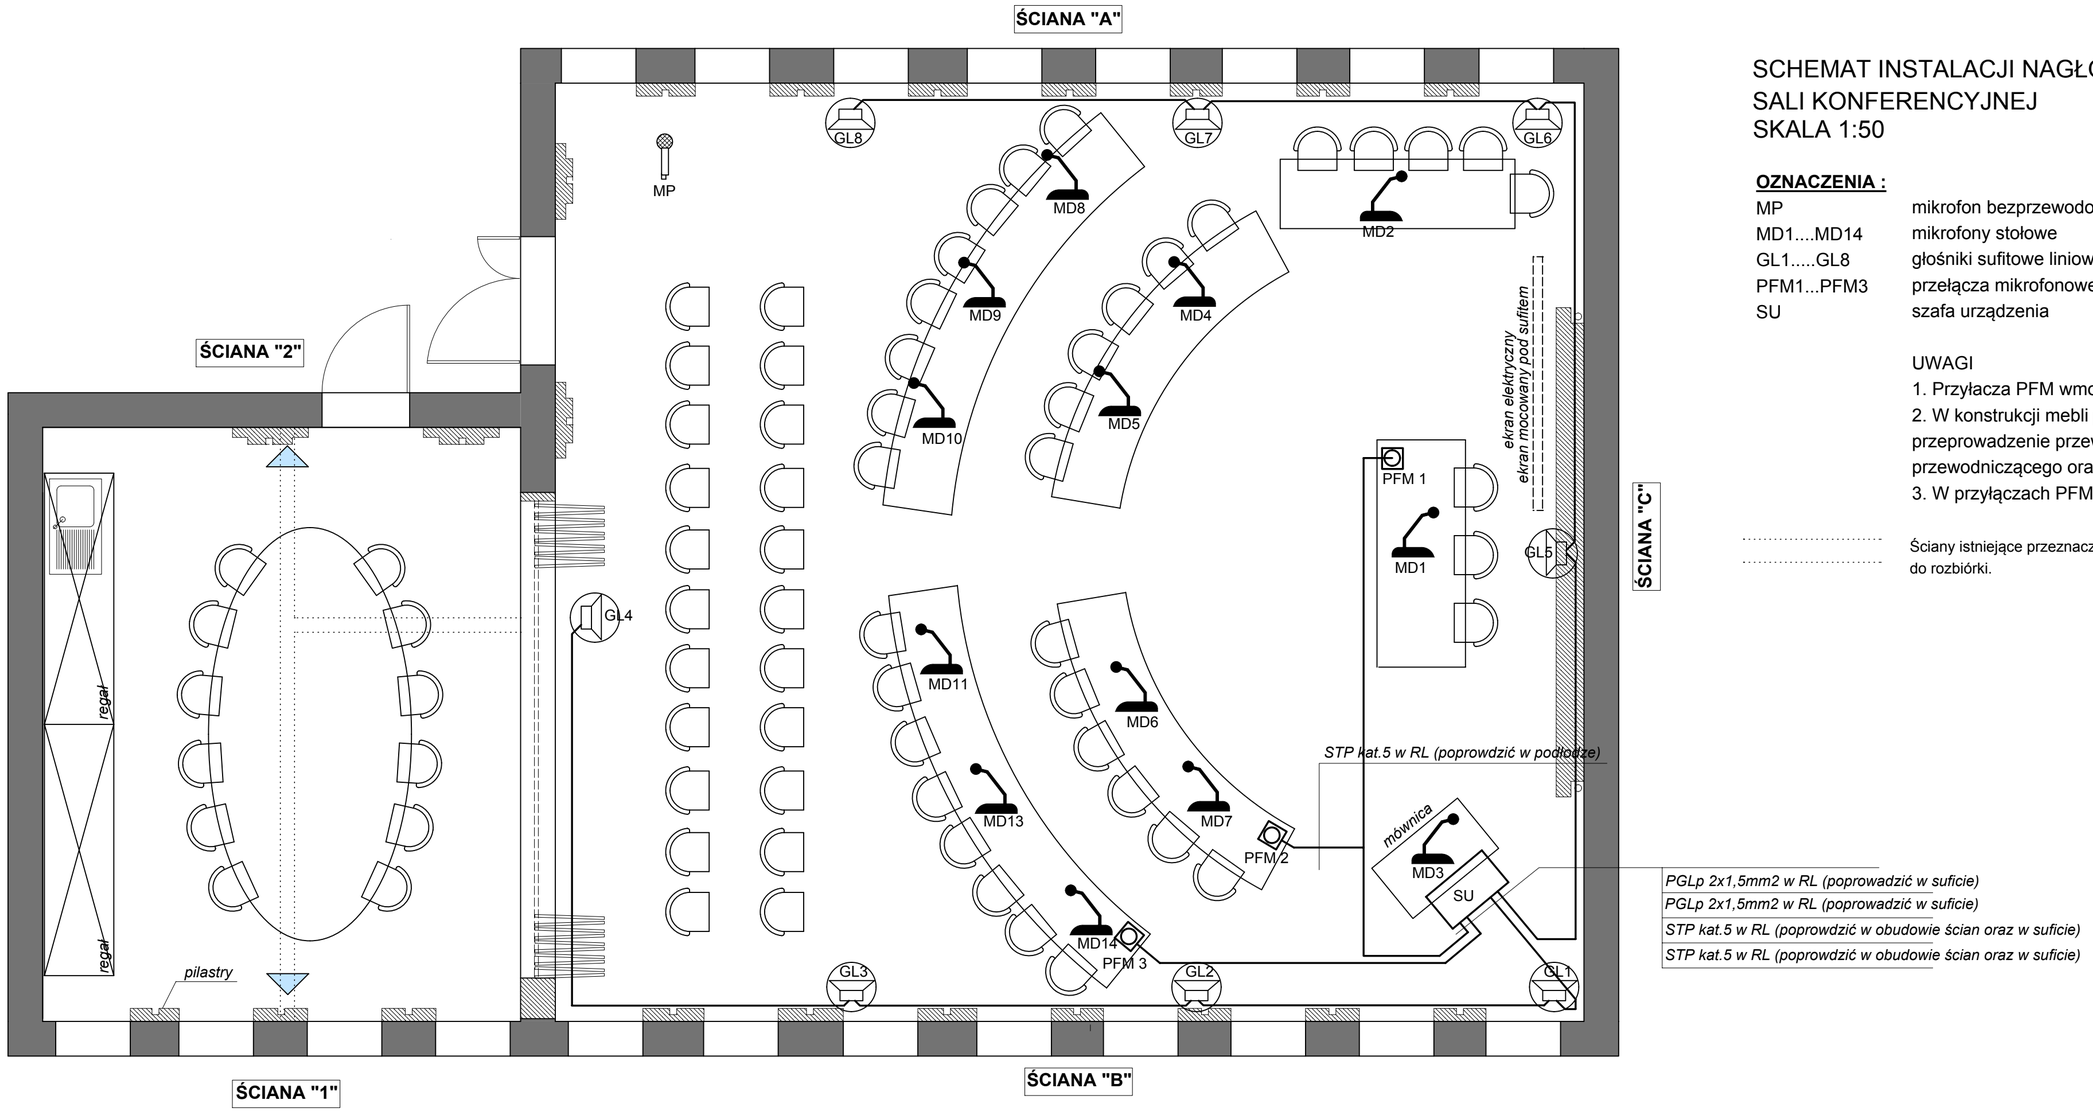

SCHEMAT INSTALACJI NAGŁOŚNIENIA SALI KONFERENCYJNEJ
SKALA 1:50

OZNACZENIA :

MP	mikrofon bezprzewodowy
MD1....MD14	mikrofony stołowe
GL1.....GL8	głośniki sufitowe liniowe 4W/100V
PFM1...PFM3	przełącza mikrofonowe systemu konferencyjnego
SU	szafa urządzenia

UWAGI
1. Przyłacza PFM wmontować na stole konferencyjnym
2. W konstrukcji mebli przewidzieć otwory na przeprowadzenie przewodów łączących stacje przewodniczącego oraz delegatów.
3. W przyłączach PFM zastosować złącza DIN 7 pin

Ściany istniejące przeznaczone do rozbiórki.

PRACOWNIA ARCHITEKTONICZNA
ANNA OLEKSIŃSKA
ul. CHABROWA 10 A
76-200 KRĘPA SŁUPSKA tel. 059 847 53 18
architektao@wp.pl

PROJEKT:	REMONTU SALI KONFERENCYJNEJ URZĘDU GMINY USTKA	BRANŻA:	ARCHITEKTURA
NR DZIAŁKI :		STUDIUM:	WNĘTRZA
INWESTOR :	GminA Ustka ul. Dunina 24, 76-270 Ustka	AUTOR :	mgr inż. arch. ANNA OLEKSIŃSKA nr upr. PO/KK/019/02
OBIEKT:	BUDYNEK ADMINISTRACYJNY		
TEMAT:	SCHEMAT NAGŁOŚNIENIA SALI KONFEREN.	NR RYSUNKU:	9
DATA :	lipiec 2012r.	SKALA :	1:50