


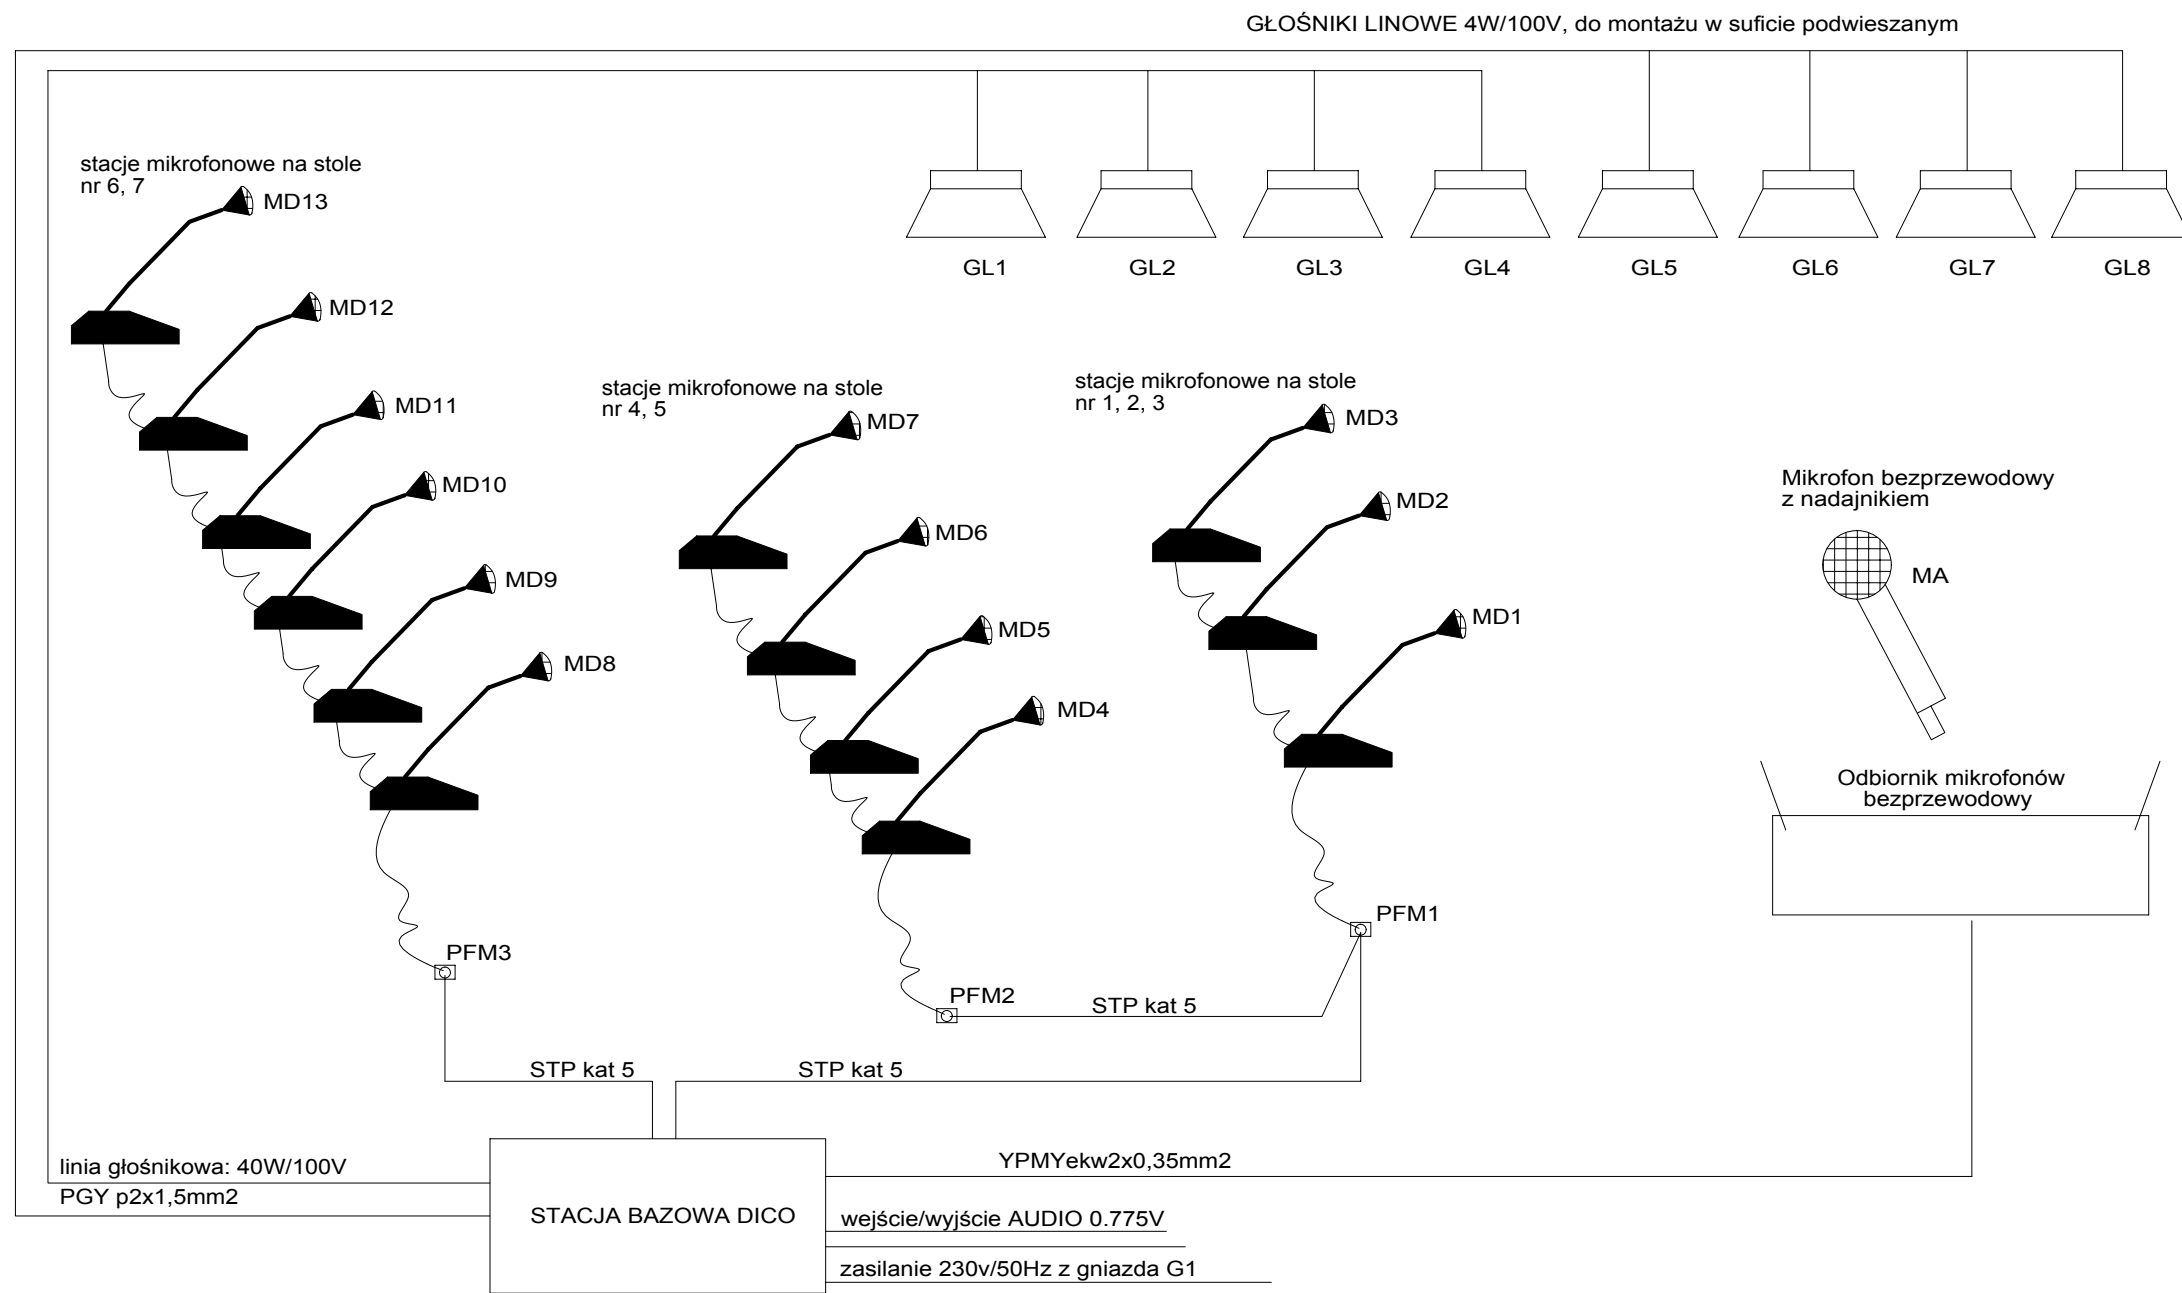

#### OZNACZENIA:

MD1 ... MD13      mikrofony stołowe  
MA                    mikrofon bezprzewodowy  
GL1 ... GL8        głośniki liniowe 4W/100V sufitowe  
PFM1 ... PFM3     przyłącza mikrofonowe systemu konferencyjnego

|   |   |                                                                           |
|---|---|---------------------------------------------------------------------------|
| <b>PRACOWNIA ARCHITEKTONICZNA<br/>ANNA OLEKSIŃSKA</b><br>ul. CHABROWA 10 A<br>76-200 KREPA SŁUPSKA tel. 059 847 53 18<br>architektao@wp.pl                             |   |                                                                           |
| PROJEKT: REMONTU SALI KONFERENCYJNEJ<br>URZĘDU GMINY USTKA<br>NR DZIAŁKI :<br>INWESTOR : GminA Ustka<br>ul. Dunina 24, 76-270 Ustka<br>OBIEKT: BUDYNEK ADMINISTRACYJNY | BRANŻA: ARCHITEKTURA<br>STUDIUM: WNĘTRZA<br>AUTOR : mgr inż. arch. ANNA OLEKSIŃSKA<br>nr upr. PO/KK/019/02 | TEMAT: <b>SCHEMAT NAGŁOŚNIENIA SALI KONFEREN.</b><br>DATA : lipiec 2012r. |
|   |   | NR RYSUNKU: <b>10</b><br>SKALA : <b>1:50</b>                              |