



KONSTRUKCJA PŁACA MANEWROWEGO

plac manewrowy na ul. Rybackiej

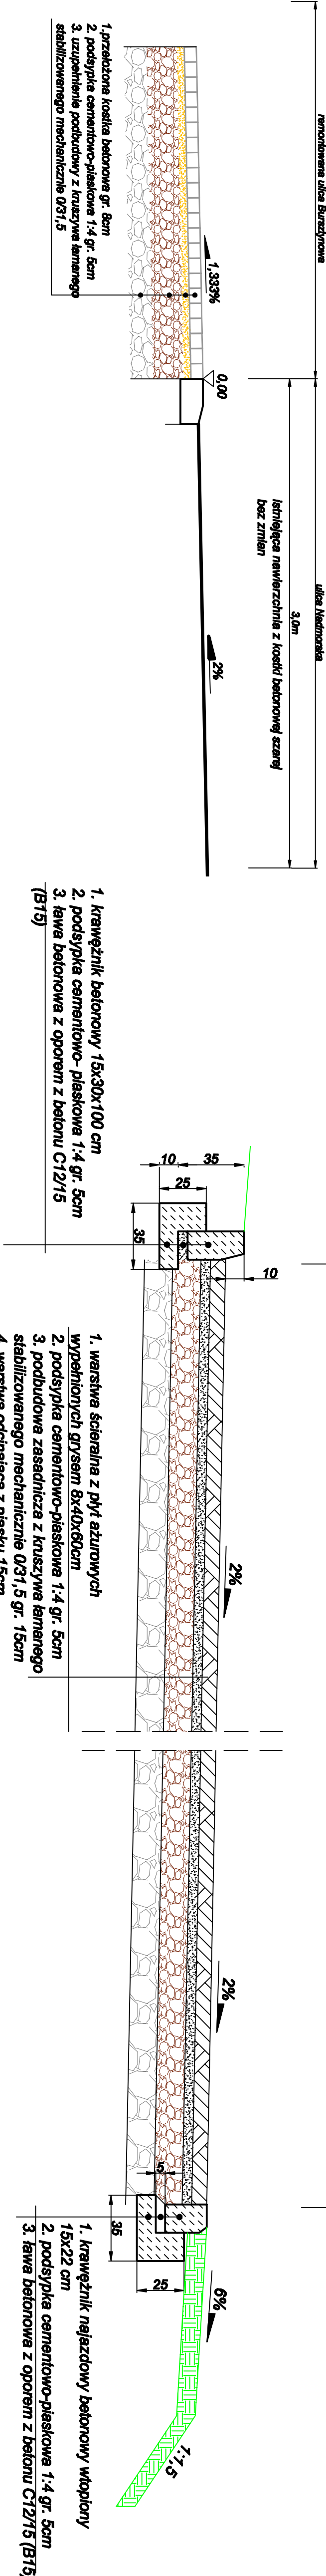

KONSTRUKCJA CHODNIKA ŁĄCZĄCEGO PŁAC MANEWROWY Z UL. RYBACKĄ.

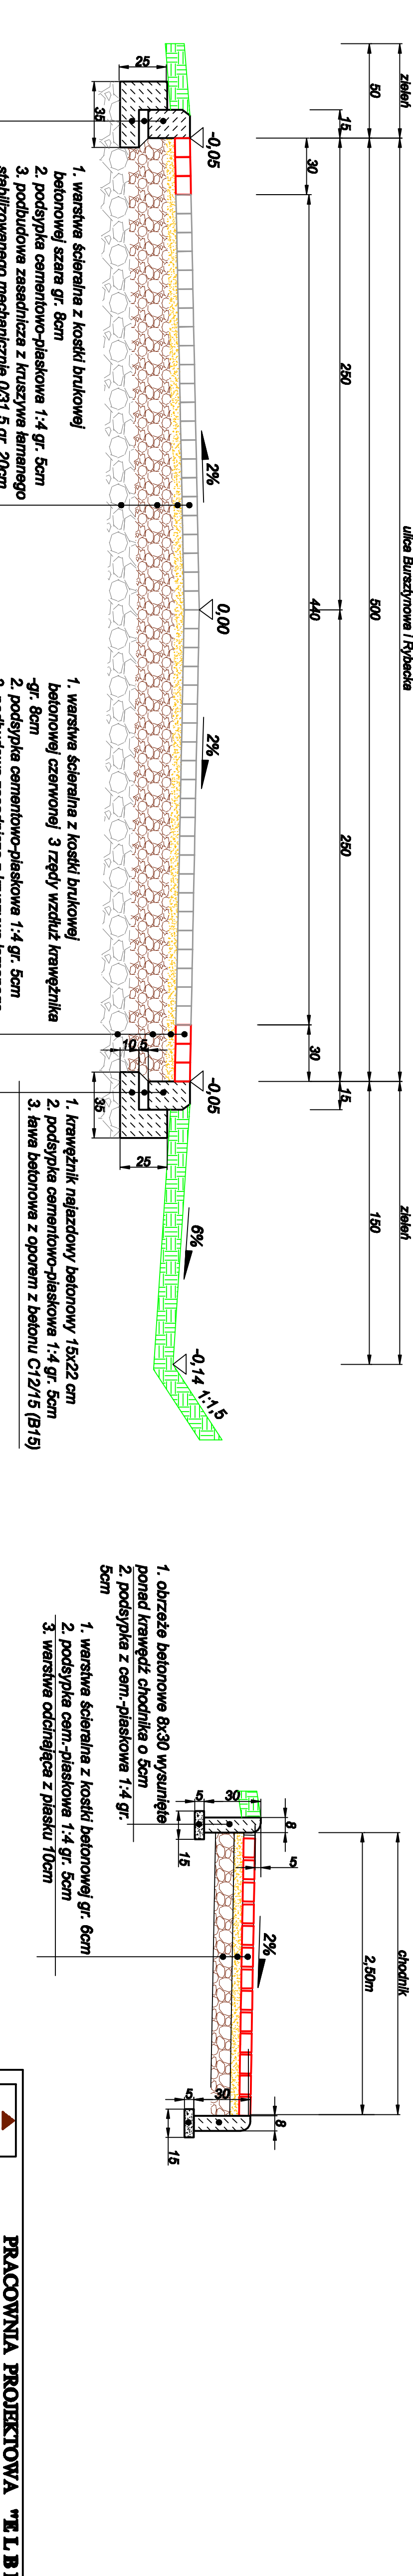

ELBI PRACOWNIA PROJEKTOWA "ELBI" STARE BIELICE 70 i, 76-039 Białobrzeg				
Tytuł opracowania: Projekt remontu ulicy Bursztynowej w m. Rony				
Inwestor: Urząd Gminy Ustka, ul. Dąbowa 24 76-270 Ustka		Przebieg projektu: PRZEBIEG KONSTRUKCYJNE		
Wykonawca: mgr inż. Adam Błachnik		Nr opracowania: ZLP/0056/POOD/06		Skala: 1:20, 1:25
Opis: mgr inż. Magdalena Kopycka		Data: 18.08.2024		
Opis: mgr inż. Adam Błachnik		ZLP/0056/POOD/06		Nr rysa: 3