



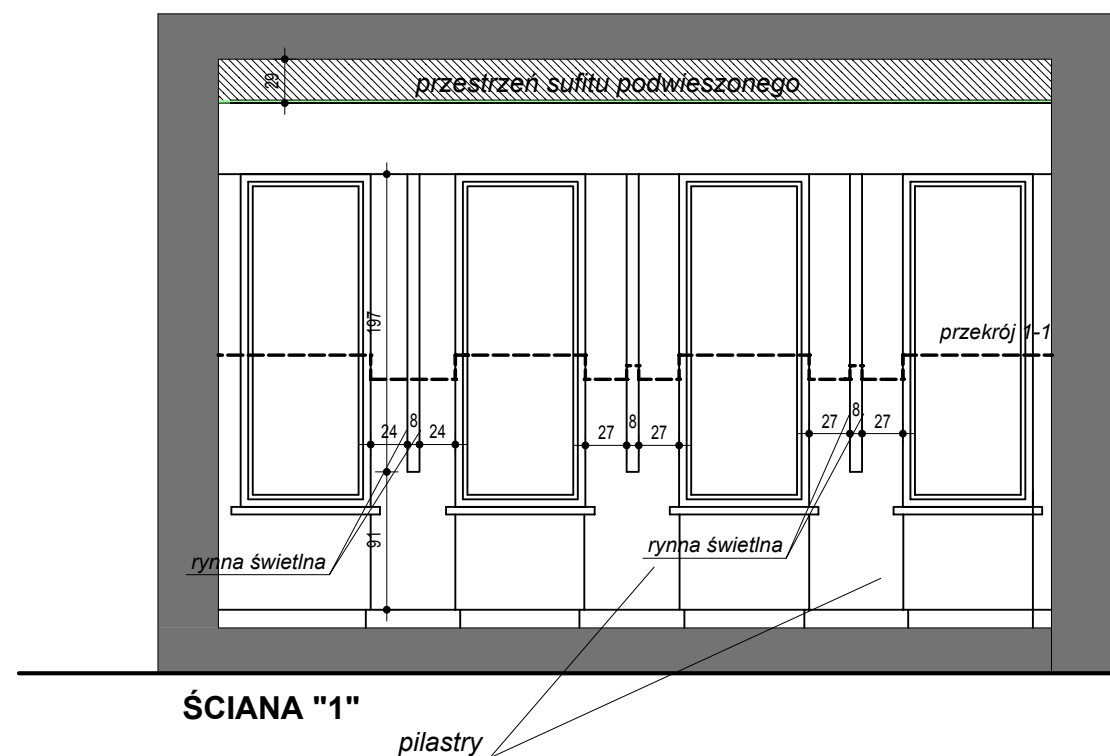

ŚCIANA 1 ROZWINIĘCIE SALA KONFERENCYJNA SKALA 1:50

Pilastry z płyty G-K
na ruszcie stalowym
płyta rr. 12,5mm w
peknięciach pilastrów - rynny
świetlne wykonana z taśmy led
kolor światła biały.
Ściany malowane na kolor biały.
Parapety gr. min. 5 cm
kolor biały.

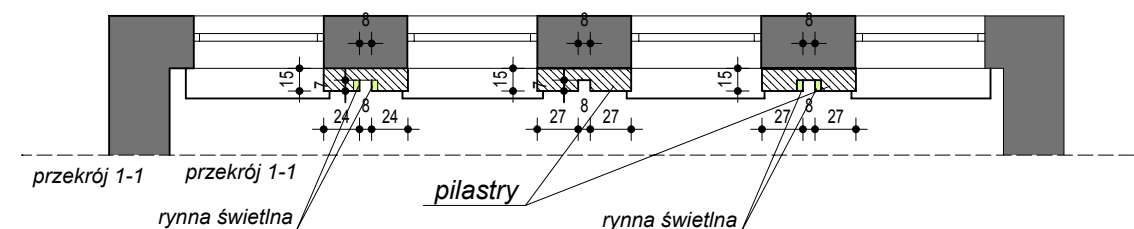

PRACOWNIA ARCHITEKTONICZNA ANNA OLEKSIŃSKA ul. CHABROWA 10 A 76-200 KREPA SŁUPSKA tel. 059 847 53 18 architektao@wp.pl			
PROJEKT:	REMONTU SALI KONFERENCYJNEJ URZĘDU GMINY USTKA	BRANŻA:	ARCHITEKTURA
NR DZIAŁKI :		STUDIUM:	WNĘTRZA
INWESTOR :	GminA Ustka ul. Dunina 24, 76-270 Ustka	AUTOR :	mgr inż. arch. ANNA OLEKSIŃSKA nr upr. PO/KK/019/02
OBIEKT:	BUDYNEK ADMINISTRACYJNY		
TEMAT:	ROZWINIĘCIE ŚCIAN SALI KONFERENCYJNEJ		
DATA :	lipiec 2012r.	NR RYSUNKU:	7
		SKALA :	1:50