

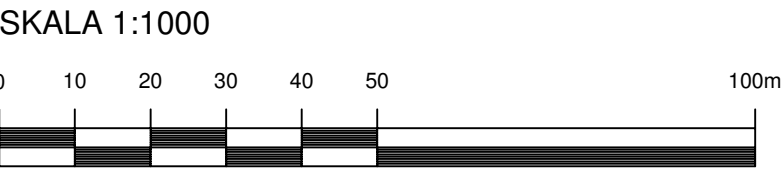



MIEJSCOWY PLAN ZAGOSPODAROWANIA PRZESTRZENNEGO
 DLA CZĘŚCI OBSZARU POŁOŻONEGO W OBRĘBIE
 GEODEZYJNYM PĘPLINO, GM. USTKA

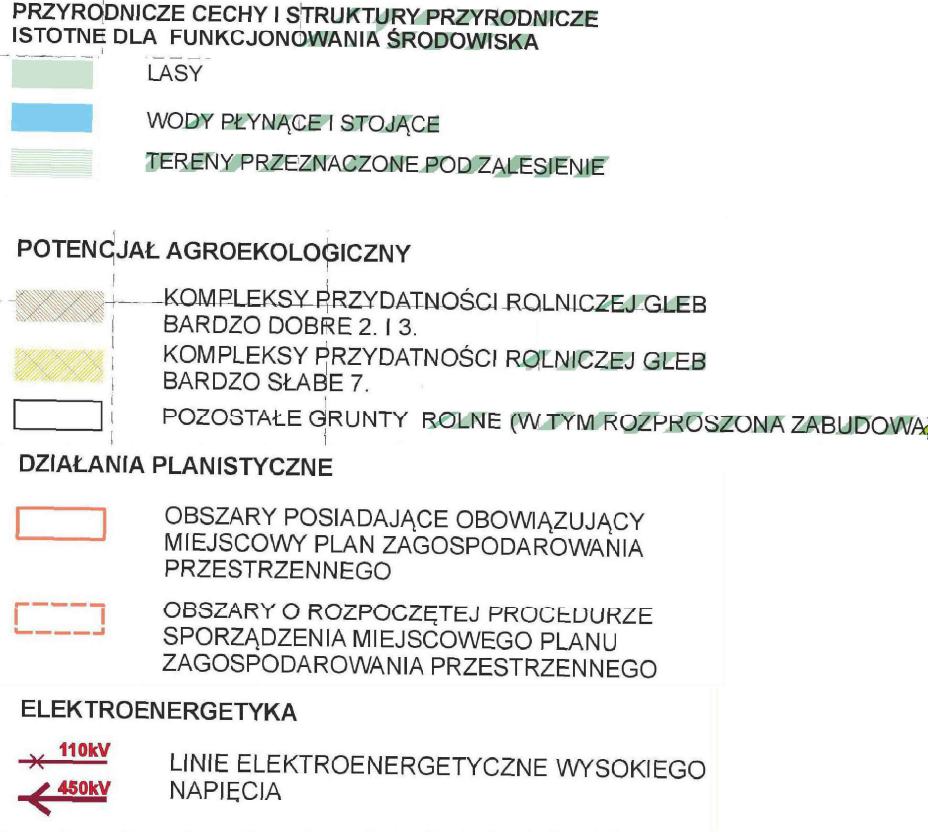


WYRYS ZE STUDIUM UWARUNKOWAŃ I KIERUNKÓW
 ZAGOSPODAROWANIA GMINY USTKA ZAKTUALIZOWANEGO
 UCHWAŁĄ NR XXVIII.338.2013 RADY GMINY USTKA
 Z DNIA 24 MAJA 2013 ROKU
 SKALA 1:20 000

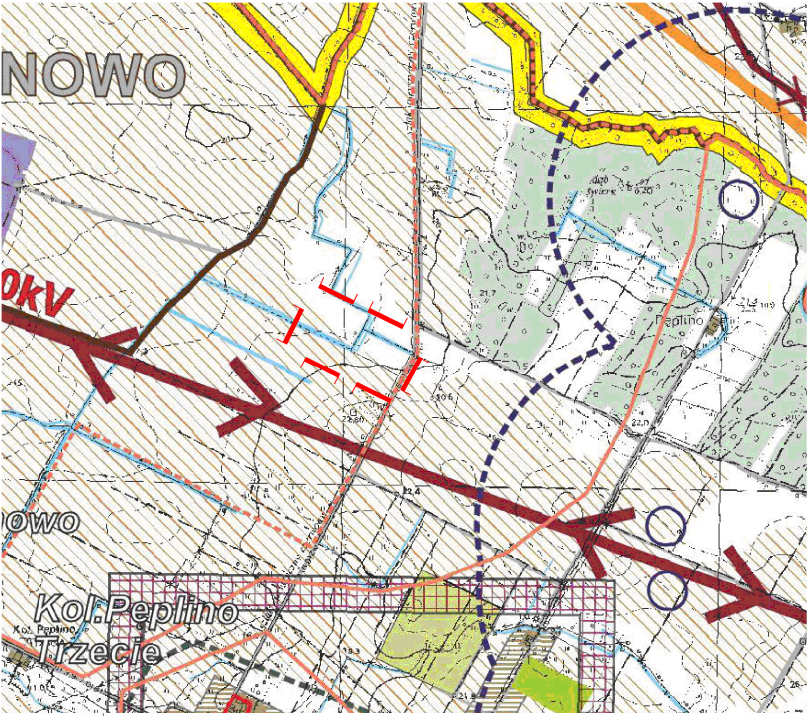


OZNACZENIA:

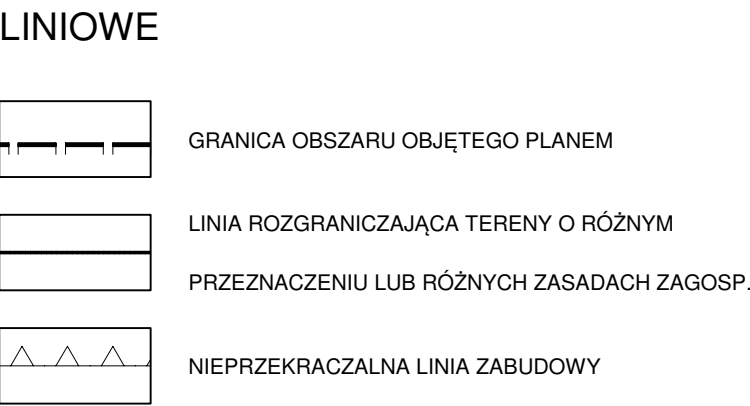

PRZEZNACZENIE TERENÓW

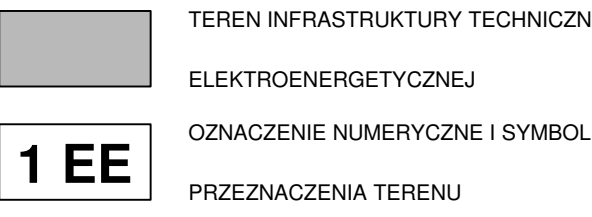

INNE

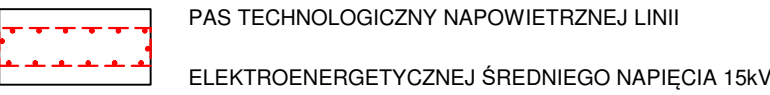

OZNACZENIA INFORMACYJNE



SITARSKI GEOART KLUSKIEWICZ	
ZESPÓŁ AUTORSKI	GEOART S.C.
główny projektant: mgr inż. Anita Nankiewicz	PLAC PIŁSUDSKIEGO 6C/12 09-300 ŻURCHÓW mail: biuro@gearth.com.pl tel. (23) 65-72-152
zagospodarowanie przestrzenne: mgr inż. Arkadiusz Sitarski	

ZAŁĄCZNIK NR 1
 do Uchwały Nr
 Rady Gminy Ustka
 z dniar.