



PRZĘKRÓJ 1 - 1

Szerokość zmienna - zgodnie z PZT (dla ulic z wyłączeniem
ul. Osieckiej i Hłaski)

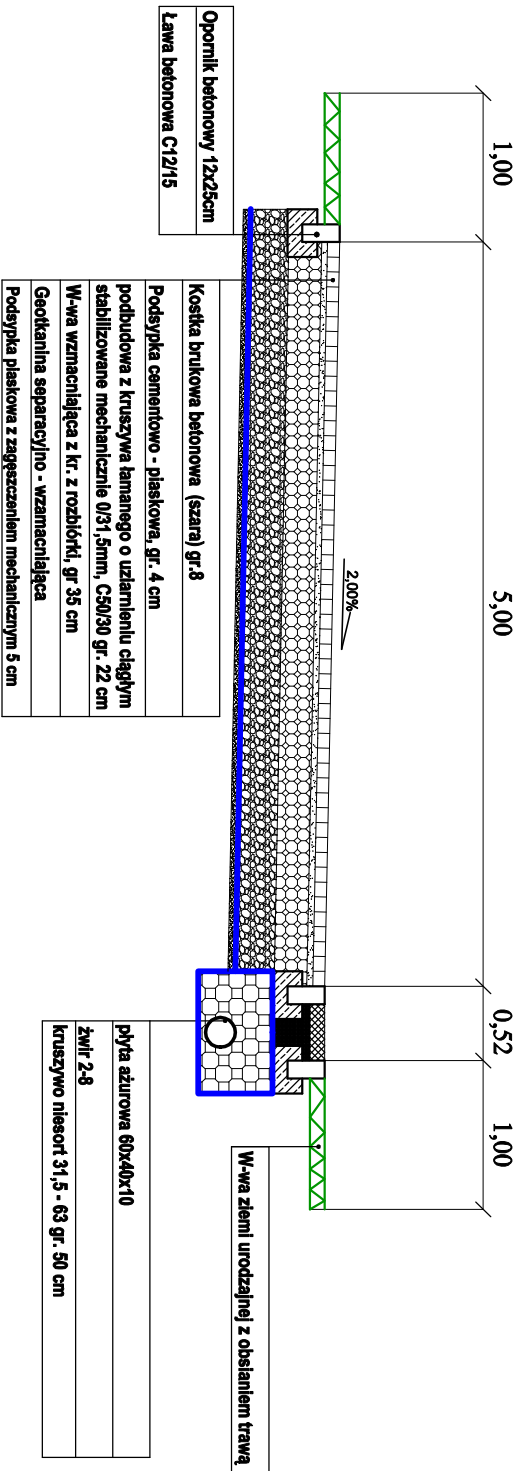


PRZĘKRÓJ 2 - 2 (wyniesienie)

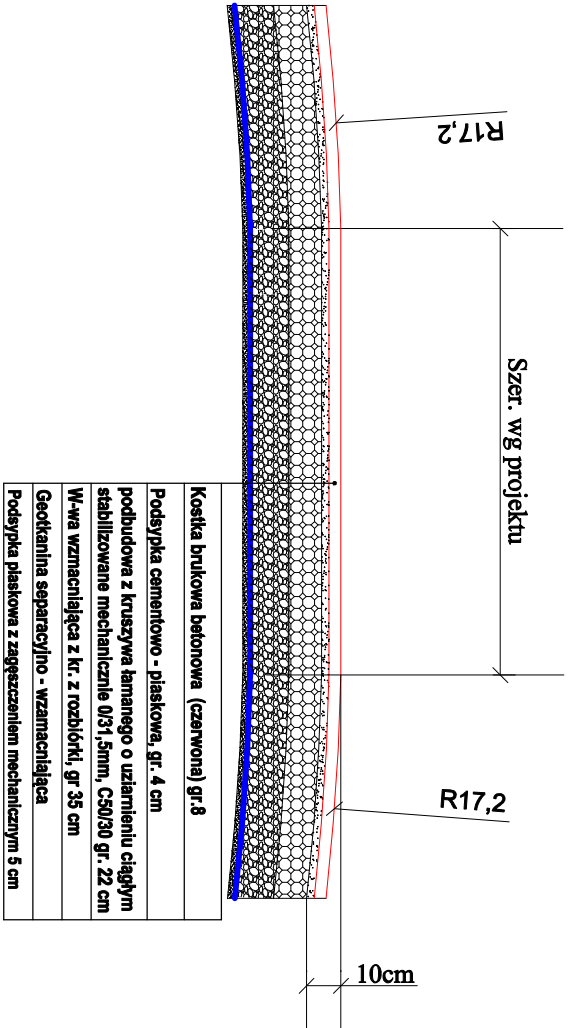

Szczegóły ław betonowych C 12/15



Skala 1:20

szczegóły "1"

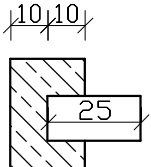

10, 12, 10, 10

PRZĘKRÓJ 3 - 3 (zjazd)

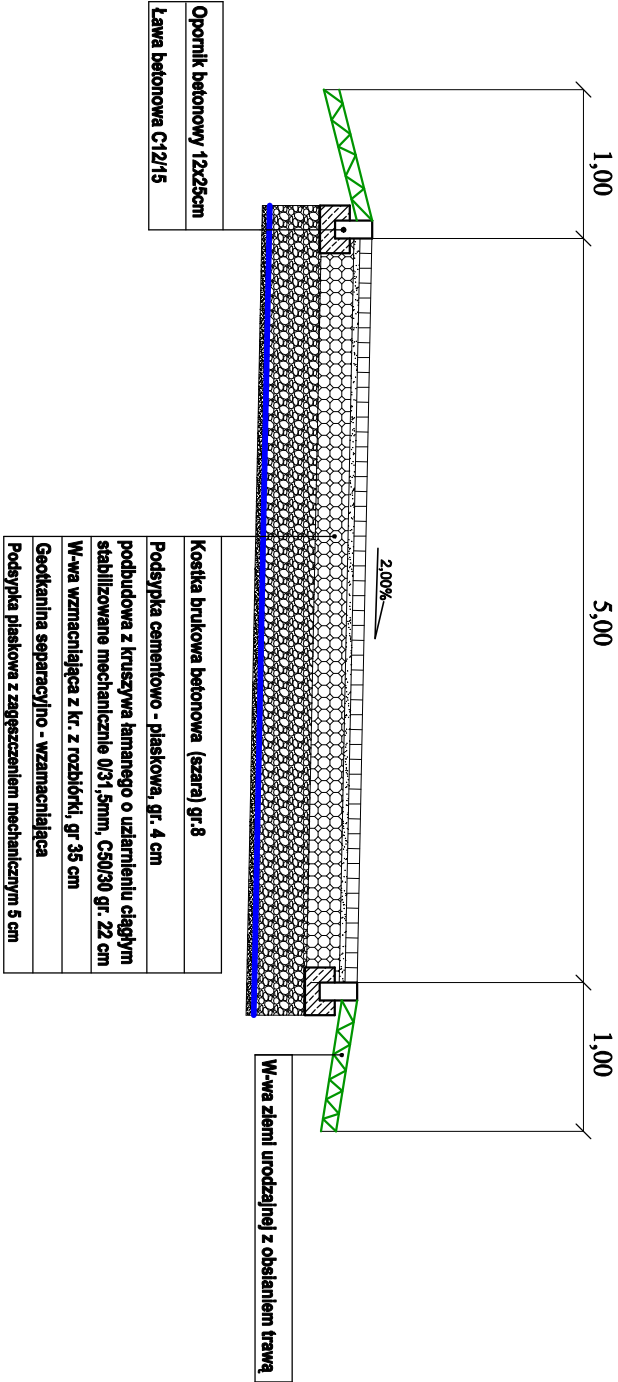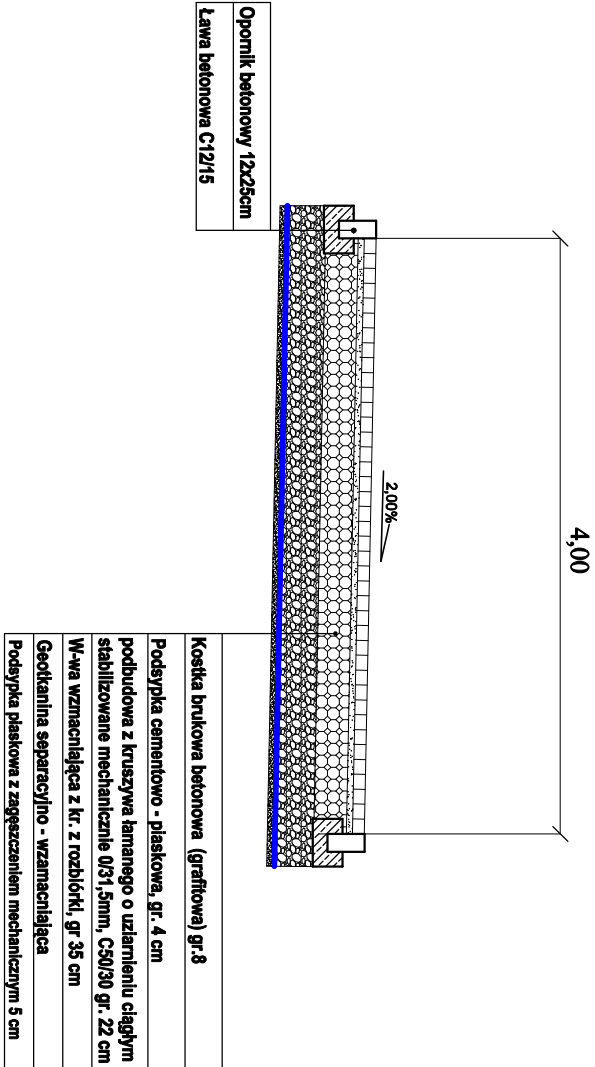

skala 1:500	Investor: Gmina Ustka, ul. Dmnia 24, 76 - 270 Ustka
rys. 3 data 11.2020	Objekt: Remont drog na osiedlu Przewłoka (nowe zabudowanie) - etap I
Pracownia Projektowa Damian Żubier ul. Polna 23 Dębica Kaszubska	Temat: Przekrój konstrukcyjny Branża drogowa
MAIL: dzubier@onet.pl NIP: 839-109-70-01	Sprawdził: mgr inż. Michał Żubier Nr ZAP/0062/POOD/11 spec. drogowa
	inż. Bogdan Misłuna Nr ZAP/0054/POOD/04 spec. drogowa