
MIEJSCOWY PLAN ZAGOSPODAROWANIA PRZESTRZENNEGO
dla części terenów położonych w obrębie geodezyjnym
DĘBINA
gmina Ustka

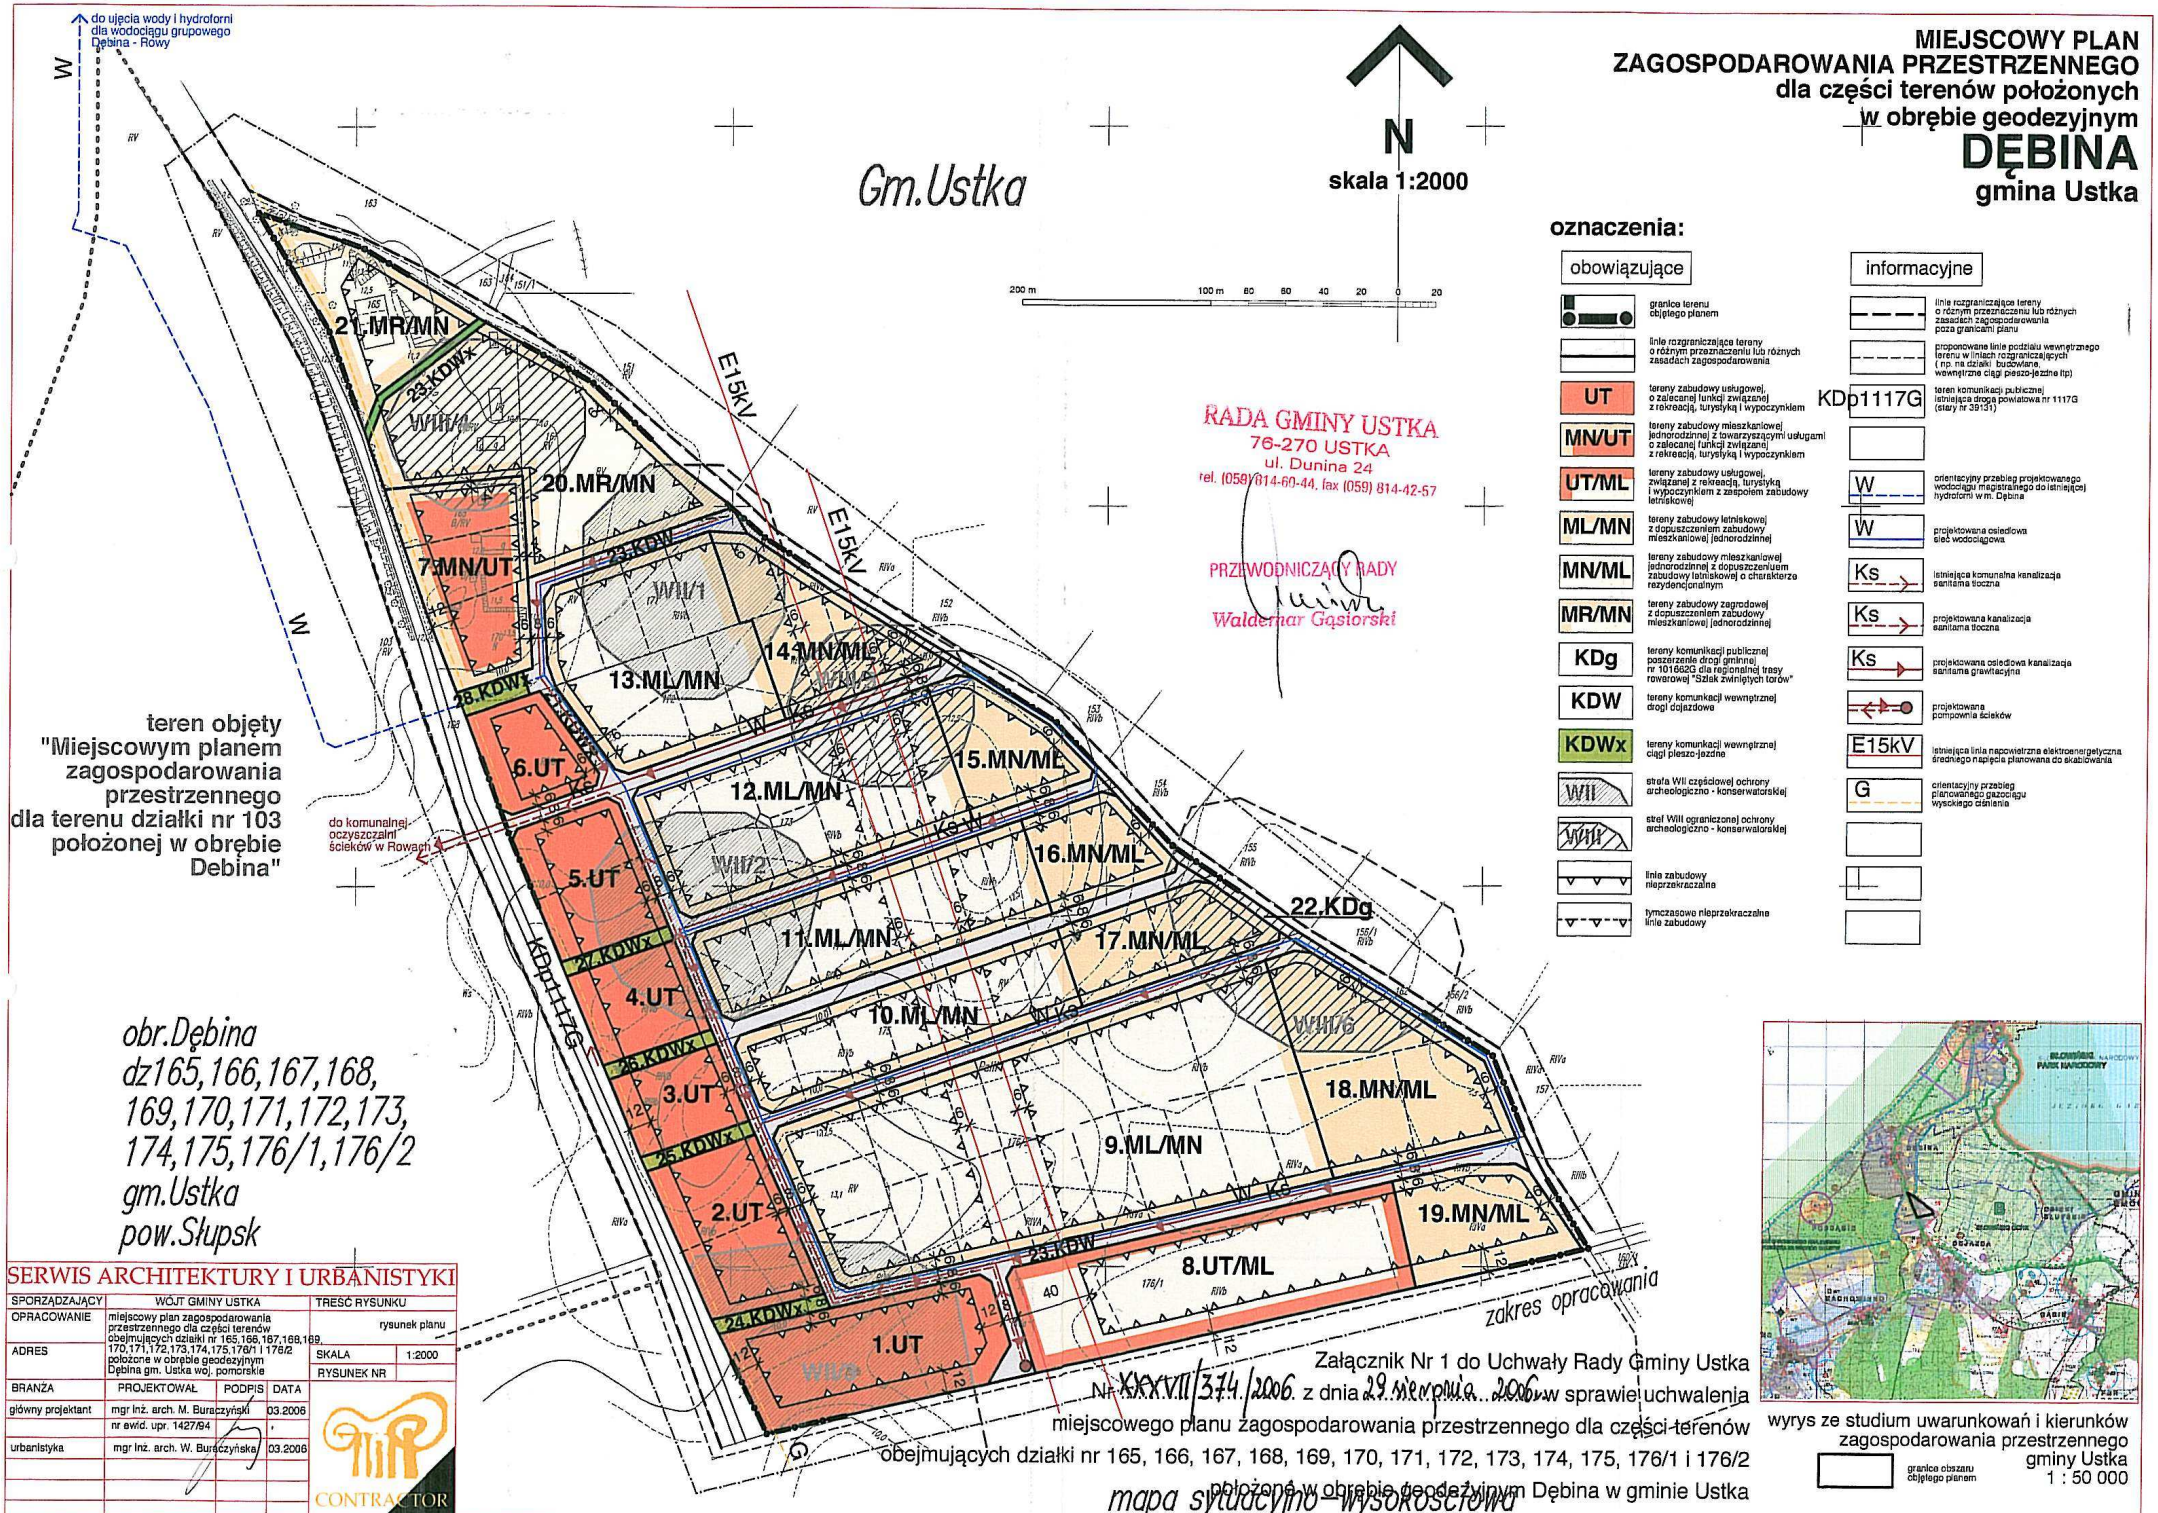

teren objęty "Miejscowym planem zagospodarowania przestrzennego dla terenu działki nr 103 położonej w obrębie Debina"

obr.Dębina
dz165,166,167,168,
169,170,171,172,173,
174,175,176/1,176/2
gm.Ustka
pow.Słupsk

oznaczenia:

obowiązujące		informacyjne	
	granice terenu objętego planem		linie rozgraniczające tereny o różnym przeznaczeniu lub różnych zasadach zagospodarowania poza granicami planu
	linie rozgraniczające tereny o różnym przeznaczeniu lub różnych zasadach zagospodarowania		proponowane linie podziału wewnętrznego terenu w liniach rozgraniczających (np. na działki budowlane, wewnętrzne ciągi pieszo-jezdne itp)
UT	tereny zabudowy usługowej, o zalecanej funkcji związanej z rekreacją, turystyką i wypoczynkiem	KDp1117G	teren komunikacji publicznej istniejąca droga powiatowa nr 1117G (stary nr 39131)
MN/UT	tereny zabudowy mieszkaniowej jednorodzinnej z towarzyszącymi usługami o zalecanej funkcji związanej z rekreacją, turystyką i wypoczynkiem		
UT/ML	tereny zabudowy usługowej, związanej z rekreacją, turystyką i wypoczynkiem z zespołem zabudowy letniskowej	W	orientacyjny przebieg projektowanego wodociągu magistralnego do istniejącej hydroforni w m. Dębina
ML/MN	tereny zabudowy letniskowej z dopuszczeniem zabudowy mieszkaniowej jednorodzinnej	W	projektowana osiedlowa sieć wodociągowa
MN/ML	tereny zabudowy mieszkaniowej jednorodzinnej z dopuszczeniem zabudowy letniskowej o charakterze rezydencjonalnym	Ks	istniejąca komunalna kanalizacja sanitarna tłoczna
MR/MN	tereny zabudowy zagrodowej z dopuszczeniem zabudowy mieszkaniowej jednorodzinnej	Ks	projektowana kanalizacja sanitarna tłoczna
KDg	tereny komunikacji publicznej poszerzenie drogi gminnej nr 101662G dla regionalnej trasy rowerowej "Szlak zwiniętych torów"	Ks	projektowana osiedlowa kanalizacja sanitarna grawitacyjna
KDW	tereny komunikacji wewnętrznej drogi dojazdowe		projektowana pompownia ścieków
KDWx	tereny komunikacji wewnętrznej ciągi pieszo-jezdne	E15kV	istniejąca linia napowietrzna elektroenergetyczna średniego napięcia planowana do skablowania
WII	strefa WII częściowej ochrony archeologiczno - konserwatorskiej	G	orientacyjny przebieg planowanego gazociągu wysokiego ciśnienia
WIII	strefa WIII ograniczonej ochrony archeologiczno - konserwatorskiej		
	linia zabudowy nieprzekraczalna		
	tymczasowe nieprzekraczalne linie zabudowy		

wyrys ze studium uwarunkowań i kierunków zagospodarowania przestrzennego gminy Ustka
1 : 50 000
granice obszaru objętego planem

SERWIS ARCHITEKTURY I URBANISTYKI			
SPORZĄDZAJĄCY	WÓJT GMINY USTKA		TREŚĆ RYSUNKU
OPRACOWANIE	miejscowy plan zagospodarowania przestrzennego dla części terenów obejmujących działki nr 165,166,167,168,169, 170,171,172,173,174,175,176/1 i 176/2 położone w obrębie geodezyjnym Dębina gm. Ustka woj. pomorskie		rysunek planu
ADRES		SKALA	1:2000
		RYSUNEK NR	
BRANŻA	PROJEKTOWAŁ	PODPIS	DATA
główny projektant	mgr inż. arch. M. Buraczyński		03.2006
	nr ewid. upr. 1427/94		
urbanistyka	mgr inż. arch. W. Buraczyńska		03.2006

CONTRACTOR

Załącznik Nr 1 do Uchwały Rady Gminy Ustka
Nr XXXVII/374/2006 z dnia 29 sierpnia 2006 w sprawie uchwalenia miejscowego planu zagospodarowania przestrzennego dla części terenów obejmujących działki nr 165, 166, 167, 168, 169, 170, 171, 172, 173, 174, 175, 176/1 i 176/2 położonej w obrębie geodezyjnym Dębina w gminie Ustka

mapa sytuacyjno-wysokościowa
w skali 1:2000