



MAPA DO CELÓW PROJEKTOWYCH SKALA 1:500 ARK. 1(2)

woj. pomorskie, gm. Ustka – id. 221210.2
obr. Dębina – id. 221210.2.0002, dz. 1/84, 13/9, 14/2, 14/4, 14/30, 15, 16, 26, 77/1
ID: 6640.3591.2018

sporządzona przez:
Usługi Geodezyjne "Geoperfect" Dominik Stasiak
data sporządzenia mapy wywiadu terenowego: 15.01.2019r
data opracowania mapy: 22.01.2019r

----- zakres opracowania mapy
Geodezyjny układ współrzędnych płaskich "2000 strefa 6/18"
Układ odniesienia wysokości "Kronsztadt 1986"

W zakresie mapy znajdują się prawem chronione przed zniszczeniem
punkty osnowy geodezyjnej nr: 622713.1.10640, 622713.1.10070, 622713.2.5002, 622713.2.5003
Mapę sporządzono bez ustalenia służebności ujawnionych w księgach wieczystych

sporządził:

GEODETA UPRAWNIONY
inż. Dominik Stasiak
Nr upr. 20584

Uwaga! Nie wyklucza się istnienia w terenie innych nie wskazanych na niniejszej mapie
urządzeń podziemnych, które nie były zgłoszone do inwentaryzacji.

Uwaga! Granice pozyskano z numerycznej bazy Ewid Starostwa Powiatowego w Słupsku
Stan prawny przebiegu tych granic do czasu ich geodezyjnego
ustalenia w terenie może być rozbieżny z przedstawionym.


Legenda:
elementy nie stanowiące treści mapy zasadniczej:

~~~~~ - żywopłot  
○ - krzak  
- - - - - wiat

NAWIERZCHNIA JEZDNI (KOSTKA STARA) - 8CM  
NAWIERZCHNIA ZIARNI (KOSTKA CIEPŁOTA) - 8CM  
URĄDZENIE WTOPIONY / OPCERUM - 12x25 CM

|   |                                                                                              |
|---|----------------------------------------------------------------------------------------------|
| Poświadczam, że niniejszy dokument został opracowany w wyniku prac geodezyjnych i kartograficznych, których rezultaty zawiera operat techniczny wpisany do ewidencji materiałów państwowych zasobu geodezyjnego i kartograficznego |                                                                                              |
| Organ prowadzący państwowy zasób geodezyjny i kartograficzny   | STAROSTA SŁUPSKI                                                                             |
| Identyfikator ewidencyjny materiału zasobu - operatu technicznego   | P. 22.12. 2019. 4.25                                                                         |
| Data wpisania operatu technicznego do ewidencji materiałów zasobu   | 01. 02. 2019r.                                                                               |
| Imię i nazwisko i podpis osoby reprezentującej organ   | Zup. STAROSTY<br>Joanna Goralska<br>Zastępca Naczelnika<br>w Wydziale Geodezji i Kartografii |

1. na planie nr 2  
karty ark. nr 2

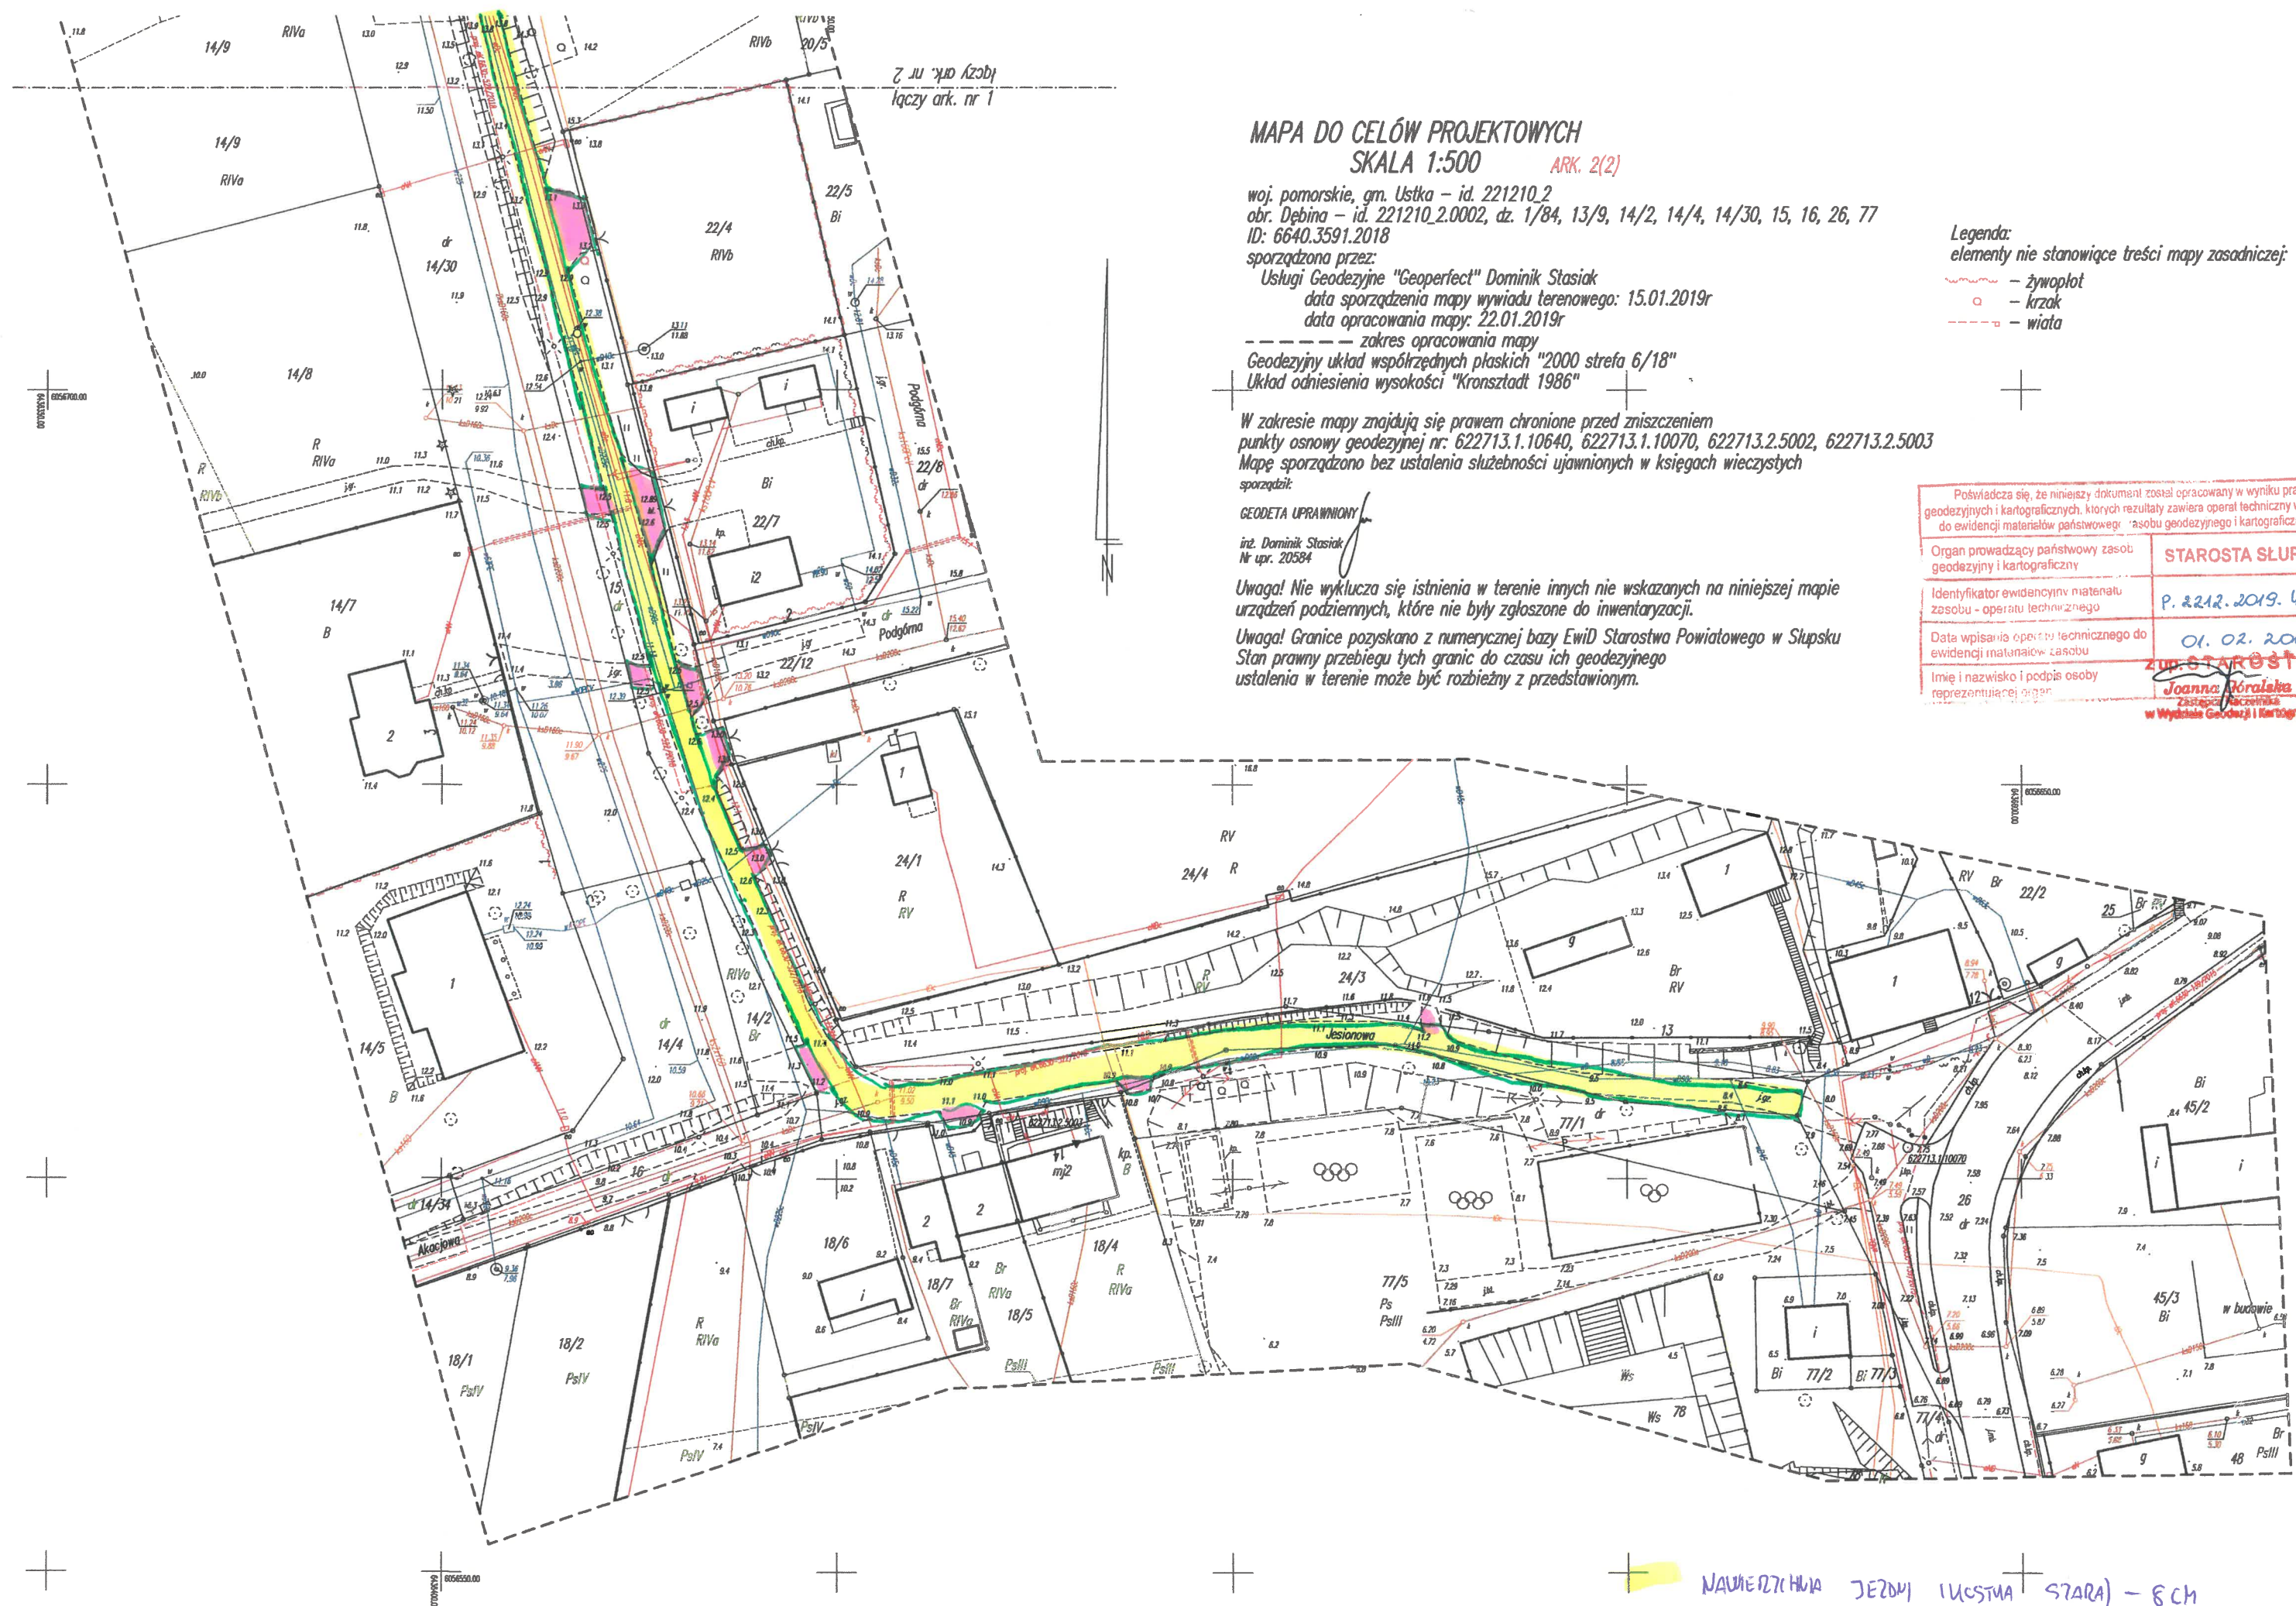

MAPA DO CELÓW PROJEKTOWYCH  
SKALA 1:500

ARK. 2(2)

woj. pomorskie, gm. Ustka – id. 221210.2  
obr. Dębina – id. 221210.2.0002, dz. 1/84, 13/9, 14/2, 14/4, 14/30, 15, 16, 26, 77  
ID: 6640.3591.2018

sporządzona przez:  
Usługi Geodezyjne "Geoperfect" Dominik Stasiak  
data sporządzenia mapy wywiadu terenowego: 15.01.2019r  
data opracowania mapy: 22.01.2019r

zakres opracowania mapy  
Geodezyjny układ współrzędnych płaskich "2000 strefa 6/18"  
Układ odniesienia wysokości "Kronsztadt 1986"

W zakresie mapy znajdują się prawem chronione przed zniszczeniem  
punkty osnowy geodezyjnej nr: 622713.1.10640, 622713.1.10070, 622713.2.5002, 622713.2.5003  
Mapę sporządzono bez ustalenia służebności ujawnionych w księgach wieczystych  
sporządził:

GEODETA UPRAWNIONY  
inż. Dominik Stasiak  
Nr upr. 20584

Uwaga! Nie wyklucza się istnienia w terenie innych nie wskazanych na niniejszej mapie  
urządzeń podziemnych, które nie były zgłoszone do inwentaryzacji.

Uwaga! Granice pozyskano z numerycznej bazy Ewid. Starostwa Powiatowego w Słupsku  
Stan prawny przebiegu tych granic do czasu ich geodezyjnego  
ustalenia w terenie może być rozbieżny z przedstawionym.

Legenda:  
elementy nie stanowiące treści mapy zasadniczej:

- żywopłot
- o — krzak
- - - wiatła

|   |                                                                                                  |
|---|--------------------------------------------------------------------------------------------------|
| Poświadczam, że niniejszy dokument został opracowany w wyniku prac geodezyjnych i kartograficznych, których rezultaty zawiera operat techniczny wpisany do ewidencji materiałów państwowych zasobu geodezyjnego i kartograficznego |                                                                                                  |
| Organ prowadzący państwowy zasób geodezyjny i kartograficzny   | STAROSTA SŁUPSKI                                                                                 |
| Identyfikator ewidencji materiałów państwowych zasobu - operatu technicznego   | P. 2212.2019. 425                                                                                |
| Data wpisania operatu technicznego do ewidencji materiałów zasobu   | 01.02.2019r.                                                                                     |
| Imię i nazwisko i podpis osoby reprezentującej organ   | <b>ZUP STAROSTY</b><br>Joanna Korańska<br>Zastępca Starosty<br>w Wydziale Geodezji i Kartografii |

NAWIERZCHNIA TERENU (USTKA STARA) – 8 cm  
NAWIERZCHNIA ZŁAZOWA (USTKA STEROWKA) – 8 cm  
KRAWĘŻNIK WTOPIONY / CEMENT – 12 x 75 cm