




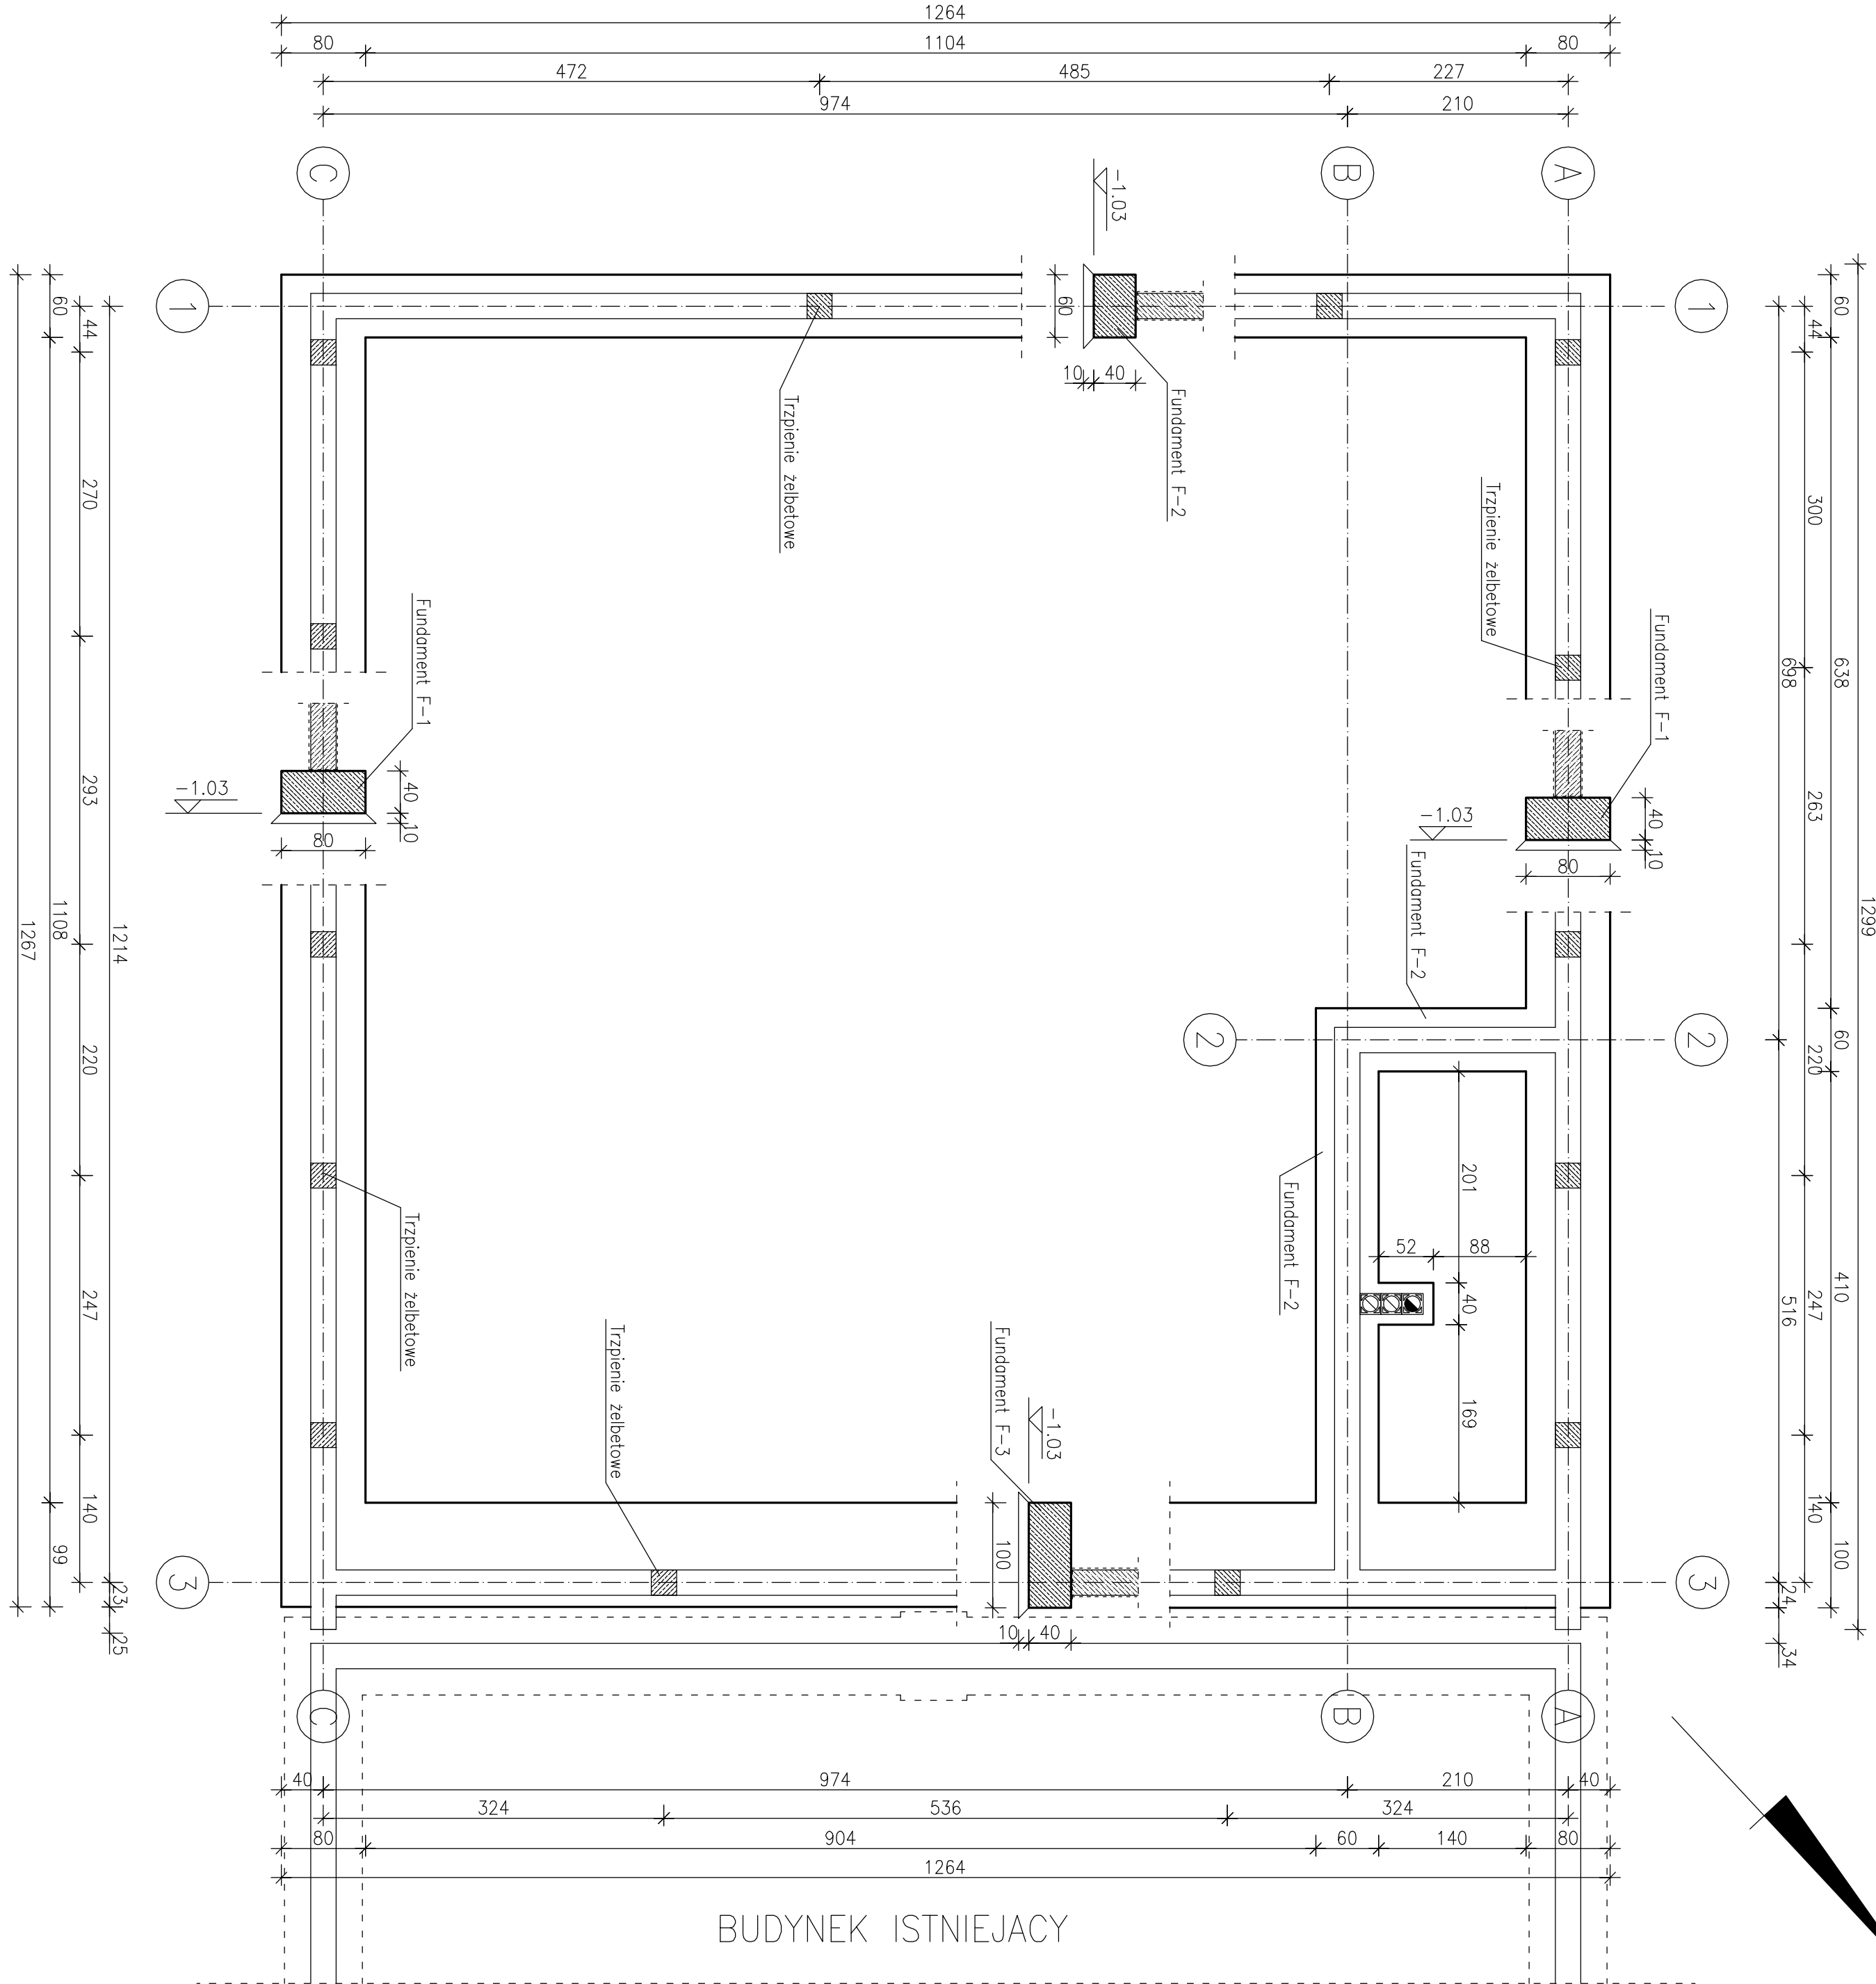




FUNDAMENT F-1

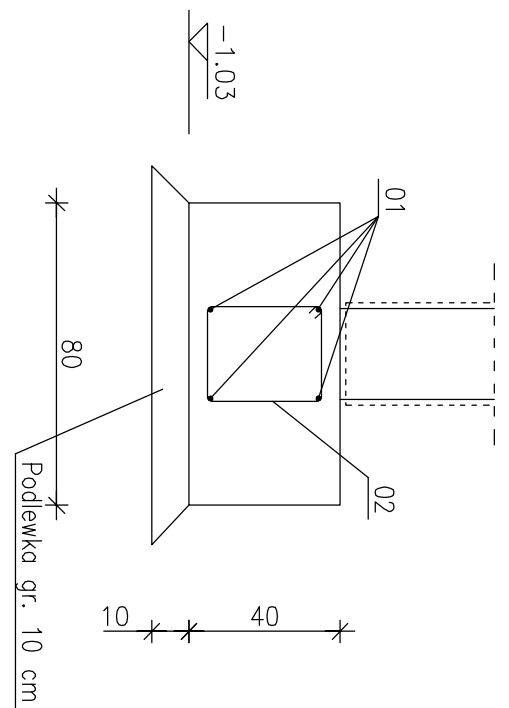


FUNDAMENT F-2

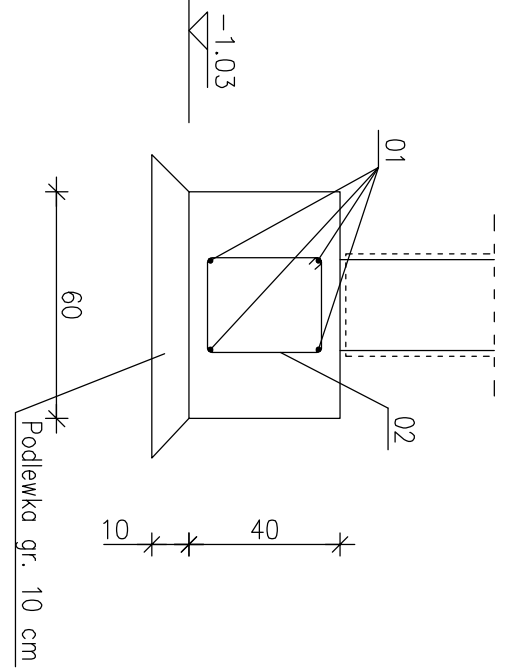

FUNDAMENT F-3

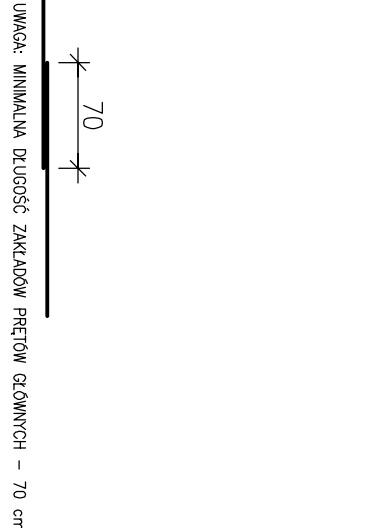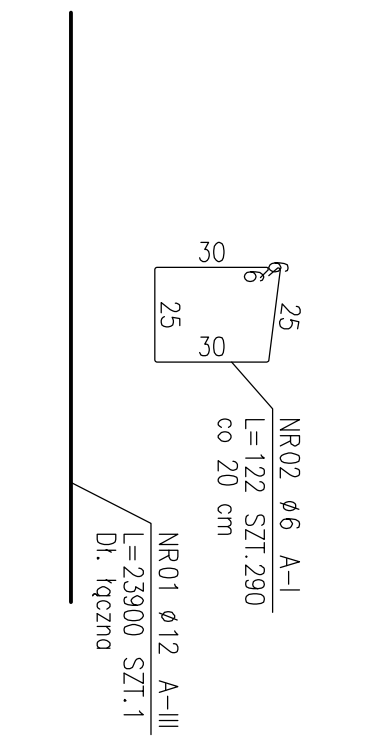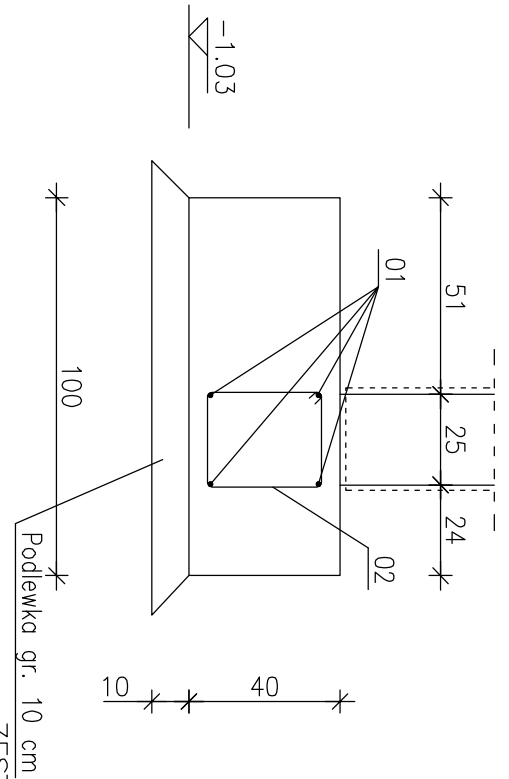

ZESTAWIENIE STALI		DŁUGOŚĆ ŁĄCZNA [m]	
POZ.	NR.	RODZAJ	ŁĄCZNA
F	01	Ø12 A-I	2390
	02	Ø6 A-I	122
	03	Ø12 A-III	200
DŁUGOŚĆ ŁĄCZNA [m]		2390	122
MASA ŁĄCZNA [kg]		353,5	84
MASA ŁĄCZNA [kg]		0,222	323
MASA ŁĄCZNA [kg]		78,34	0,888
DODATEK 30 X (ZAKŁADY PRĘTÓW)		385,36	286,82
WYKONANIE: x 1		474,97	474,97

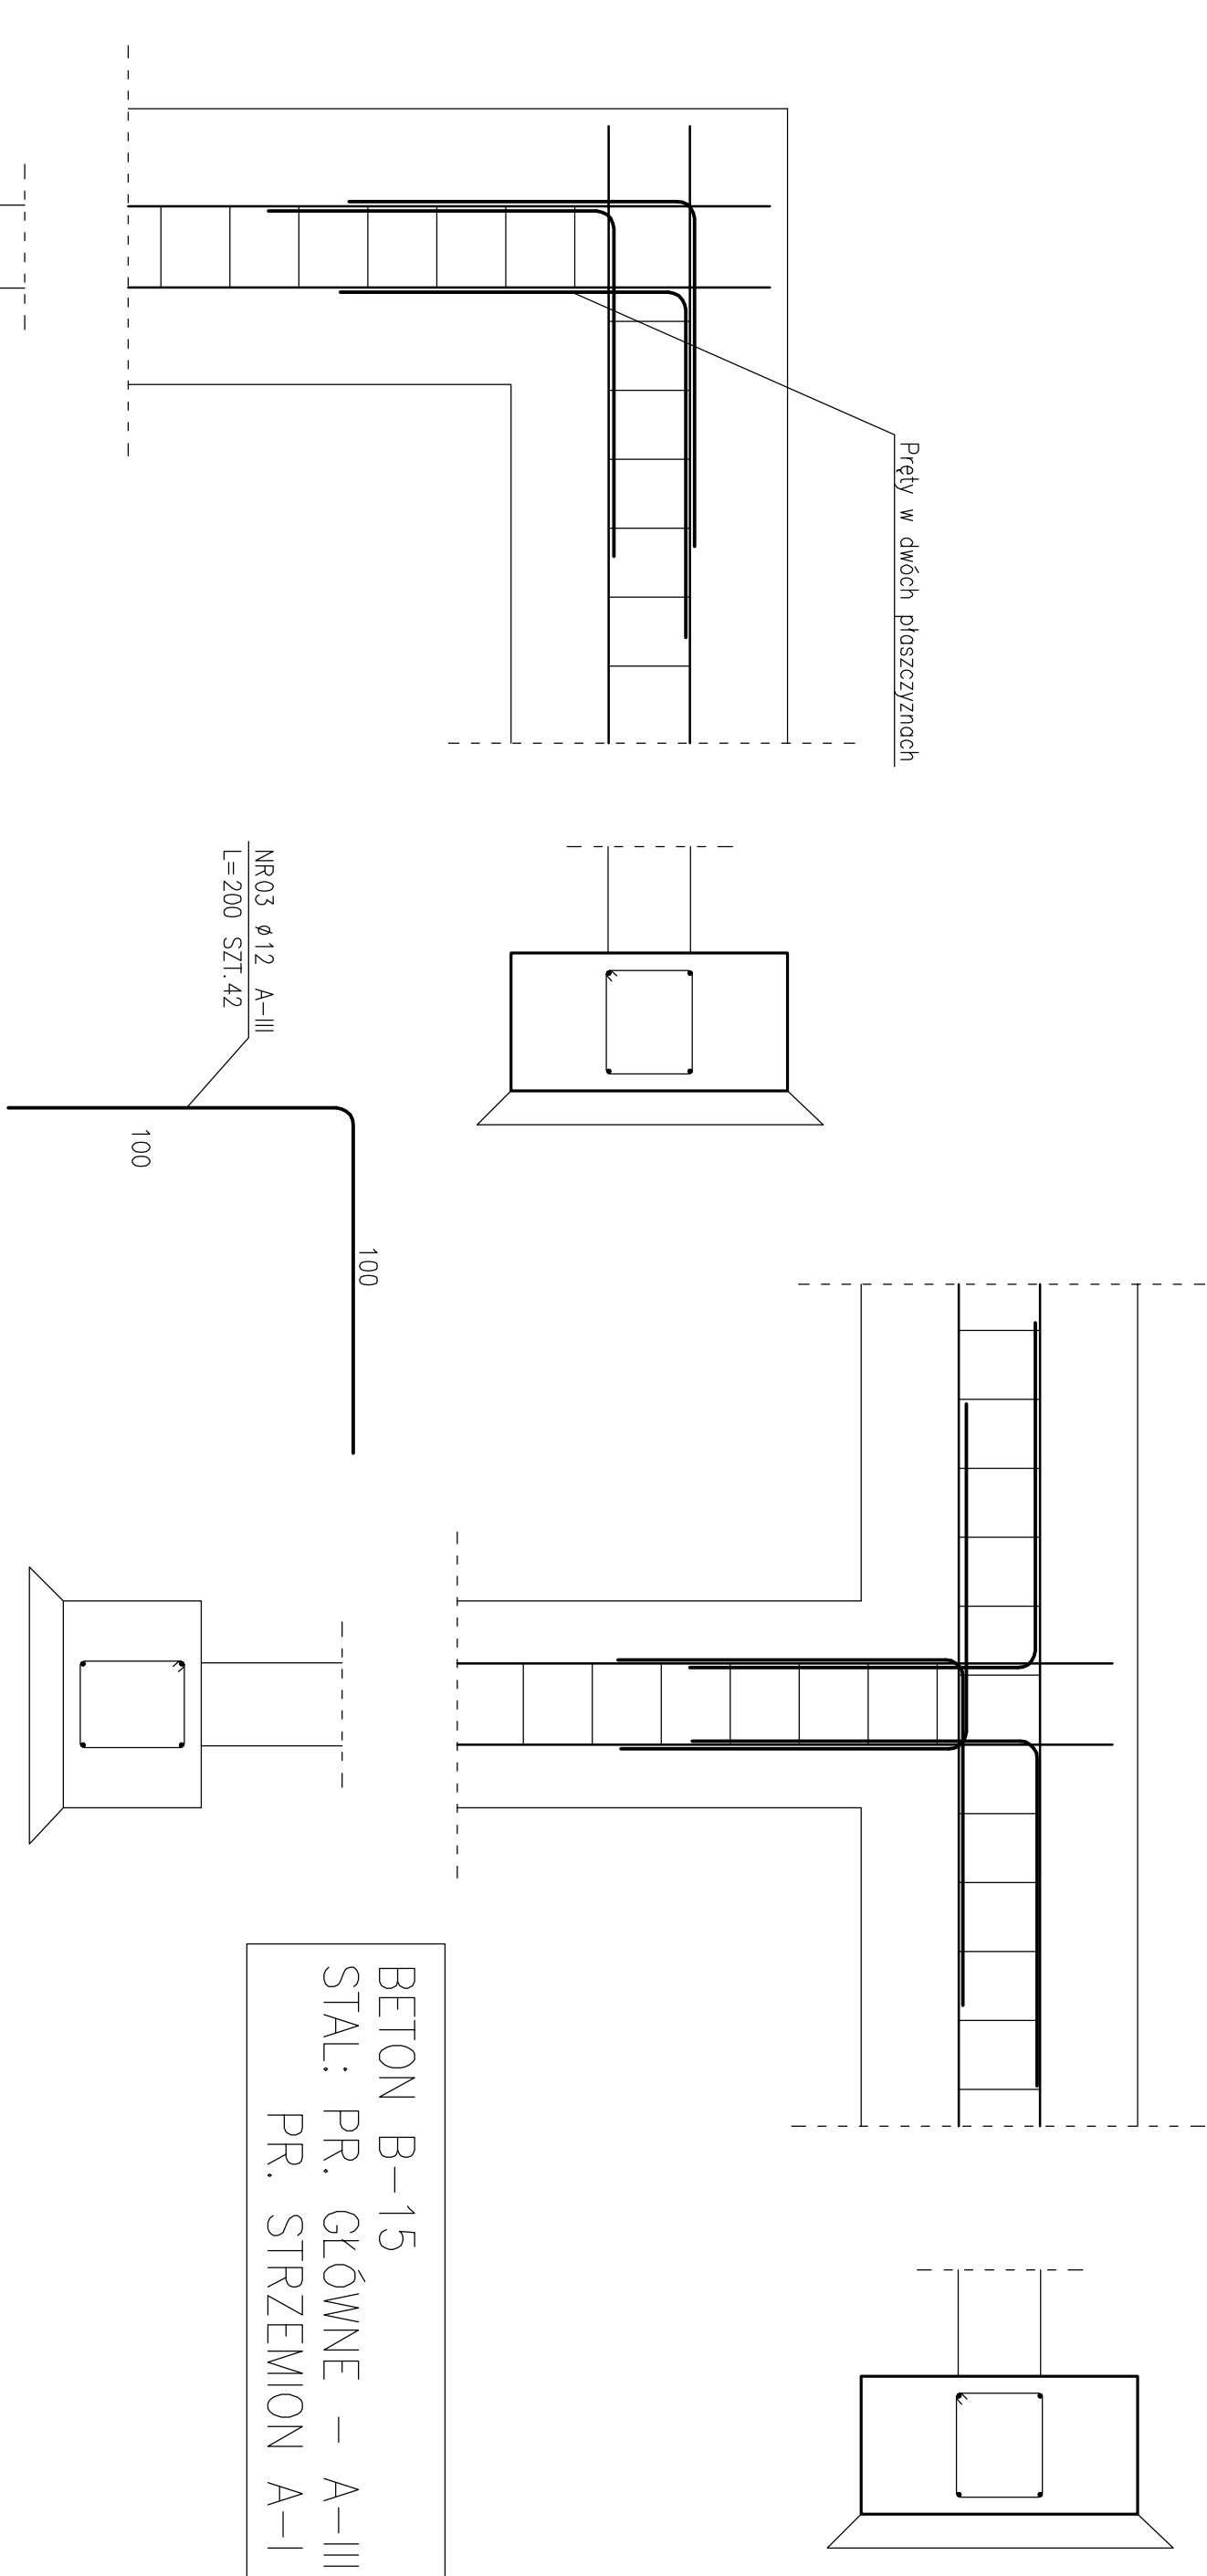

BETON B-15
STAL: PR. GŁÓWNE – A-I-III
PR. STRZEMIŃ A-I

UWAGA: poziom posadowienia fundamentu w osi 3 musi być równy poziomowi posadowienia fundamentu istniejącego budynku. Niedopuszczalne jest wykonanie wykopu głębszego od poziomu posadowienia istniejących fundamentów.

Wszelkie prace fundamentowe w obszarze bezpośredniego sąsiedztwa istniejącego fundamentu w celu zminimalizowania ryzyka naruszenia gruntu pod istniejącym fundamentem, należy wykonywać w sposób ręczny z zachowaniem szczególnych środków ostrożności.

W przypadku występowania jakichkolwiek wątpliwości co do sposobu wykonywania prac o w szczególności co do stanu oraz rodzaju gruntu, należy wstrzymać realizację prac i niezwłocznie powiadomić inspektora oraz projektanta.

Z.P.I.U.B. BENBUD Inż. Benbudi Reder ul. K. G. W. 1, 127 85-300 Grudziądz		Tytuł rys.: FUNDAMENTY NOKOPROJEKTOWANEGO BUDYNKU		Skala: 1:50 / 1:20
Instalacja:	Roboty ziemne, rozstrząsanie, GSP, Objazda	Adres: Objazda, woj. pomorskie Działka nr 184/4 – Obiekt Objazda		Data: 07.2008
Investor:	Gmina Ustka ul. Dunina 24, 76-270 Ustka			
Projektant:	Inż. Benbudi Reder ul. K. G. W. 1, 127 85-300 Grudziądz	Opis: inż. Anna Makiewicz		Nr rys.: B3
Opisowość:	mgr inż. Piotr Swierczyński mgr inż. Anna Makiewicz			
Projekt:	PROJEKT WYKONAWCZY			