




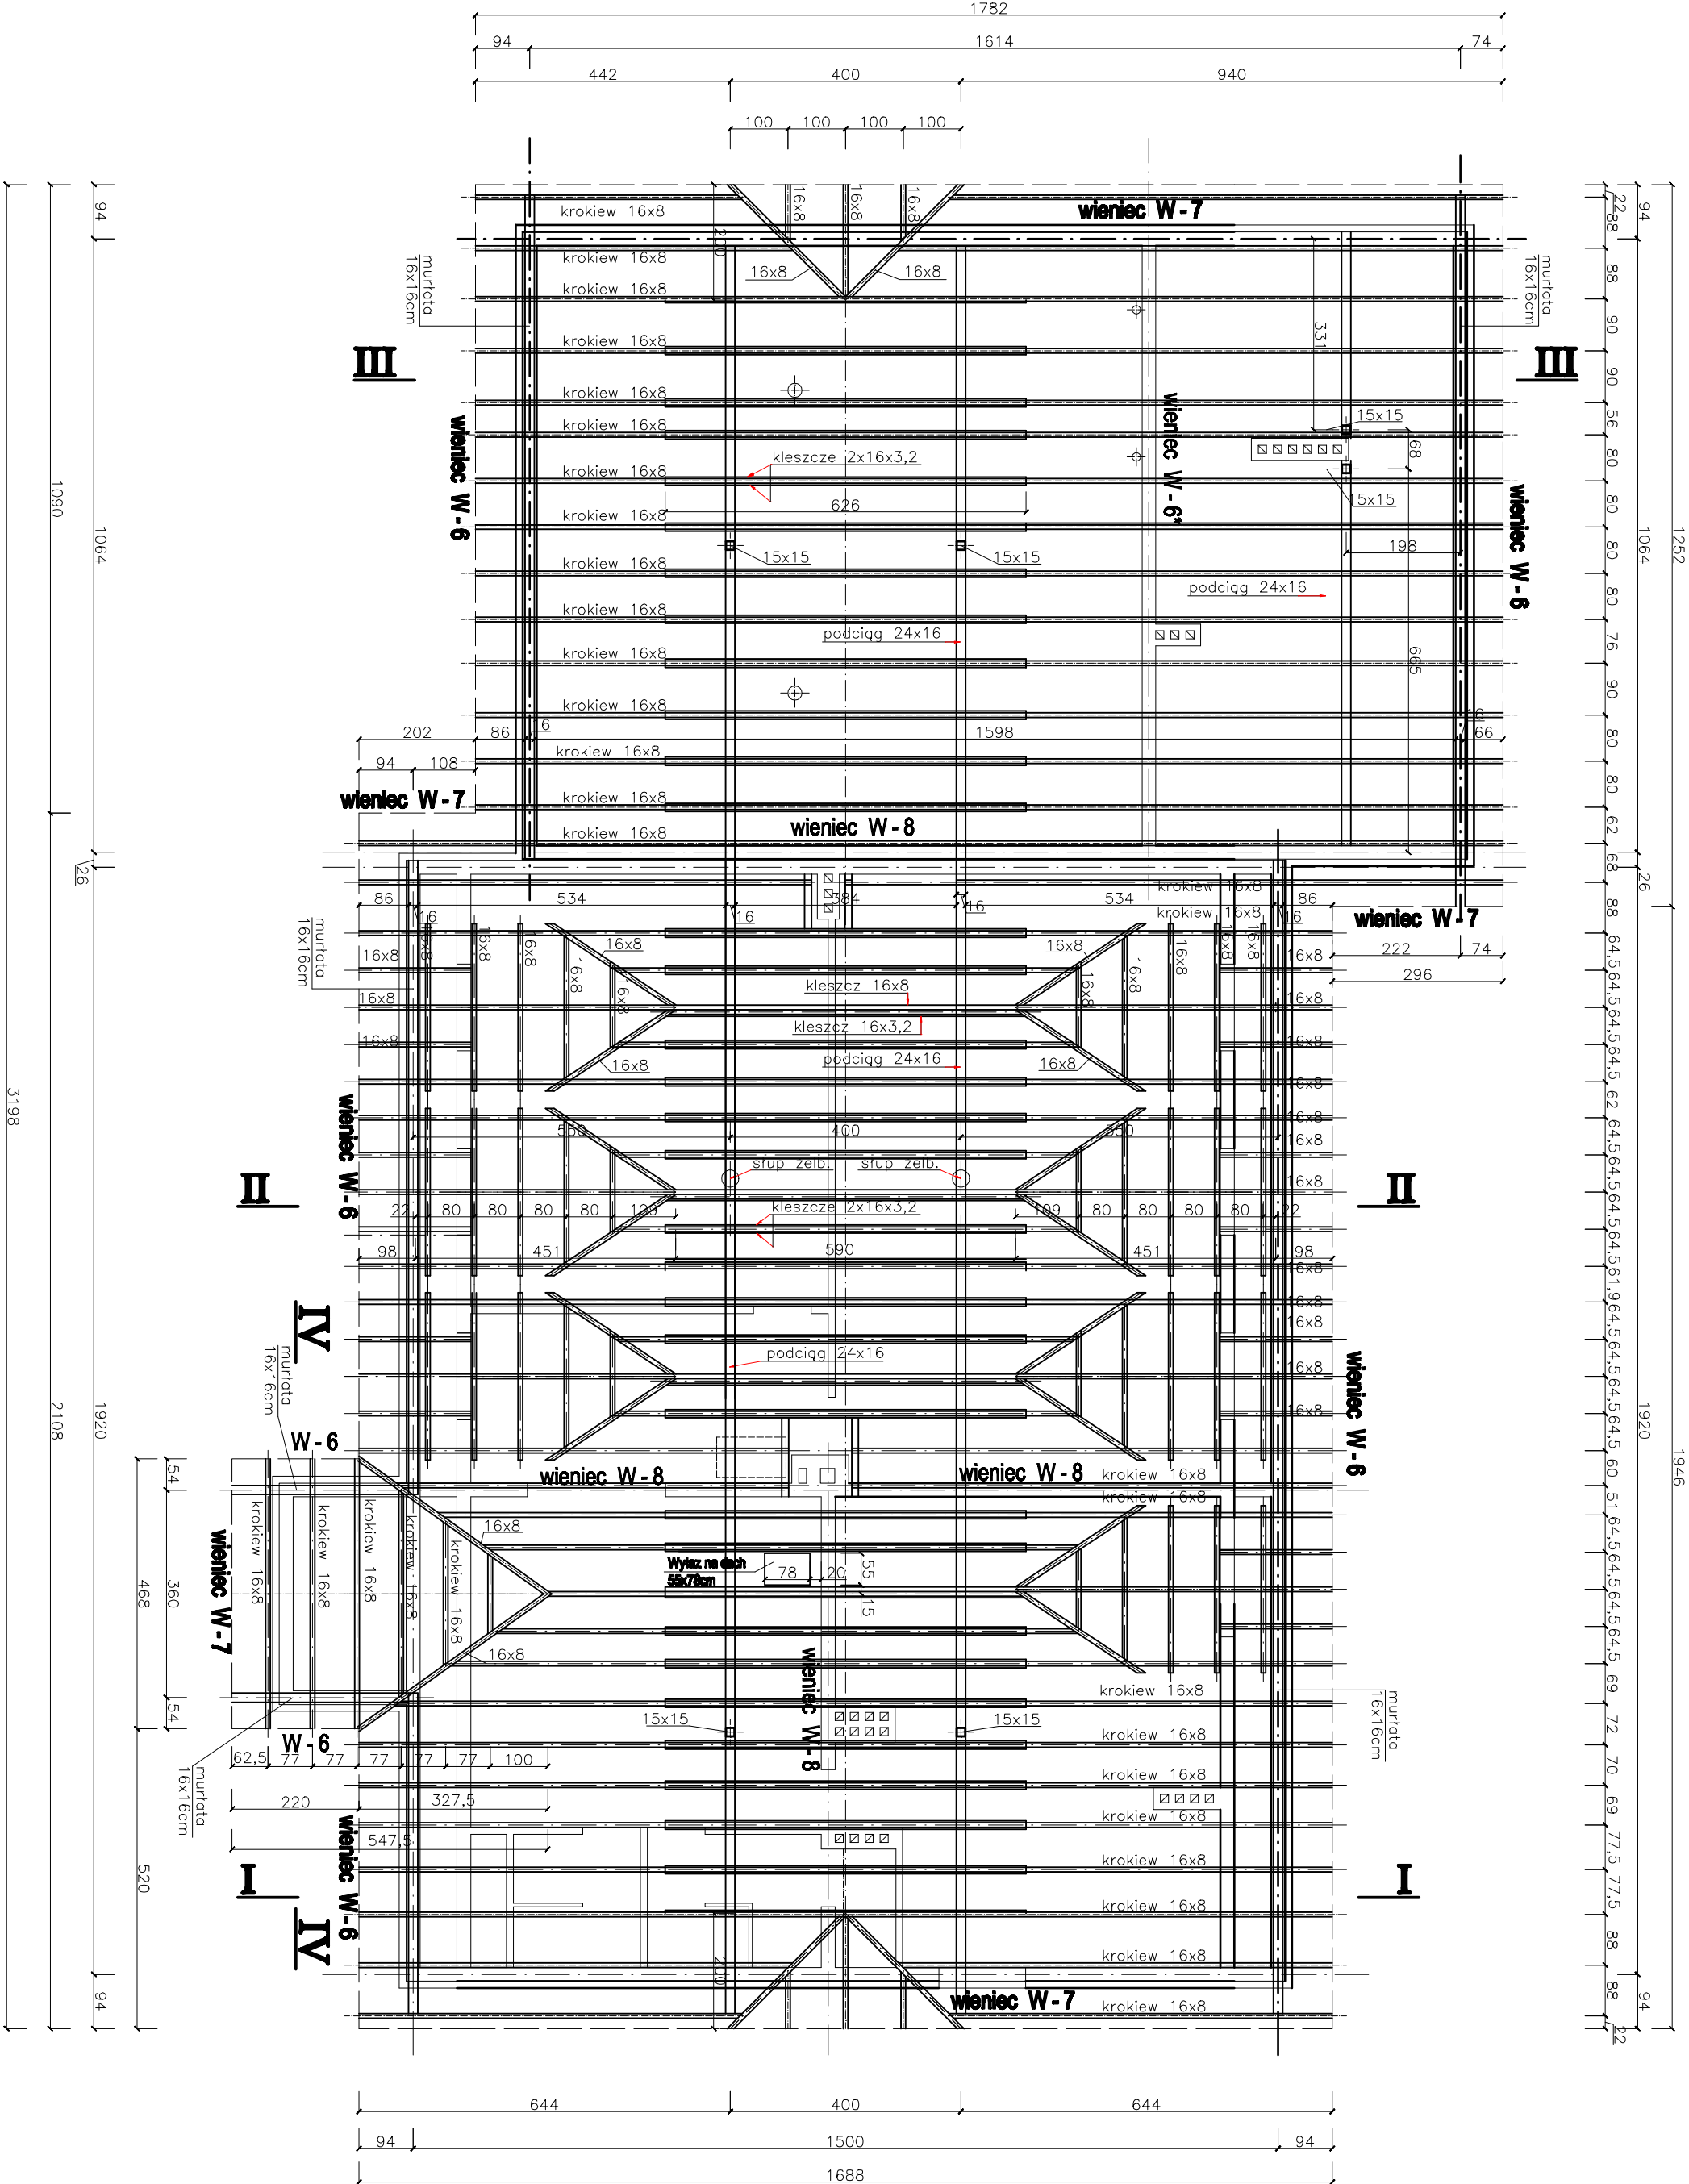


Wieniec W - 6 1:25

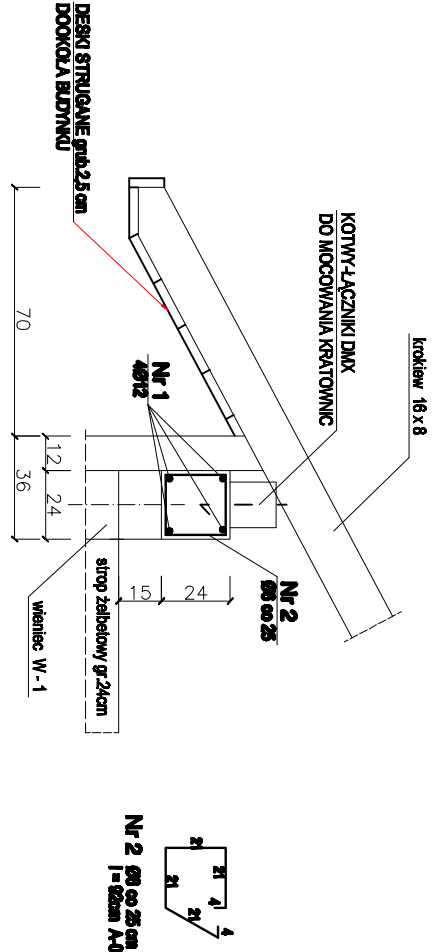

Wieniec W - 7 1:25

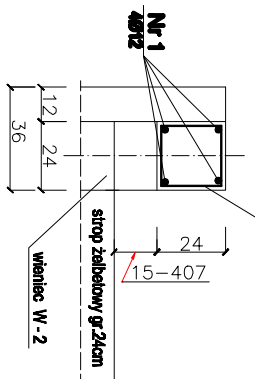

Wieniec W - 8 1:25

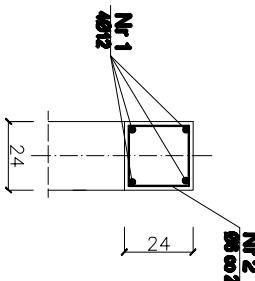

Beton B25
Stal A-III
Stal A-0

RZUT WIEŻBY 1:100

UWAGA:

- WSZYSTKIE ELEMENTY DREWNIANE ŁĄCZYĆ ZE SOBĄ ZA POMOCĄ ŁĄCZNIKÓW DMX - PO DWIE SZTUKI NA KAŻDYM POŁĄCZENIU
- WSZYSTKIE SŁUPY DREWNIANE 15 x 15 cm NA PODDASZU
- OBUDOWAĆ PŁYTAMI Z GIPSU 2 x 12,5 cm P POŻ.

KLASA DREWNA C30

PROJEKT: BUDOWA REMONTU ZŁOTYCH WIEŻYŚC		PROJEKTOWAŁ: ANIELI NAJZDOR	
ADRES: STANISŁAWOWO DZIAŁKI NR 61/316/4		76-200 Białystok, ul. Włocławska 28	
Tytuł rysunku: RZUT WIEŻYŚC, WIENICE		WYKONANIE: ANIELI NAJZDOR	
RYS.: 1:100, 1:25		DATA: 10.2008 r.	
SKALA: 1:100, 1:25		DATA: 10.2008 r.	
14		14	