


RZUT PRZYZIEMIA WOD-KAN 1:100

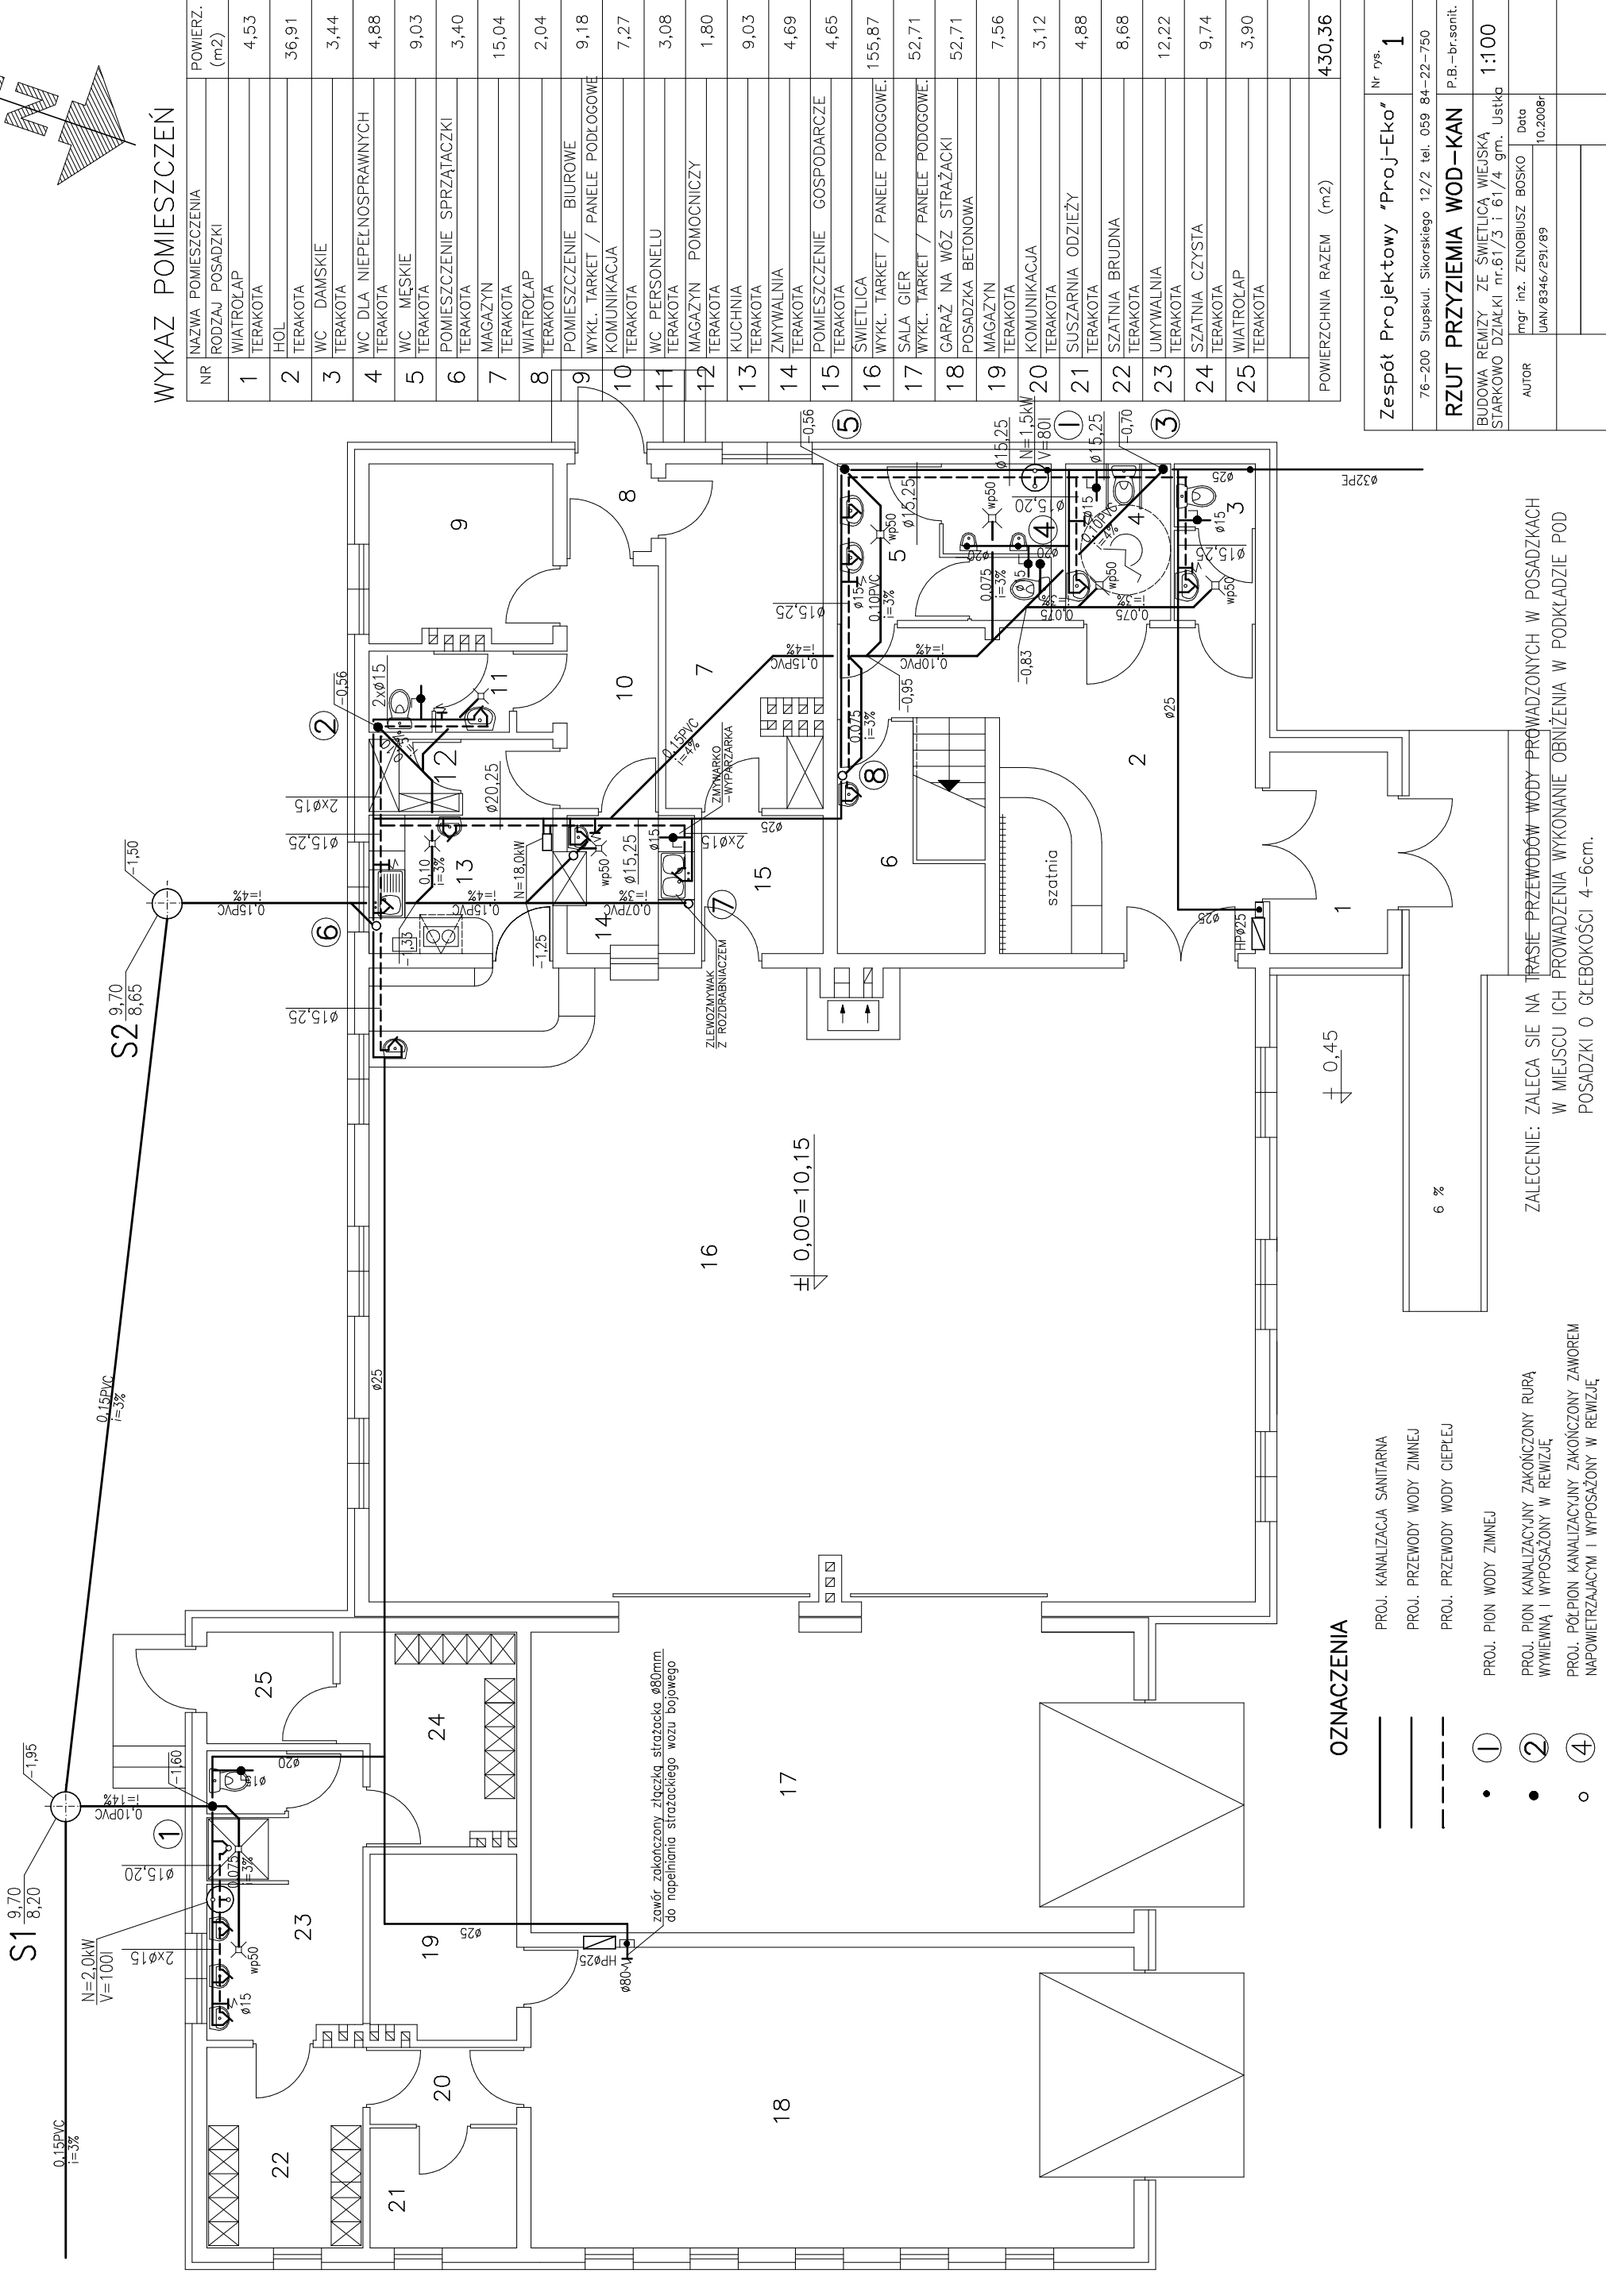

WYKAZ POMIESZCZEŃ

NR	NAZWA POMIESZCZENIA	POWIERZ. (m2)
35	POWIERZCHNIA RAZEM	430,36

Zespół Projektowy "Proj-Eko"	Nr rys.	1
76-200 Słupskul, Sikorskiego 12/2 tel. 059 84-22-750		
RZUT PRZYZIEMIA WOD-KAN	P.B.-br.sanit.	
BUDOWA REMIZY ZE ŚWIETLICĄ WIEJSKĄ		1:100
STARKOWO DZIAŁKI nr.61/3 i 61/4 gm. Ustk		
AUTOR	mgr inż. ZENOBIUSZ BOSKO	Data
	UAN/6346/291/89	10.2008r

ZALECENIE: ZALECA SIE NA TRASIE PRZEWODÓW WODY PROWADZONYCH W POSADZKACH W MIEJSCU ICH PROWADZENIA WYKONANIE OBNIEŻENIA W PODKŁADZIE POD POSADZKI O GŁĘBOKOŚCI 4-6cm.

OZNACZENIA

- PROJ. KANALIZACJA SANITARNA
- PROJ. PRZEWODY WODY ZIMNEJ
- PROJ. PRZEWODY WODY CIEPŁEJ
- PROJ. PION WODY ZIMNEJ
- PROJ. PION KANALIZACYJNY ZAKOŃCZONY RURĄ WYWIEWNĄ I WYPOSAŻONY W REWIZJĘ
- PROJ. PÓLPION KANALIZACYJNY ZAKOŃCZONY ZAWOREM NAPIĘTRZAJĄCYM I WYPOSAŻONY W REWIZJĘ