


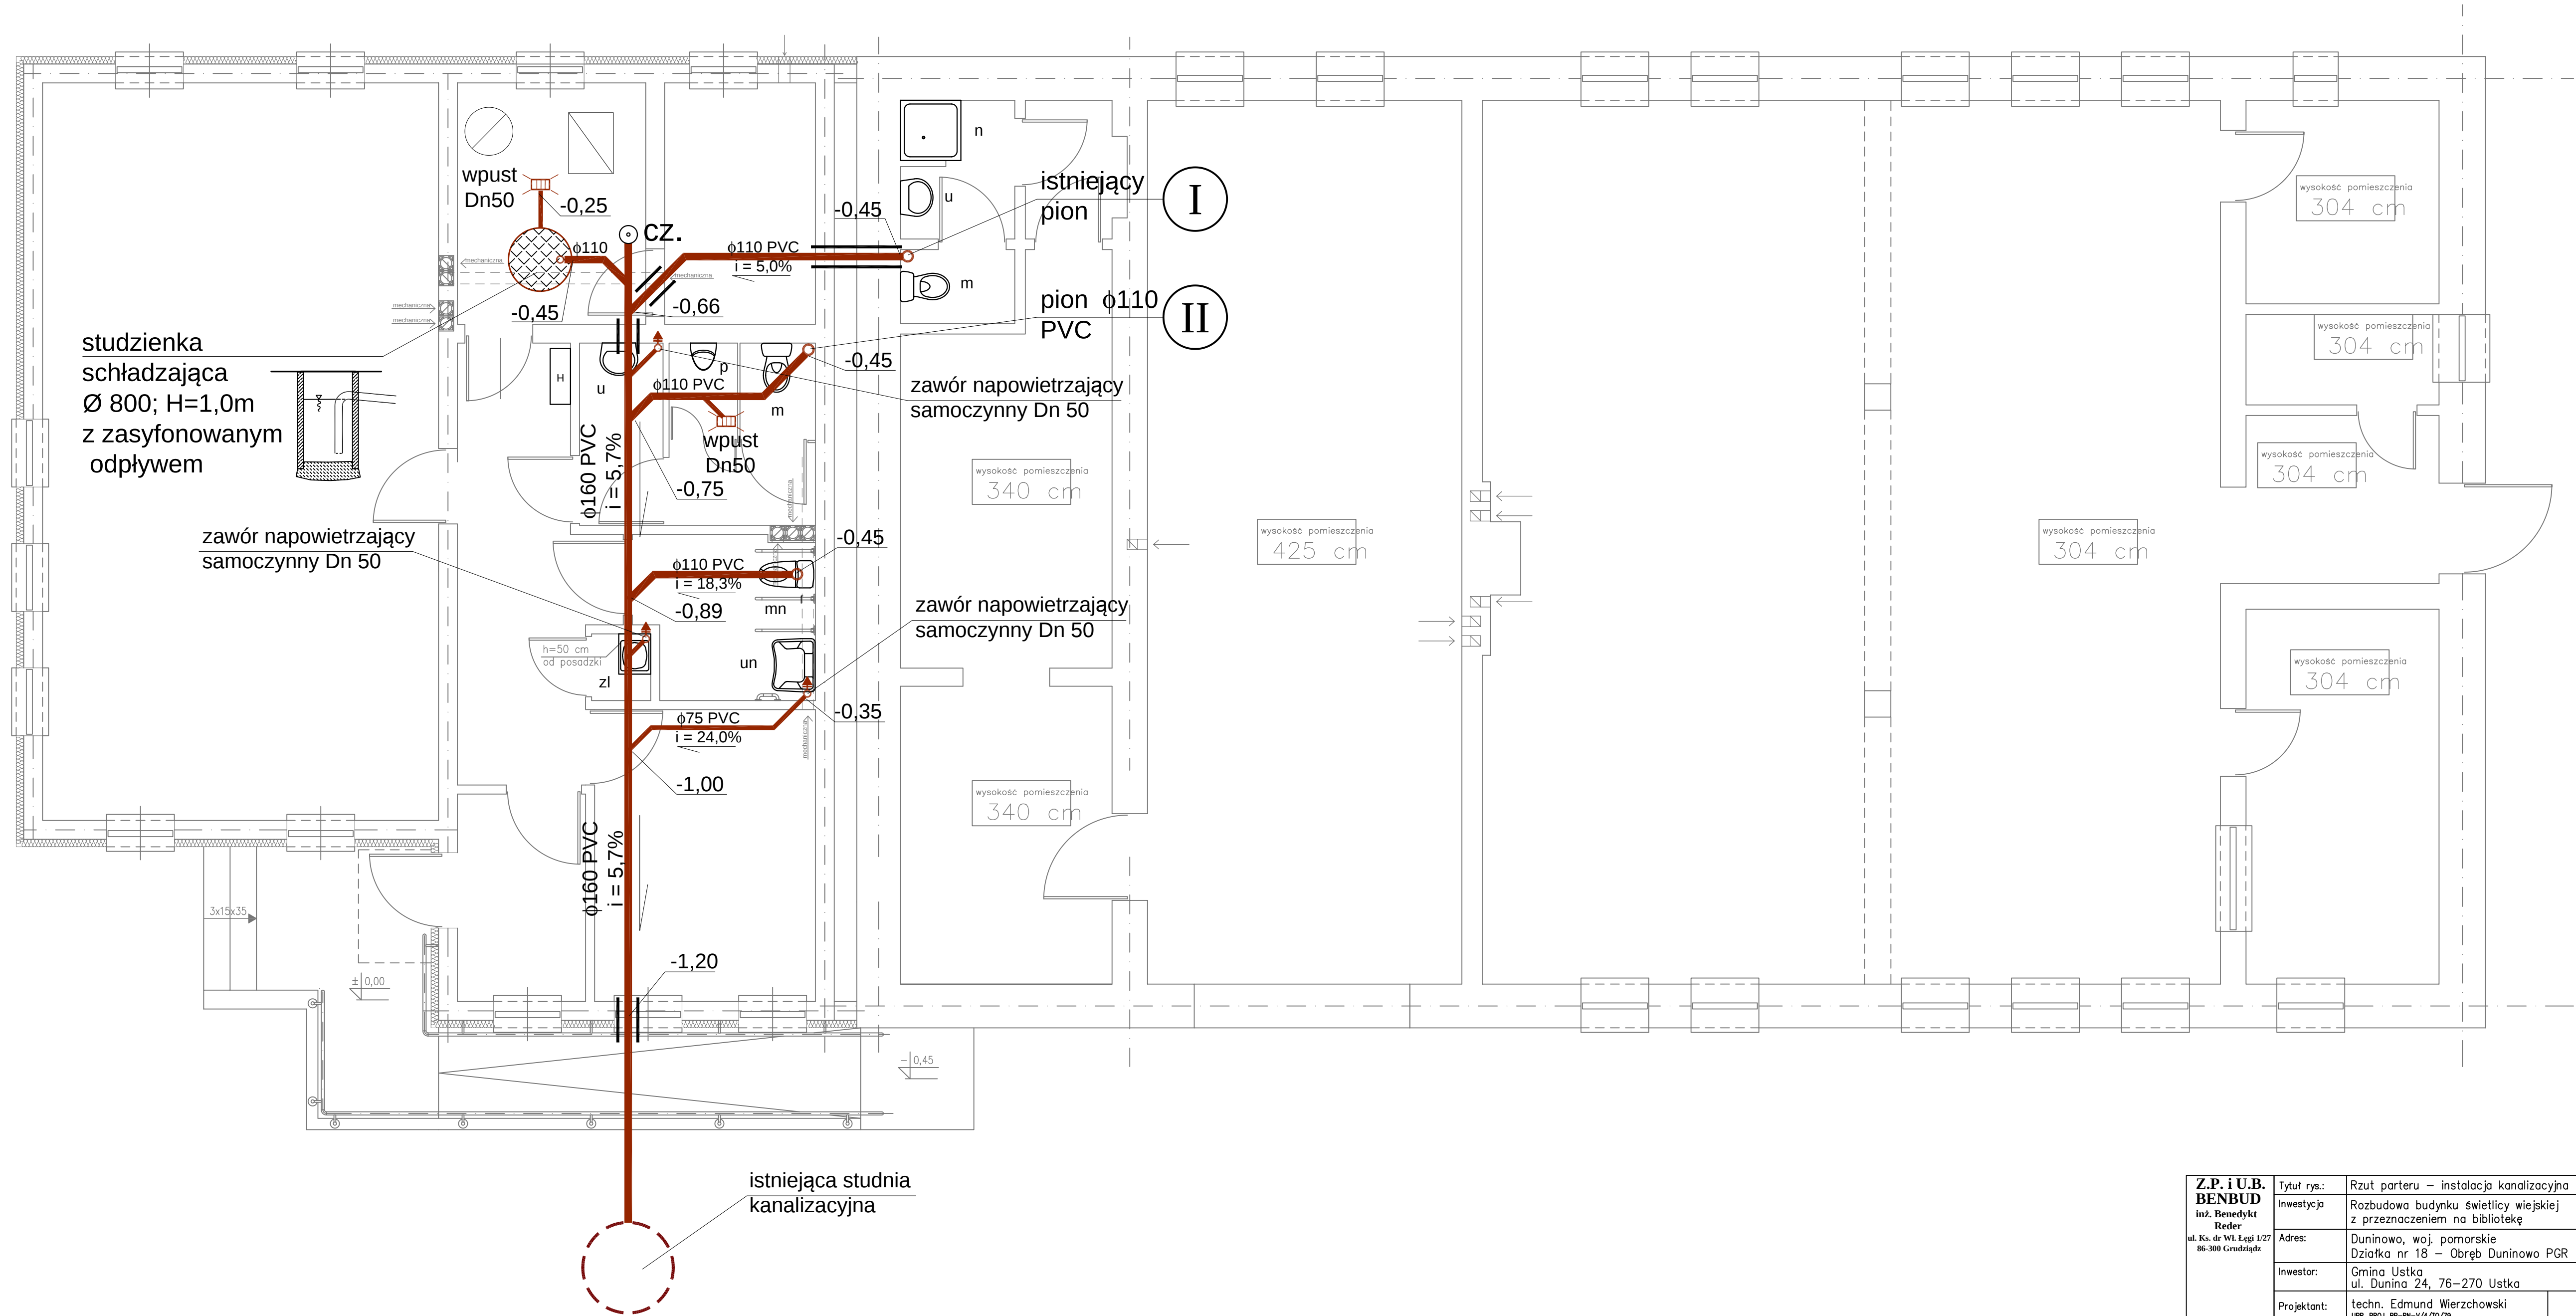

Z.P. i U.B. BENBUD inż. Benedykt Reder ul. Ks. dr Wł. Łęgi 1/27 86-300 Grudziądz	Tytuł rys.:	Rzut parteru – instalacja kanalizacyjna	Skala:
	Investycja	Rozbudowa budynku świetlicy wiejskiej z przeznaczeniem na bibliotekę	1:50
	Adres:	Duninowo, woj. pomorskie Działka nr 18 – Obręb Duninowo PGR	Data:
	Investor:	Gmina Ustka ul. Dunina 24, 76-270 Ustka	07.2008
	Projektant:	techn. Edmund Wierchowski UPR. PROJ. BP-RN-V/4/10/79	Nr rys.:
	Sprawdzający:	mgr inż. Maciej Daniel UPR. PROJ. SP.1.7342/128/10/92	S3
Opracowanie:		inż. Piotr Feldmann	
Branża:		SANITARNA PROJEKT BUDOWL.-WYKON.	