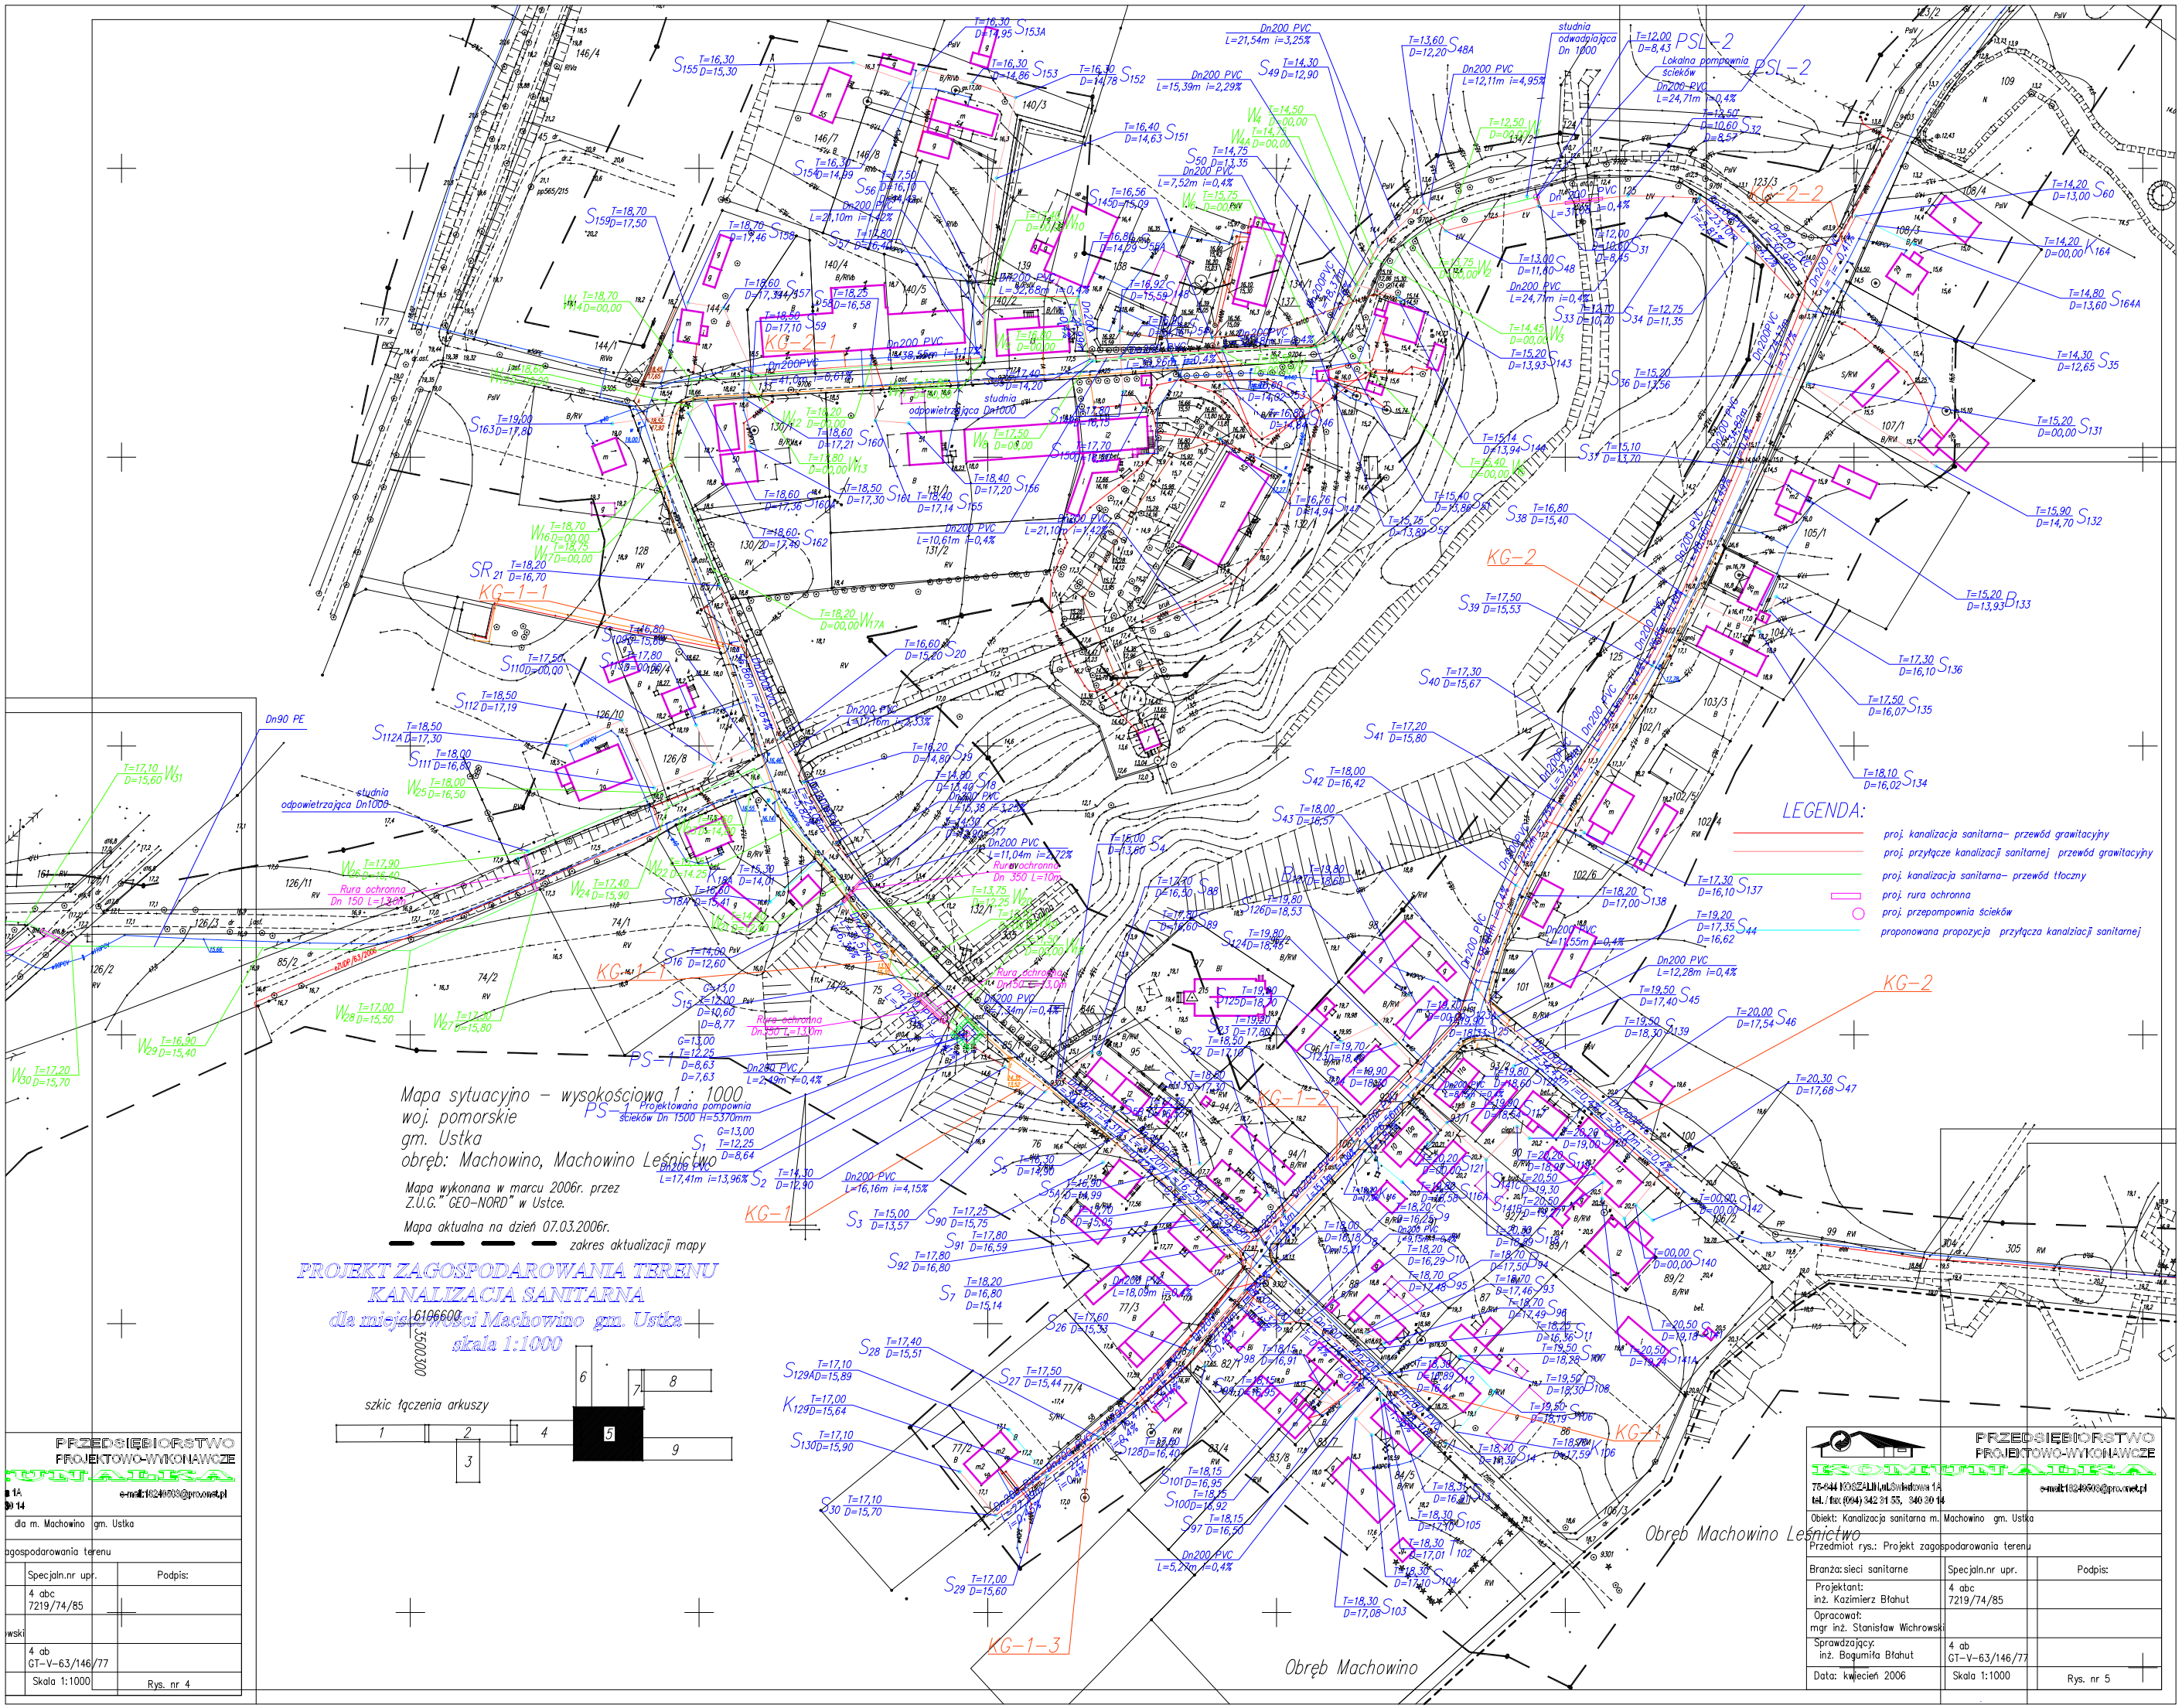

PRZEDSIĘBIORSTWO PROJEKTOWO-WYKONAWCZE
"HYDROTUT-A.Bł.Ka"
75-644 KOSZALIN ul.Świętowa 1A
tel./fax (094) 342 31 53, 340 30 14
e-mail:1824003@pro.onet.pl

Obiekt: Kanalizacja sanitarna m. Machowino gm. Ustka		
Przedmiot rys.: Projekt zagospodarowania terenu		
Branża: sieci sanitarne	Specjaln.nr upr.	Podpis:
Projektant: inż. Kazimierz Błahut	4 abc 7219/74/85	
Opracował: mgr inż. Stanisław Wichrowski		
Sprawdzający: inż. Bogumiła Błahut	4 ab GT–V–63/146/77	
Data: kwiecień 2006	Skala 1:1000	Rys. nr 5

PRZEDSIĘBIORSTWO PROJEKTOWO-WYKONAWCZE
"HYDROTUT-A.Bł.Ka"
1A
14
e-mail:1824003@pro.onet.pl

dla m. Machowino gm. Ustka		
agospodarowania terenu		
	Specjaln.nr upr.	Podpis:
	4 abc 7219/74/85	
wski		
	4 ab GT–V–63/146/77	
	Skala 1:1000	Rys. nr 4