


WYTOWNO
PROFIL PODŁUŻNY
ODC. E-F
skala 1:50/500

F

- LEGENDA:
- proj. niweleta krawężnika
 - istniejący teren
 - ciek podchodnikowy

Pracownia Projektowa E.L.B.I. 78-039 Biesiekierz, STARE BIELICE 70I			
Temat opracowania: Budowa nowych i przebudowa istniejących chodników wzdłuż drogi powiatowej nr 112G			
Inwestor: Gmina Ustka, ul. Durina 24, 76-270 Ustka			
Branża: Drogowo Tytuł rysunku: PROFIL PODŁUŻNY E-F			
Stanowisko	Imię i nazwisko	Nr uprawnień	Podpis
Projektant	mgr inż. Angelika Elia-Bitczyk	ZAP/0056/POD/06	
Opracował	mgr inż. Łukasz Komorowski		
Sprawił	mgr inż. Adam Bitczyk	ZAP/0055/POD/06	
Skala: 1:50/500			Data: 08.2008
			Nr rys. 4

 

WYTOWNNO

PROFIL PODŁUŻNY

ODC. A-B

skala 1:50/500

Skala pionowa 1:50

Skala pozioma 1:500

PP=8,00

RZĘDNE NIWELETY	13,52	13,20	13,18	12,78	12,54	12,08	11,86
ELEMENTY NIWELETY	I=-4,8%	I=-3,1%	I=-2,5%	I=-2,1%			
	L=7,00m	L=13,00m	L=9,52m	L=31,81m			
RZĘDNE TERENU	13,40	13,08		12,42			11,74
ODLEGŁOCI	0,00	6,53	20,00	29,33	51,12		61,33
KILOMETRY I HEKTOMETRY	0+00	0+06,53	0+20,00	0+29,33	0+51,12		0+61,33


LEGENDA:

- proj. niweleta krawężnika
- istniejący teren

Pracownia Projektowa E L B I 76-039 Biesiekierz, STARE BIELICE 70i				
Temat opracowania: Budowa nowych i przebudowa istniejących chodników wzdłuż drogi powiatowej nr 112G				
Inwestor: Gmina Ustka, ul. Dunina 24, 76-270 Ustka				
Branża: Drogowa Tytuł rysunku: PROFIL PODŁUŻNY A-B				
Stanowisko	Imię i nazwisko	Nr uprawnień	Podpis	Skala: 1:50/500
Projektant	mgr inż. Angelika Elas-Bińczyk	ZAP/0056/POOD/06		Data: 08.2008
Opracował	mgr inż. Łukasz Komorowski			Nr rys.
Sprawił	mgr inż. Adam Bińczyk	ZAP/0055/POOD/06		2

WYTOWNO
PROFIL PODŁUŻNY
ODC. C-D
skala 1:50/200

LEGENDA:
— proj. niweleta krawężnika
— istniejący teren

 


Pracownia Projektowa E.L.B.I. 76-039 Biesiekierz, STARE BIELICE 70I			
Temat opracowania: Budowa nowych i przebudowa istniejących chodników wzdłuż drogi powiatowej nr 112G			
Inwestor: Gmina Ustka, ul. Dunina 24, 76-270 Ustka			
Branża: Drogowy Tytuł rysunku: PROFIL PODŁUŻNY C-D			
Stanowisko	Imię i nazwisko	Nr uprawnień	Podpis
Projektant	mgr inż. Angelika Elia-Bitczyk	ZAP0056POD006	
Opracował	mgr inż. Łukasz Komonowski		
Sprawił	mgr inż. Adam Bitczyk	ZAP0056POD006	
Data: 08.2008			Nr rys. 3

PIK. 6,53

Skala pionowa 1:100
Skala pozioma 1:100


Pole pow. WYKOP = 0,13m2
Pole pow. NASYP = 0,03m2

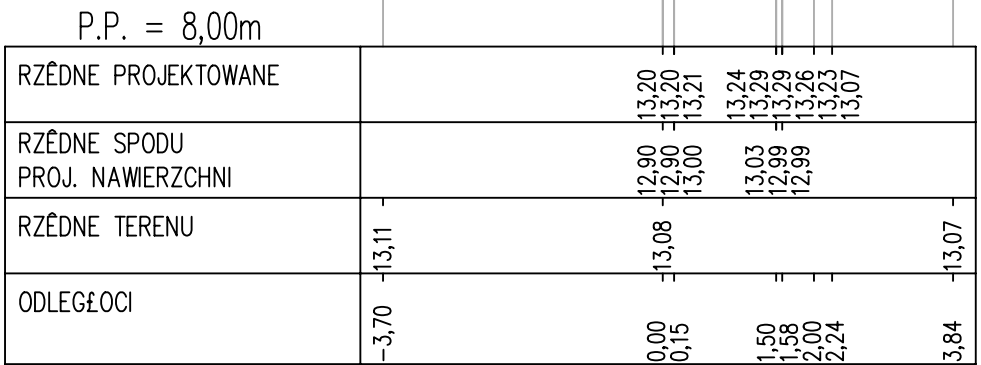

PIK. 13,88

Skala pionowa 1:100
Skala pozioma 1:100

Pole pow. WYKOP = 0,16m2
Pole pow. NASYP = 0,02m2

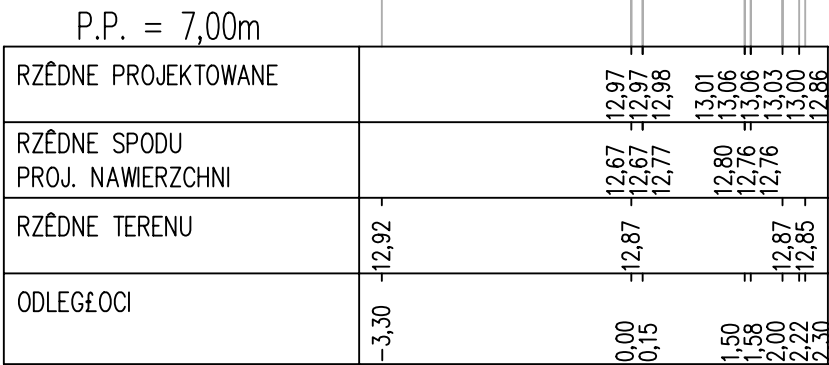

WYTOWNO

PRZEKROJE POPRZECZNE


ODC. A-B

skala 1:100/100

PIK. 29,52

Skala pionowa 1:100
Skala pozioma 1:100


Pole pow. WYKOP = 0,57m2
Pole pow. NASYP = 0,00m2

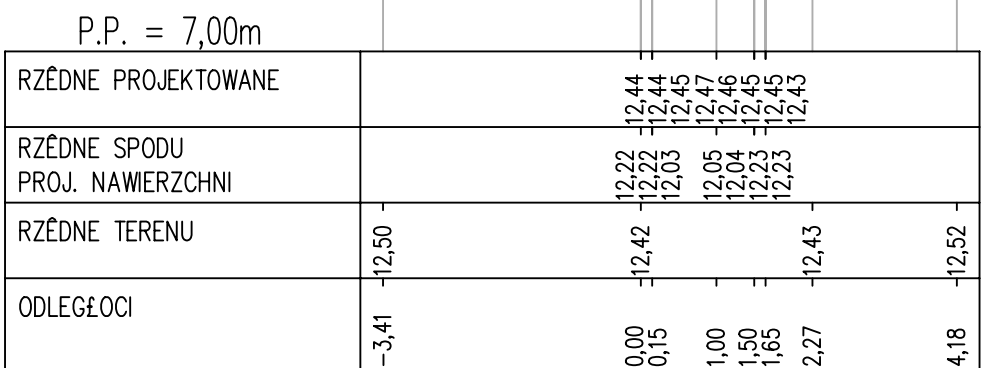

PIK. 45,30

Skala pionowa 1:100
Skala pozioma 1:100


Pole pow. WYKOP = 0,10m2
Pole pow. NASYP = 0,05m2

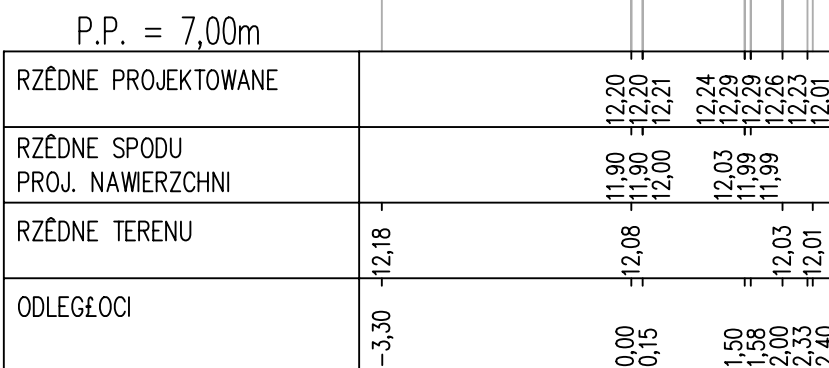

PIK. 61,33

Skala pionowa 1:100
Skala pozioma 1:100

Pole pow. WYKOP = 0,30m2
Pole pow. NASYP = 0,13m2

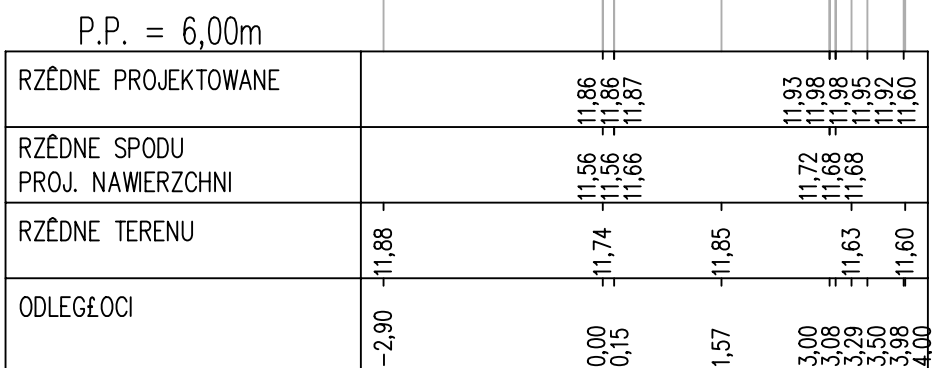

LEGENDA:
proj. nawierzchnia
spód proj. konstrukcji
projektowany humus

Odlegoę = 15,64m
Objętoę WYKOP = 5,76m3
Objętoę NASYP = 0,16m3


Odlegoę = 15,78m
Objętoę WYKOP = 5,32m3
Objętoę NASYP = 0,43m3

Odlegoę = 16,03m
Objętoę WYKOP = 3,20m3
Objętoę NASYP = 1,45m3

Pracownia Projektowa E L B I 76-039 Biesiekierz, STARE BIELICE 70i				
Temat opracowania: Budowa nowych i przebudowa istniejących chodników wzdłuż drogi powiatowej nr 112G				
Inwestor: Gmina Ustka, ul. Dunina 24, 76-270 Ustka				
Branża: Drogowa	Tytuł rysunku: PRZEKROJE POPRZECZNE A-B			
Stanowisko	Imię i nazwisko	Nr uprawnień	Podpis	Skala: 1:100/100
Projektant	mgr inż. Angelika Elias-Blińczyk	ZAP/0056/POOD/06		Data: 08.2008
Opracował	mgr inż. Eukasz Komorowski			Nr rys. 6
Sprawdził	mgr inż. Adam Blińczyk	ZAP/0055/POOD/06		

WYTOWNO
PRZEKROJE POPRZECZNE
ODC. C-D
skala 1:100/100

PIK. 15,70

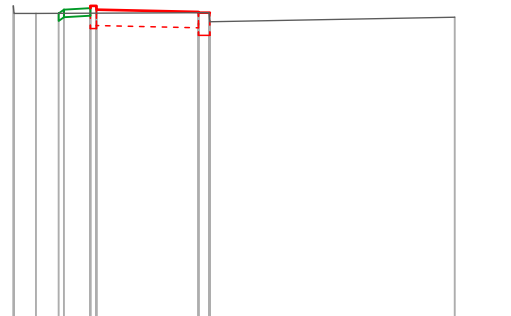

Skala pionowa 1:100
Skala pozioma 1:100

P.P. = 8,00m

RZĘDNE PROJEKTOWANE	13,16 13,21 13,26 13,28 13,21
RZĘDNE SPODU PROJ. NAWIERZCHNI	12,98 12,96 13,00 13,00
RZĘDNE TERENU	13,26 13,16 12,96 13,17 13,18
ODLEGŁOŚCI	-2,60 -2,60 -1,13 -1,13 -1,13
	-0,15 0,00 -1,17 -1,17 -1,17
	5,24 -13,11

Odlegość = 23,00m

Pole pow. WYKOP = 2,03m2
Pole pow. NASYP = 0,00m2

Objętość WYKOP = 27,13m3
Objętość NASYP = 0,01m3

PIK. 38,70



Skala pionowa 1:100
Skala pozioma 1:100

P.P. = 7,00m


RZĘDNE PROJEKTOWANE	12,82 12,82 12,81 12,81
RZĘDNE SPODU PROJ. NAWIERZCHNI	12,60 12,60 12,59 12,59
RZĘDNE TERENU	12,84 12,70 12,19 12,19
ODLEGŁOŚCI	-4,35 -4,35 -1,75 -1,75
	-0,15 0,00 -0,15 -0,15
	2,60 -12,50

Odlegość = 27,10m

Pole pow. WYKOP = 0,21m2
Pole pow. NASYP = 0,12m2

Objętość WYKOP = 30,43m3
Objętość NASYP = 1,62m3

PIK. 65,80

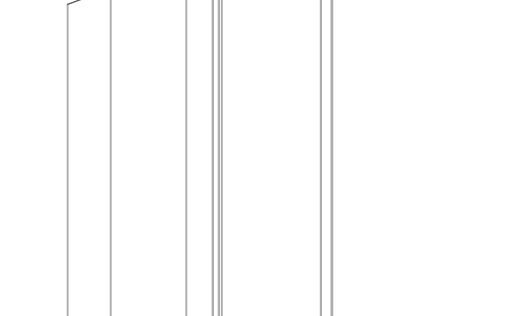

Skala pionowa 1:100
Skala pozioma 1:100

P.P. = 6,00m

RZĘDNE PROJEKTOWANE	11,49 12,16 12,16 12,16
RZĘDNE SPODU PROJ. NAWIERZCHNI	11,91 11,91 11,91 11,91
RZĘDNE TERENU	11,28 12,03 12,03 12,03
ODLEGŁOŚCI	-3,50 -2,93 -1,93 -1,93
	-0,15 0,00 -0,15 -0,15
	5,30 -11,91

Odlegość = 13,00m

Pole pow. WYKOP = 0,33m2
Pole pow. NASYP = 0,05m2

Objętość WYKOP = 3,49m3
Objętość NASYP = 1,08m3

PIK. 78,80



Skala pionowa 1:100
Skala pozioma 1:100

P.P. = 6,00m


RZĘDNE PROJEKTOWANE	11,52 12,02 12,02 12,02
RZĘDNE SPODU PROJ. NAWIERZCHNI	11,77 11,77 11,77 11,77
RZĘDNE TERENU	11,21 11,96 11,96 11,96
ODLEGŁOŚCI	-3,50 -2,67 -1,93 -1,93
	-0,15 0,00 -0,15 -0,15
	5,30 -11,84

Odlegość = 17,80m

Pole pow. WYKOP = 0,36m2
Pole pow. NASYP = 0,00m2

Objętość WYKOP = 6,12m3
Objętość NASYP = 0,43m3

PIK. 96,60

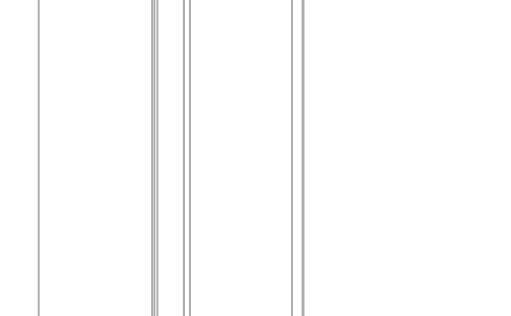

Skala pionowa 1:100
Skala pozioma 1:100

P.P. = 6,00m


RZĘDNE PROJEKTOWANE	11,90 11,94 11,97 11,97
RZĘDNE SPODU PROJ. NAWIERZCHNI	11,67 11,71 11,71 11,71
RZĘDNE TERENU	11,24 11,90 11,90 11,90
ODLEGŁOŚCI	-3,50 -2,00 -1,13 -1,13
	-0,15 0,00 -0,15 -0,15
	5,00 -11,69

Odlegość = 30,00m

Pole pow. WYKOP = 0,34m2
Pole pow. NASYP = 0,00m2

Objętość WYKOP = 10,56m3
Objętość NASYP = 0,02m3

PIK. 126,60

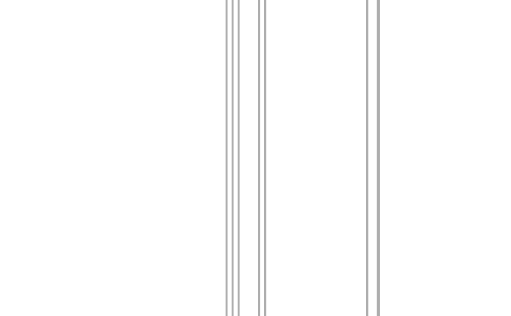

Skala pionowa 1:100
Skala pozioma 1:100

P.P. = 6,00m


RZĘDNE PROJEKTOWANE	11,75 11,81 11,83 11,83
RZĘDNE SPODU PROJ. NAWIERZCHNI	11,56 11,56 11,60 11,60
RZĘDNE TERENU	11,76 11,75 11,75 11,75
ODLEGŁOŚCI	-5,30 -2,01 -1,13 -1,13
	-0,15 0,00 -0,15 -0,15
	5,16 -11,64

Odlegość = 17,80m

Pole pow. WYKOP = 0,36m2
Pole pow. NASYP = 0,00m2

Objętość WYKOP = 6,12m3
Objętość NASYP = 0,43m3

PIK. 156,60

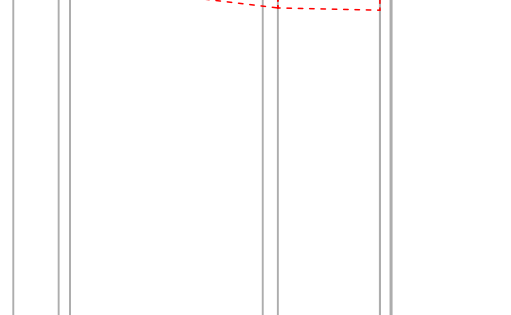

Skala pionowa 1:100
Skala pozioma 1:100

P.P. = 6,00m


RZĘDNE PROJEKTOWANE	12,09 12,09 12,08 12,08
RZĘDNE SPODU PROJ. NAWIERZCHNI	11,87 11,87 11,86 11,86
RZĘDNE TERENU	12,14 11,87 11,86 11,86
ODLEGŁOŚCI	-5,00 -4,40 -4,40 -4,40
	-1,70 -1,50 -1,50 -1,50
	-0,15 0,00 -0,15 -0,15
	2,60 -11,61

Odlegość = 30,00m

Pole pow. WYKOP = 2,43m2
Pole pow. NASYP = 0,00m2

Objętość WYKOP = 41,60m3
Objętość NASYP = 0,01m3

PIK. 179,40

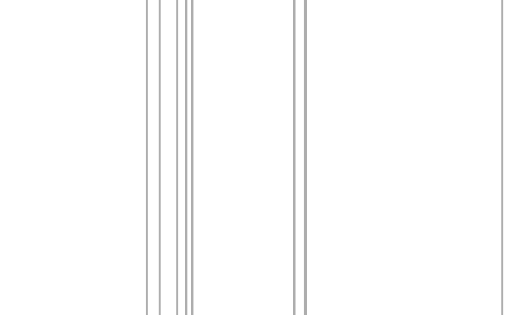

Skala pionowa 1:100
Skala pozioma 1:100

P.P. = 6,00m

RZĘDNE PROJEKTOWANE	12,03 12,03 12,03 12,03
RZĘDNE SPODU PROJ. NAWIERZCHNI	11,94 11,94 11,94 11,94
RZĘDNE TERENU	12,03 12,03 12,03 12,03
ODLEGŁOŚCI	-5,40 -4,90 -4,90 -4,90
	-1,50 -1,50 -1,50 -1,50
	-0,15 0,00 -0,15 -0,15
	2,60 -11,63

Odlegość = 22,80m

Pole pow. WYKOP = 0,41m2
Pole pow. NASYP = 0,00m2

Objętość WYKOP = 32,37m3
Objętość NASYP = 0,00m3

PIK. 207,78



Skala pionowa 1:100
Skala pozioma 1:100

P.P. = 6,00m

RZĘDNE PROJEKTOWANE	12,28 12,28 12,28 12,28
RZĘDNE SPODU PROJ. NAWIERZCHNI	12,01 12,01 12,01 12,01
RZĘDNE TERENU	12,28 12,28 12,28 12,28
ODLEGŁOŚCI	-5,99 -5,60 -5,60 -5,60
	-1,50 -1,50 -1,50 -1,50
	-0,15 0,00 -0,15 -0,15
	3,30 -11,93

Odlegość = 28,38m

Pole pow. WYKOP = 2,48m2
Pole pow. NASYP = 0,00m2

Objętość WYKOP = 40,97m3
Objętość NASYP = 0,00m3

PIK. 231,30



Skala pionowa 1:100
Skala pozioma 1:100

P.P. = 7,00m


RZĘDNE PROJEKTOWANE	12,95 12,95 12,95 12,95
RZĘDNE SPODU PROJ. NAWIERZCHNI	12,68 12,68 12,68 12,68
RZĘDNE TERENU	12,95 12,95 12,95 12,95
ODLEGŁOŚCI	-3,40 -2,15 -2,15 -2,15
	-1,50 -1,50 -1,50 -1,50
	-0,15 0,00 -0,15 -0,15
	3,70 -12,58

Odlegość = 23,52m

Pole pow. WYKOP = 1,12m2
Pole pow. NASYP = 0,00m2

Objętość WYKOP = 42,36m3
Objętość NASYP = 0,00m3

PIK. 250,27

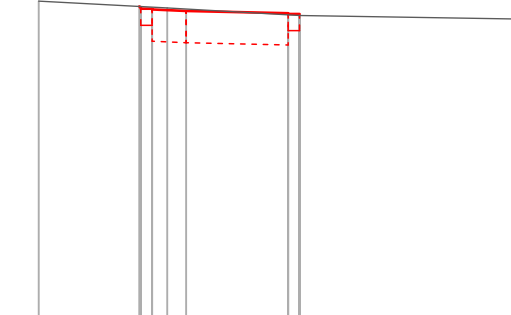

Skala pionowa 1:100
Skala pozioma 1:100

P.P. = 8,00m


RZĘDNE PROJEKTOWANE	13,35 13,35 13,35 13,35
RZĘDNE SPODU PROJ. NAWIERZCHNI	13,10 13,10 13,10 13,10
RZĘDNE TERENU	13,42 13,20 13,20 13,20
ODLEGŁOŚCI	-3,45 -2,10 -2,10 -2,10
	-1,50 -1,50 -1,50 -1,50
	-0,15 0,00 -0,15 -0,15
	3,10 -13,18

Odlegość = 18,97m

Pole pow. WYKOP = 0,84m2
Pole pow. NASYP = 0,00m2

Objętość WYKOP = 18,60m3
Objętość NASYP = 0,00m3

PIK. 277,11

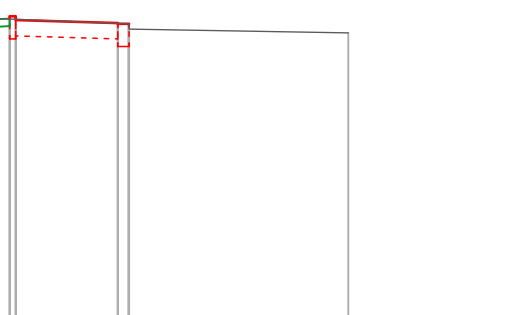

Skala pionowa 1:100
Skala pozioma 1:100

P.P. = 9,00m

RZĘDNE PROJEKTOWANE	14,20 14,20 14,20 14,20
RZĘDNE SPODU PROJ. NAWIERZCHNI	13,92 13,92 13,92 13,92
RZĘDNE TERENU	14,20 14,20 14,20 14,20
ODLEGŁOŚCI	-2,00 -1,93 -1,93 -1,93
	-1,50 -1,50 -1,50 -1,50
	-0,15 0,00 -0,15 -0,15
	2,90 -14,00

Odlegość = 26,84m

Pole pow. WYKOP = 0,31m2
Pole pow. NASYP = 0,00m2

Objętość WYKOP = 15,37m3
Objętość NASYP = 0,01m3

LEGENDA:

- proj. nawierzchnia
- spód proj. konstrukcji
- projektowany humus

Pracownia Projektowa E L B I			
76-039 Biesiekierz, STARE BIELICE 70i			
Temat opracowania: Budowa nowych i przebudowa istniejących chodników wzdłuż drogi powiatowej nr 112G			
Inwestor: Gmina Ustka, ul. Dunina 24, 76-270 Ustka			
Branża: Drogowo			
Typ rysunku: PRZEKROJE POPRZECZNE C-D			
Stanowisko	Imię i nazwisko	Nr uprawnień	Podpis
Projektant	mgr inż. Angelika Eljas-Błyszcz	ZAP0056POD002	
Opracował	mgr inż. Eulasez Komarowski		
Sprawdził	mgr inż. Adam Błyszcz	ZAP0056POD006	
			Skala: 1:100/100
			Nr rys. 7

WYTOWNO

PRZEKROJE POPRZECZNE

ODC. E-F

skala 1:100/100


LEGENDA:

— proj. nawierzchnia

..... spód proj. konstrukcji

— projektowany humus

Pracownia Projektowa E L B I			
76-039 Biesiekierz, STARE BIELICE 70i			
Temat opracowania: Budowa nowych i przebudowa istniejących chodników wzdłuż drogi powiatowej nr 112G			
Inwestor: Gmina Ustka, ul. Dunina 24, 76-270 Ustka			
Brana: Drogowa Tytuł rysunku: PRZEKROJE POPRZECZNE E-F			
Stanowisko	Imię i nazwisko	Nr uprawnień	Podpis
Projektant	mgr inż. Angelika Eljas-Błyszcz	ZAP0036POD002	
Opracował	mgr inż. Eulasez Komorowski		
Sprawdził	mgr inż. Adam Błyszcz	ZAP0056POD006	
Data: 08.2008			Nr rys. 8

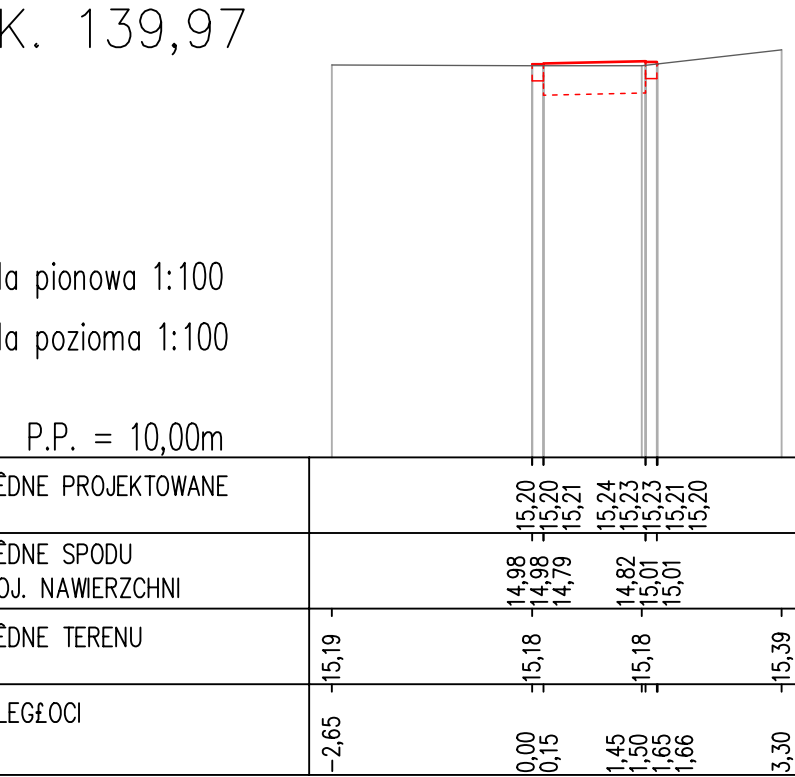


Odlegoæ = 28,10m

Pole pow. WYKOP = 0,56m2

Pole pow. NASYP = 0,00m2

Objętoæ WYKOP = 16,53m3

Objętoæ NASYP = 0,01m3

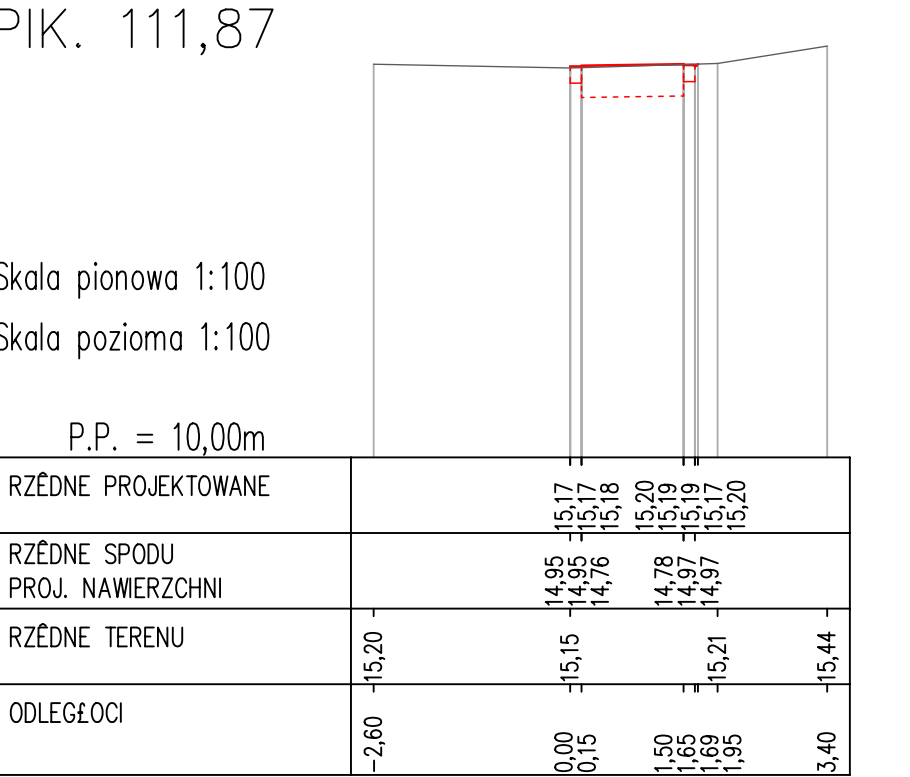


Odlegoæ = 26,60m

Pole pow. WYKOP = 0,61m2

Pole pow. NASYP = 0,00m2

Objętoæ WYKOP = 28,66m3

Objętoæ NASYP = 0,03m3

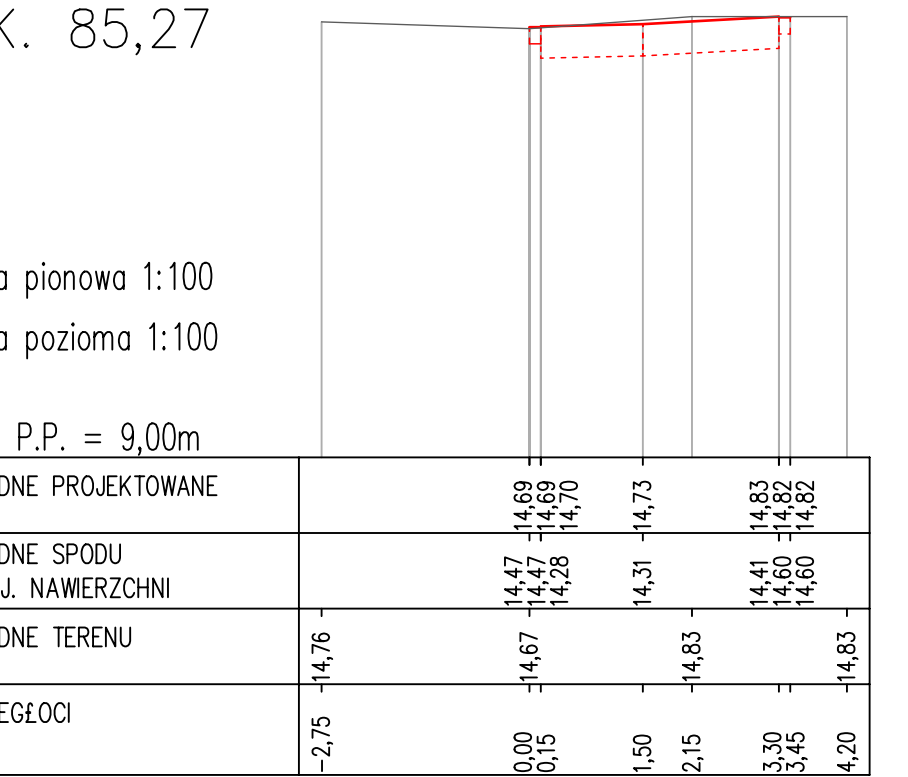


Odlegoæ = 23,66m

Pole pow. WYKOP = 1,54m2

Pole pow. NASYP = 0,00m2

Objętoæ WYKOP = 43,33m3

Objętoæ NASYP = 0,03m3

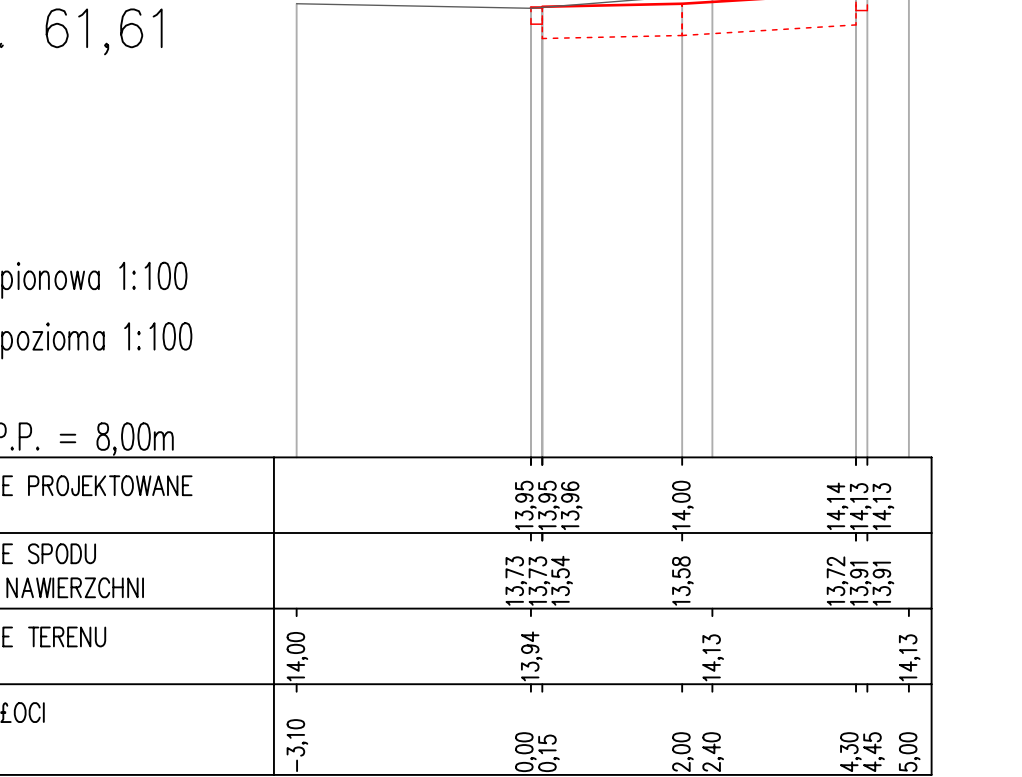


Odlegoæ = 26,92m

Pole pow. WYKOP = 2,12m2

Pole pow. NASYP = 0,00m2

Objętoæ WYKOP = 30,14m3

Objętoæ NASYP = 0,75m3

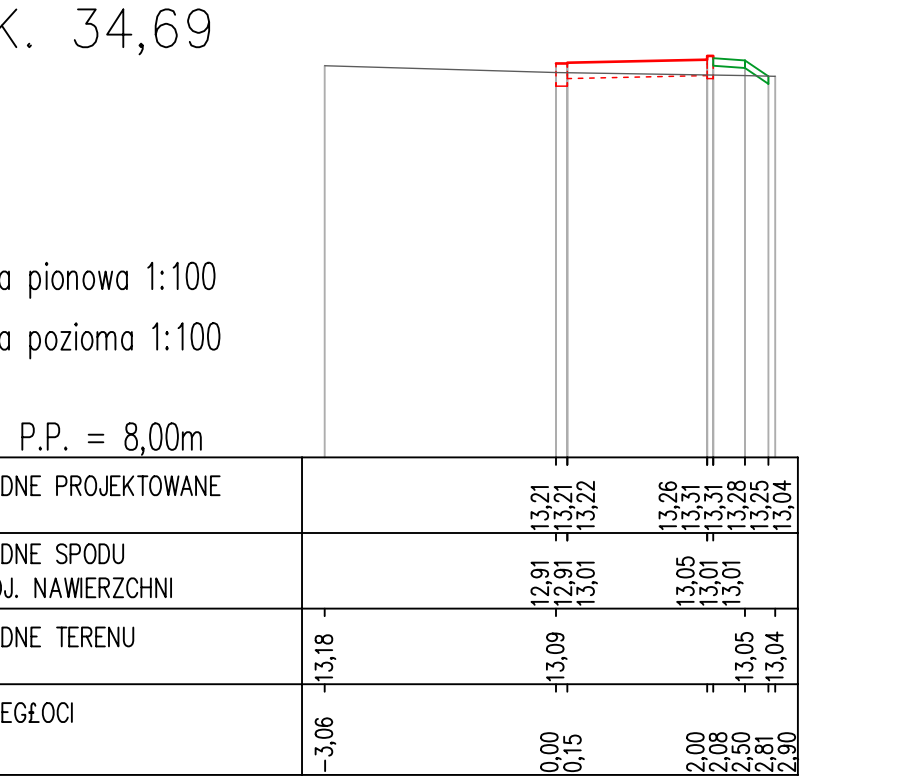


Odlegoæ = 19,81m

Pole pow. WYKOP = 0,12m2

Pole pow. NASYP = 0,05m2


Objętoæ WYKOP = 22,22m3

Objętoæ NASYP = 0,54m3

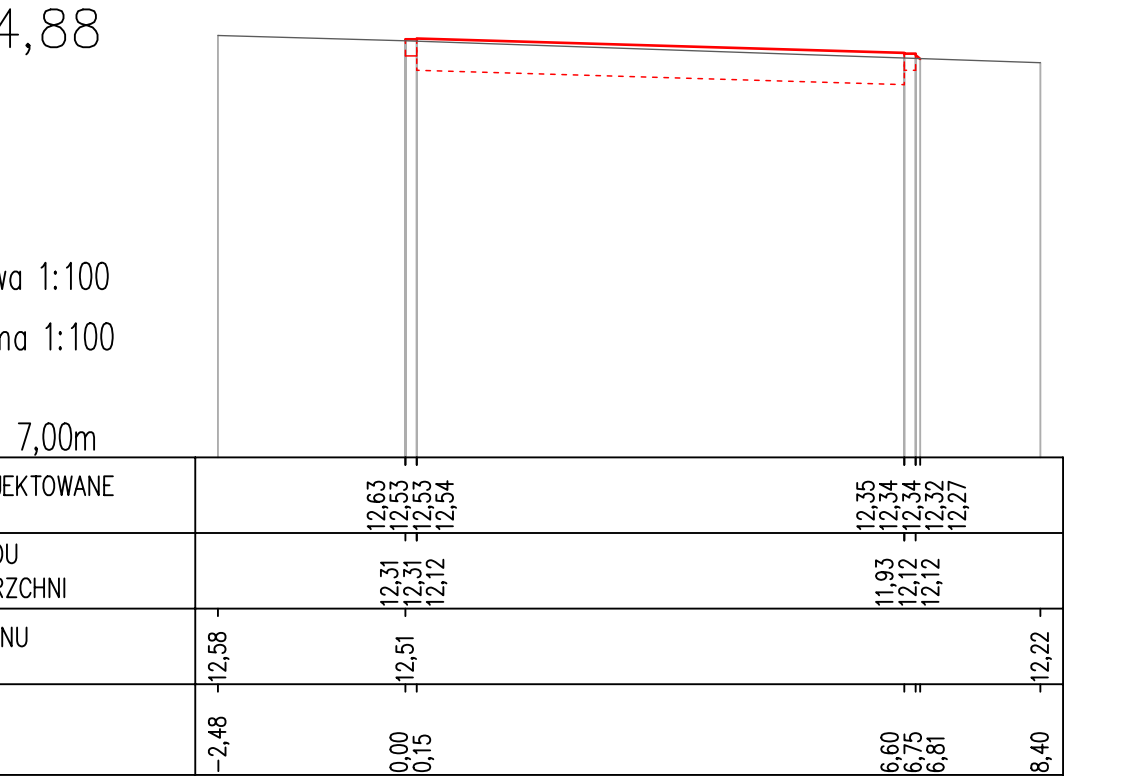

Pole pow. WYKOP = 2,13m2

Pole pow. NASYP = 0,00m2

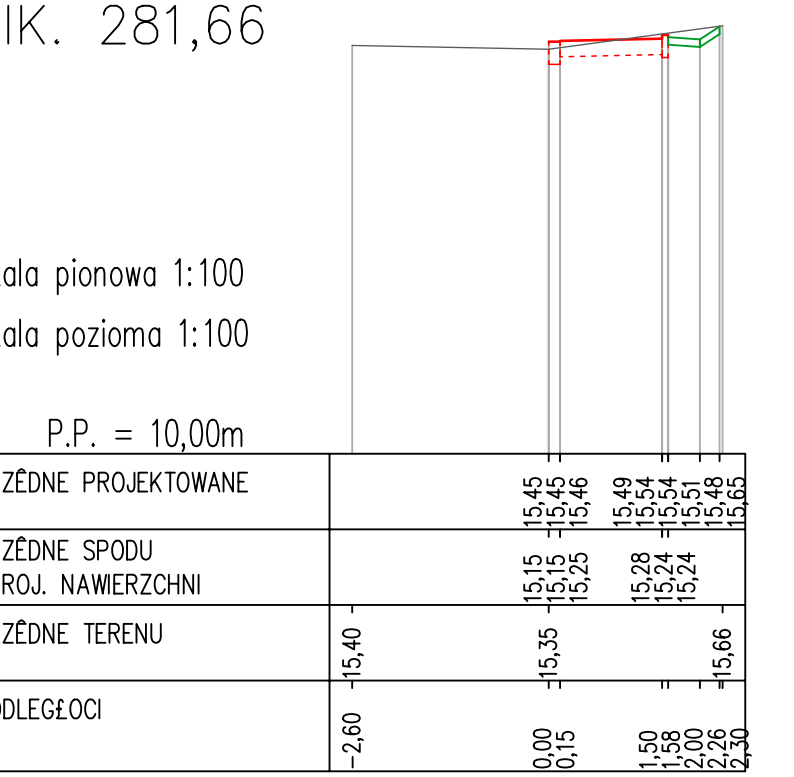


Odlegoæ = 19,13m

Pole pow. WYKOP = 0,45m2

Pole pow. NASYP = 0,00m2

Objętoæ WYKOP = 12,84m3

Objętoæ NASYP = 0,01m3

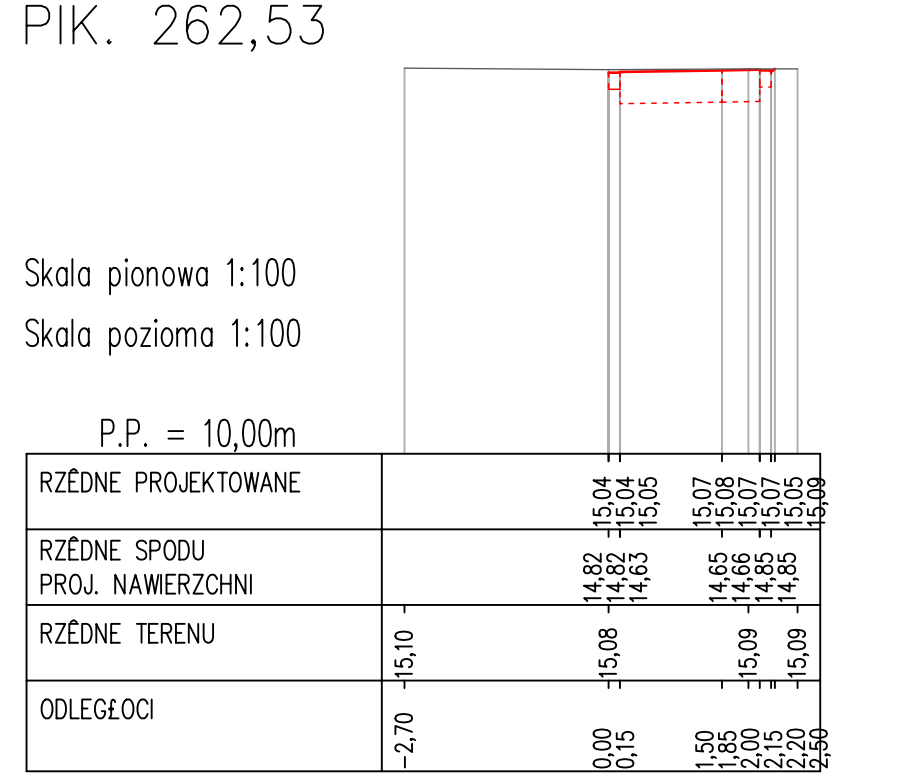


Odlegoæ = 10,08m

Pole pow. WYKOP = 0,89m2

Pole pow. NASYP = 0,00m2

Objętoæ WYKOP = 5,50m3

Objętoæ NASYP = 0,00m3

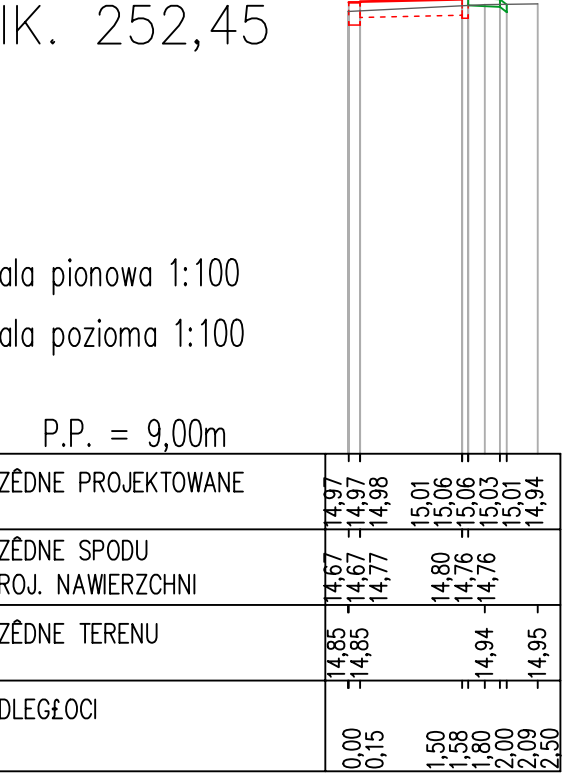


Odlegoæ = 29,87m

Pole pow. WYKOP = 0,20m2

Pole pow. NASYP = 0,00m2

Objętoæ WYKOP = 22,95m3

Objętoæ NASYP = 0,10m3

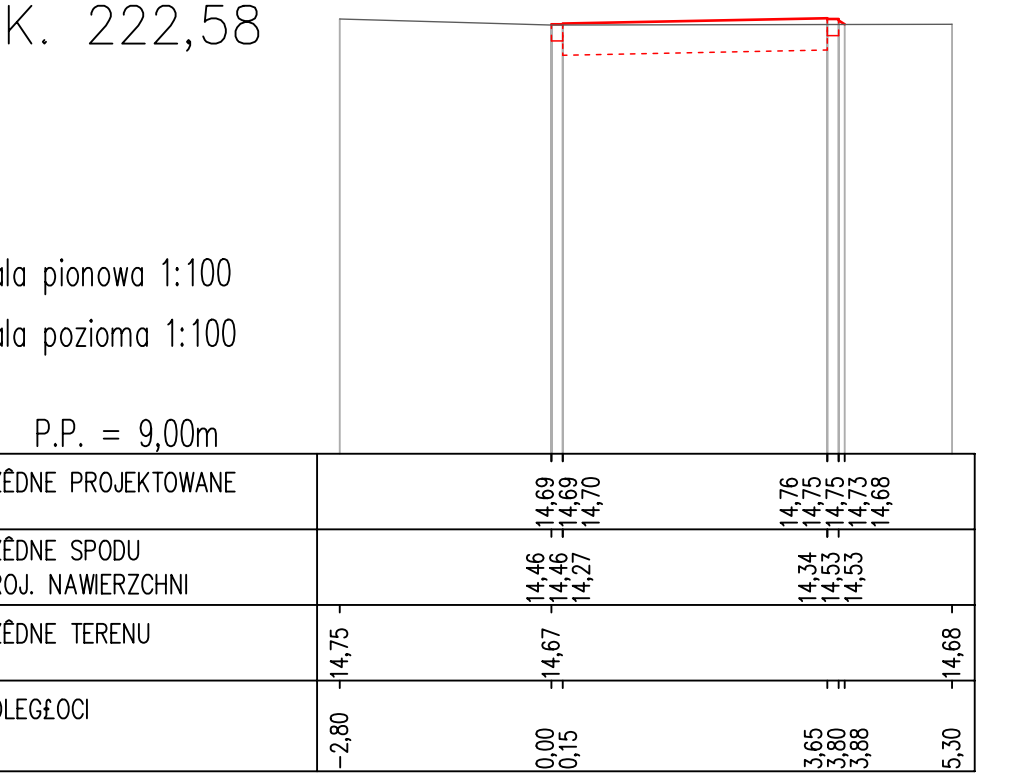


Odlegoæ = 29,77m

Pole pow. WYKOP = 1,34m2

Pole pow. NASYP = 0,01m2

Objętoæ WYKOP = 38,16m3

Objętoæ NASYP = 0,28m3

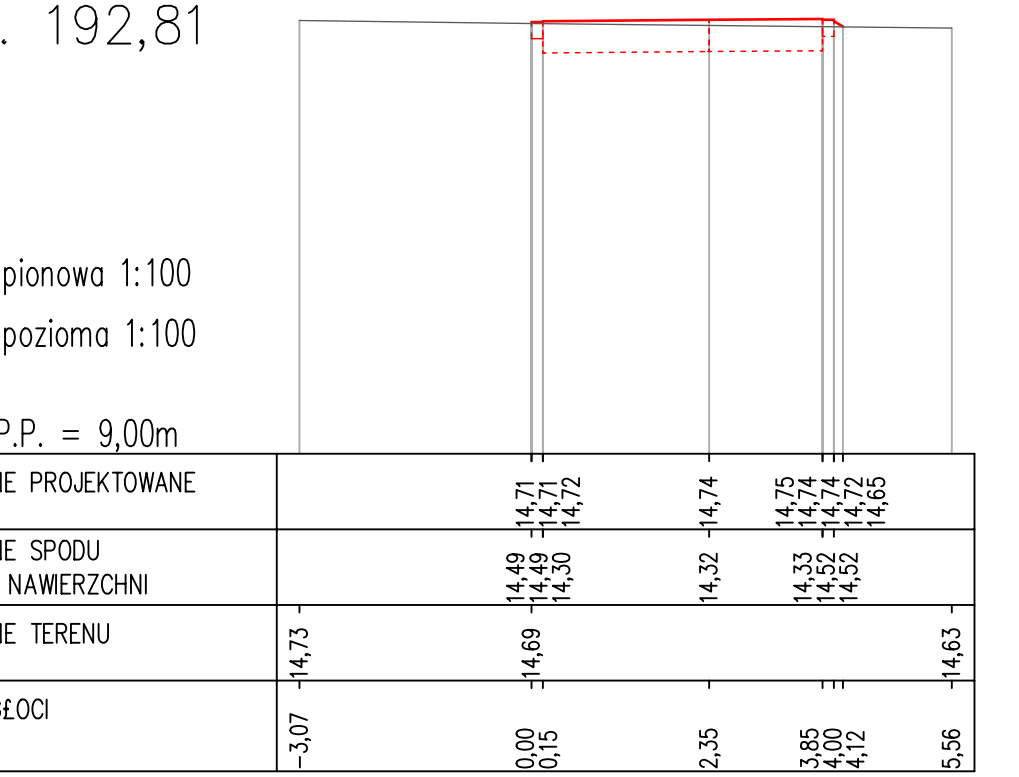


Odlegoæ = 22,64m

Pole pow. WYKOP = 1,23m2

Pole pow. NASYP = 0,01m2

Objętoæ WYKOP = 33,02m3

Objętoæ NASYP = 0,16m3

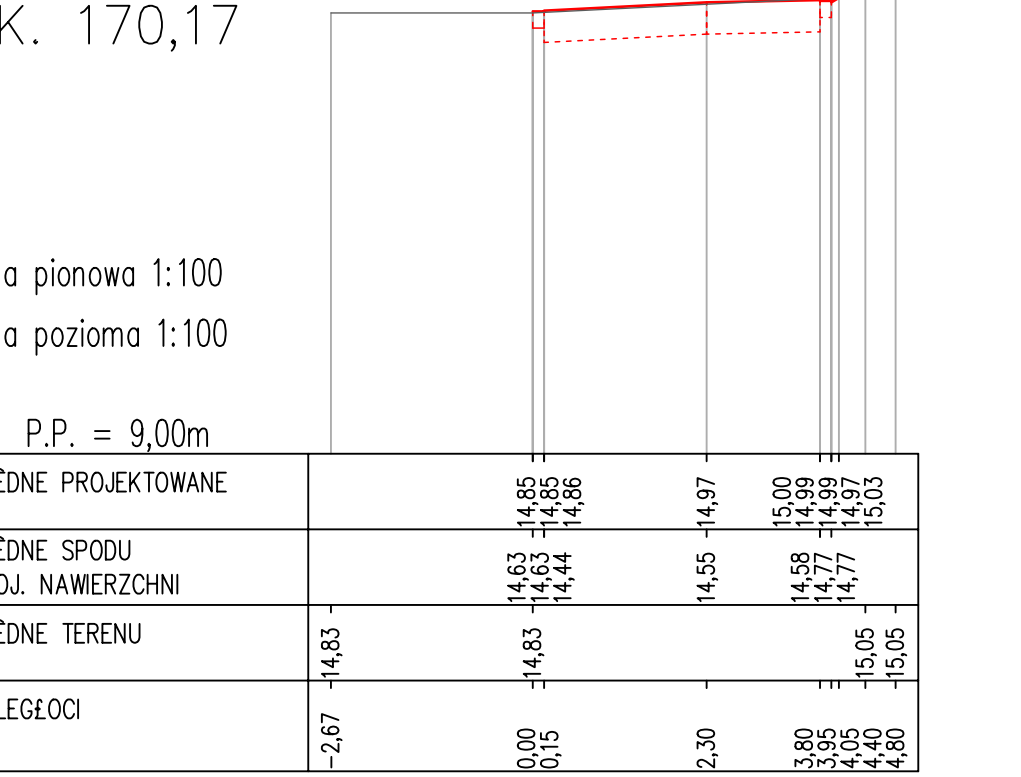

Odlegoæ = 30,20m

Pole pow. WYKOP = 1,69m2

Pole pow. NASYP = 0,00m2

Objętoæ WYKOP = 34,06m3

Objętoæ NASYP = 0,03m3

WYTOWNO

PRZEKROJE POPRZECZNE

ODC. E-F

skala 1:100/100

PIK. 302,59

Skala pionowa 1:100
Skala pozioma 1:100

Odlegoæ	= 20,93m
Pole pow.	WYKOP = 1,25m2
Pole pow.	NASYP = 0,00m2
Objætõe WYKOP	= 17,80m3
Objætõe NASYP	= 0,03m3

PIK. 436,36

Skala pionowa 1:100
Skala pozioma 1:100

Odlegoæ	= 22,72m
Pole pow.	WYKOP = 0,06m2
Pole pow.	NASYP = 0,31m2
Objætõe WYKOP	= 16,74m3
Objætõe NASYP	= 3,52m3

PIK. 324,15

Skala pionowa 1:100
Skala pozioma 1:100

Odlegoæ	= 21,56m
Pole pow.	WYKOP = 0,82m2
Pole pow.	NASYP = 0,00m2
Objætõe WYKOP	= 22,39m3
Objætõe NASYP	= 0,03m3

PIK. 466,37

Skala pionowa 1:100
Skala pozioma 1:100

Odlegoæ	= 30,01m
Pole pow.	WYKOP = 0,08m2
Pole pow.	NASYP = 0,28m2
Objætõe WYKOP	= 2,13m3
Objætõe NASYP	= 8,80m3

PIK. 351,65

Skala pionowa 1:100
Skala pozioma 1:100

Odlegoæ	= 27,50m
Pole pow.	WYKOP = 1,93m2
Pole pow.	NASYP = 0,00m2
Objætõe WYKOP	= 37,85m3
Objætõe NASYP	= 0,03m3

PIK. 496,37

Skala pionowa 1:100
Skala pozioma 1:100

Odlegoæ	= 30,00m
Pole pow.	WYKOP = 0,14m2
Pole pow.	NASYP = 0,33m2
Objætõe WYKOP	= 3,22m3
Objætõe NASYP	= 9,19m3

PIK. 377,16

Skala pionowa 1:100
Skala pozioma 1:100

Odlegoæ	= 25,51m
Pole pow.	WYKOP = 2,35m2
Pole pow.	NASYP = 0,00m2
Objætõe WYKOP	= 54,56m3
Objætõe NASYP	= 0,04m3

PIK. 526,36

Skala pionowa 1:100
Skala pozioma 1:100

Odlegoæ	= 29,99m
Pole pow.	WYKOP = 0,05m2
Pole pow.	NASYP = 0,34m2
Objætõe WYKOP	= 2,85m3
Objætõe NASYP	= 10,15m3

PIK. 391,89

Skala pionowa 1:100
Skala pozioma 1:100

Odlegoæ	= 14,73m
Pole pow.	WYKOP = 1,96m2
Pole pow.	NASYP = 0,00m2
Objætõe WYKOP	= 31,77m3
Objætõe NASYP	= 0,02m3

PIK. 556,39

Skala pionowa 1:100
Skala pozioma 1:100

Odlegoæ	= 30,03m
Pole pow.	WYKOP = 0,75m2
Pole pow.	NASYP = 0,15m2
Objætõe WYKOP	= 12,08m3
Objætõe NASYP	= 7,40m3

PIK. 413,64

Skala pionowa 1:100
Skala pozioma 1:100

Odlegoæ	= 21,75m
Pole pow.	WYKOP = 1,41m2
Pole pow.	NASYP = 0,00m2
Objætõe WYKOP	= 36,68m3
Objætõe NASYP	= 0,03m3

PIK. 596,44

Skala pionowa 1:100
Skala pozioma 1:100

Odlegoæ	= 40,05m
Pole pow.	WYKOP = 0,09m2
Pole pow.	NASYP = 0,29m2
Objætõe WYKOP	= 16,82m3
Objætõe NASYP	= 8,85m3

- LEGENDA:
- proj. nawierzchnia
 - spód proj. konstrukcji
 - projektowany humus

Pracownia Projektowa E L B I			
76-039 Biesiekierz, STARE BIELICE 70i			
Temat opracowania: Budowa nowych i przebudowa istniejących chodników wzdłuż drogi powiatowej nr 112G			
Inwestor: Gmina Ustka, ul. Dunina 24, 76-270 Ustka			
Branża: Drogową Tytuł rysunku: PRZEKROJE POPRZECZNE E-F			
Stanowisko	Inté i nazwisko	Nr uprawnień	Podpis
Projektant	mgr inż. Angelika Elasz-Błyszcz	ZAP0056POOD08	
Opracował	mgr inż. Eulasz Komorowski		
Sprawił	mgr inż. Adam Błyszcz	ZAP0056POOD08	
Skala: 1:100/100			Nr rys. 9

WYTOWNO

PRZEKROJE POPRZECZNE

ODC. E-F

skala 1:100/100

- LEGENDA:
- proj. nawierzchnia
 - spód proj. konstrukcji
 - projektowany humus

PIK. 626,46

Skala pionowa 1:100
Skala pozioma 1:100

Odlego  = 30,02m

Pole pow. WYKOP = 1,09m2

Pole pow. NASYP = 0,05m2

Obj to  WYKOP = 17,72m3

Obj to  NASYP = 5,18m3

P.P. = 10,00m	
RZ�DNE PROJEKTOWANE	
RZ�DNE SPODU PROJ. NAWIERZCHNI	
RZ�DNE TERENU	
ODLEG�OCI	

PIK. 652,36

Skala pionowa 1:100
Skala pozioma 1:100

Odlego  = 25,90m

Pole pow. WYKOP = 1,01m2

Pole pow. NASYP = 0,13m2

Obj to  WYKOP = 27,27m3

Obj to  NASYP = 2,41m3

P.P. = 9,00m	
RZ�DNE PROJEKTOWANE	
RZ�DNE SPODU PROJ. NAWIERZCHNI	
RZ�DNE TERENU	
ODLEG�OCI	

PIK. 674,49

Skala pionowa 1:100
Skala pozioma 1:100

Odlego  = 22,13m

Pole pow. WYKOP = 0,23m2

Pole pow. NASYP = 0,40m2

Obj to  WYKOP = 13,73m3

Obj to  NASYP = 5,94m3

P.P. = 8,00m	
RZ�DNE PROJEKTOWANE	
RZ�DNE SPODU PROJ. NAWIERZCHNI	
RZ�DNE TERENU	
ODLEG�OCI	

PIK. 704,58

Skala pionowa 1:100
Skala pozioma 1:100

Odlego  = 30,09m

Pole pow. WYKOP = 0,05m2

Pole pow. NASYP = 0,42m2

Obj to  WYKOP = 4,14m3

Obj to  NASYP = 12,46m3

P.P. = 9,00m	
RZ�DNE PROJEKTOWANE	
RZ�DNE SPODU PROJ. NAWIERZCHNI	
RZ�DNE TERENU	
ODLEG�OCI	

PIK. 734,53

Skala pionowa 1:100
Skala pozioma 1:100

Odlego  = 29,95m

Pole pow. WYKOP = 2,77m2

Pole pow. NASYP = 0,01m2

Obj to  WYKOP = 42,26m3

Obj to  NASYP = 6,50m3

P.P. = 11,00m	
RZ�DNE PROJEKTOWANE	
RZ�DNE SPODU PROJ. NAWIERZCHNI	
RZ�DNE TERENU	
ODLEG�OCI	

PIK. 760,61

Skala pionowa 1:100
Skala pozioma 1:100

Odlego  = 26,08m

Pole pow. WYKOP = 0,05m2

Pole pow. NASYP = 1,14m2

Obj to  WYKOP = 36,79m3

Obj to  NASYP = 14,95m3

P.P. = 10,00m	
RZ�DNE PROJEKTOWANE	
RZ�DNE SPODU PROJ. NAWIERZCHNI	
RZ�DNE TERENU	
ODLEG�OCI	

Pracownia Projektowa ELBI 76-039 Biesiekierz, STARE BIELICE 70i				
Temat opracowania:				
Inwestor: Gmina Ustka, ul. Dunina 24, 76-270 Ustka				
Bran�a: Drogowa		Tytu� rysunku: PRZEKROJE POPRZECZNE E-F		
Stanowisko	Imi� i nazwisko	Nr uprawnie�	Podpis	Skala: 1:100/100
Projektant	mgr in�. Angelika Elas-Bilczyk	ZAP/0056/POOD/06		Data: 08.2008
Opracowa�	mgr in�. E�kasz Komorowski			Nr rys.
Sprawdzi�	mgr in�. Adam Bilczyk	ZAP/0055/POOD/06		10