




PROFIL PODŁUŻNY NA
ODCINKU A-B

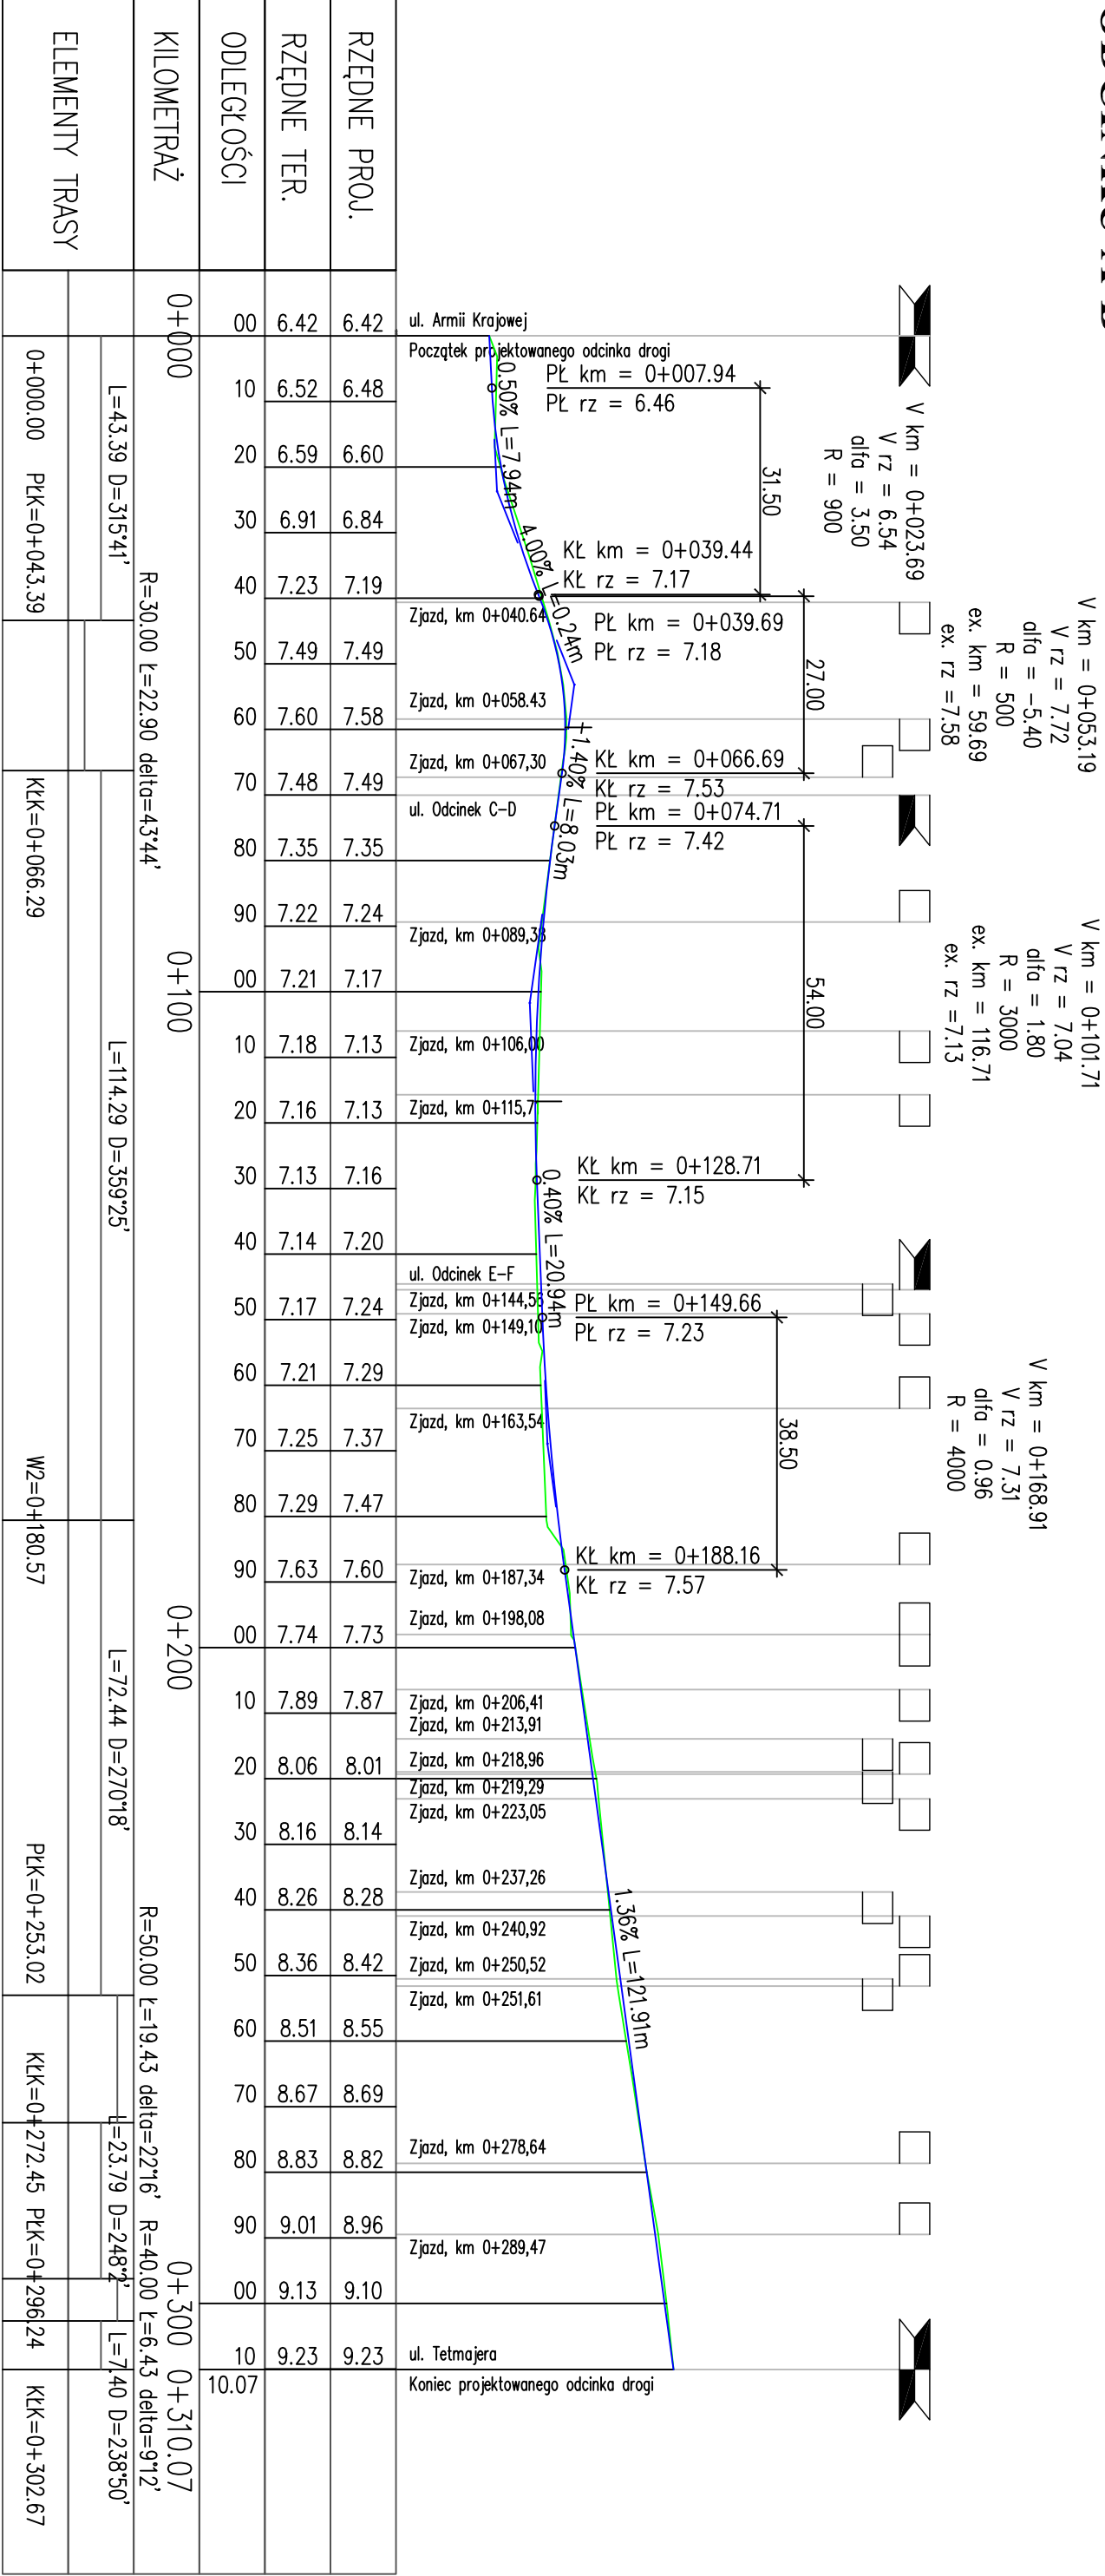

PROFIL PODŁUŻNY NA
ODCINKU C-D

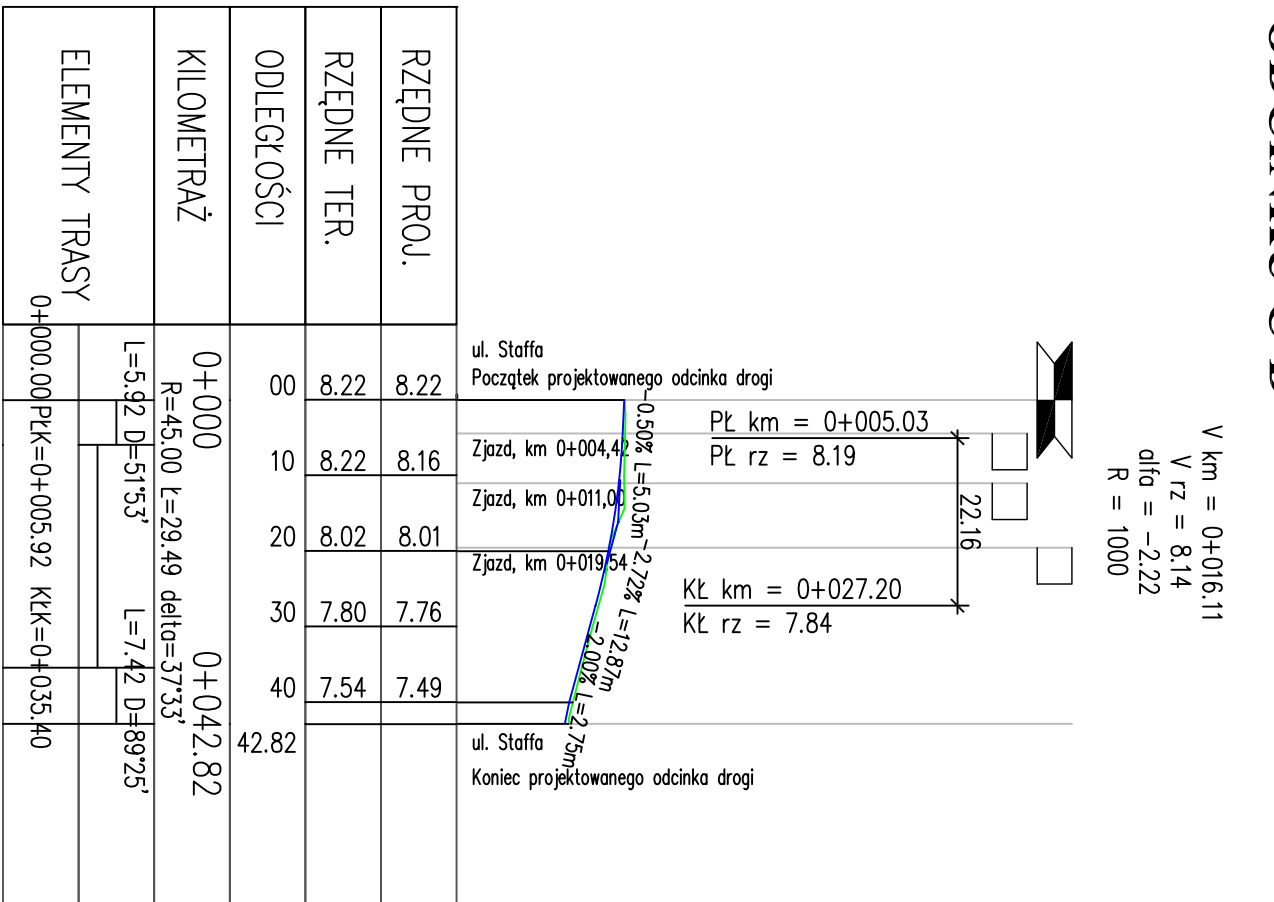

PROFIL PODŁUŻNY NA
ODCINKU E-F

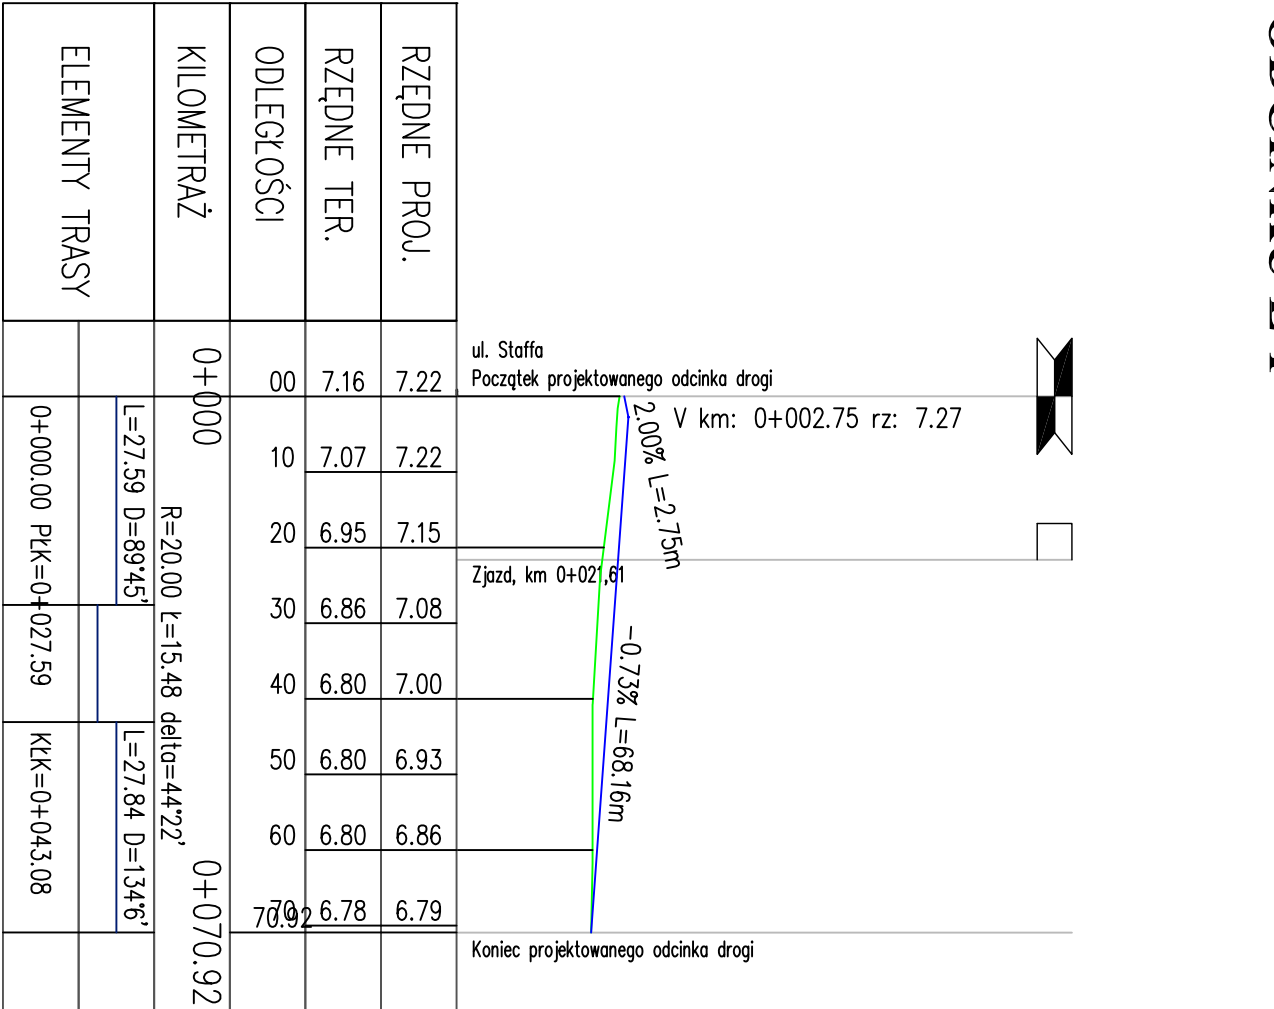

LEGENDA:

- istniejący teren
- projektowana niweleta
- skrzyżowanie z lewej/prawej strony
- zjazd z lewej/prawej strony

PRACOWNIA PROJEKTOWA "E L B I"

STARE BIELICE 70 i, 76-039 Biesiekierz

Przebudowa dróg gminnych na ośiedlu Przewłoka II, w m. Przewłoka

Temat opracowania:

Investor:

Wytyczne:

Wzrost Gminy Uska

Profil podłużny

Stanowisko:

Inicjator:

Projektant:

Sprawy:

Opracował:

Strona: 1:1000/100

Data: 07.2008r.

Nr rys.: 2.1