
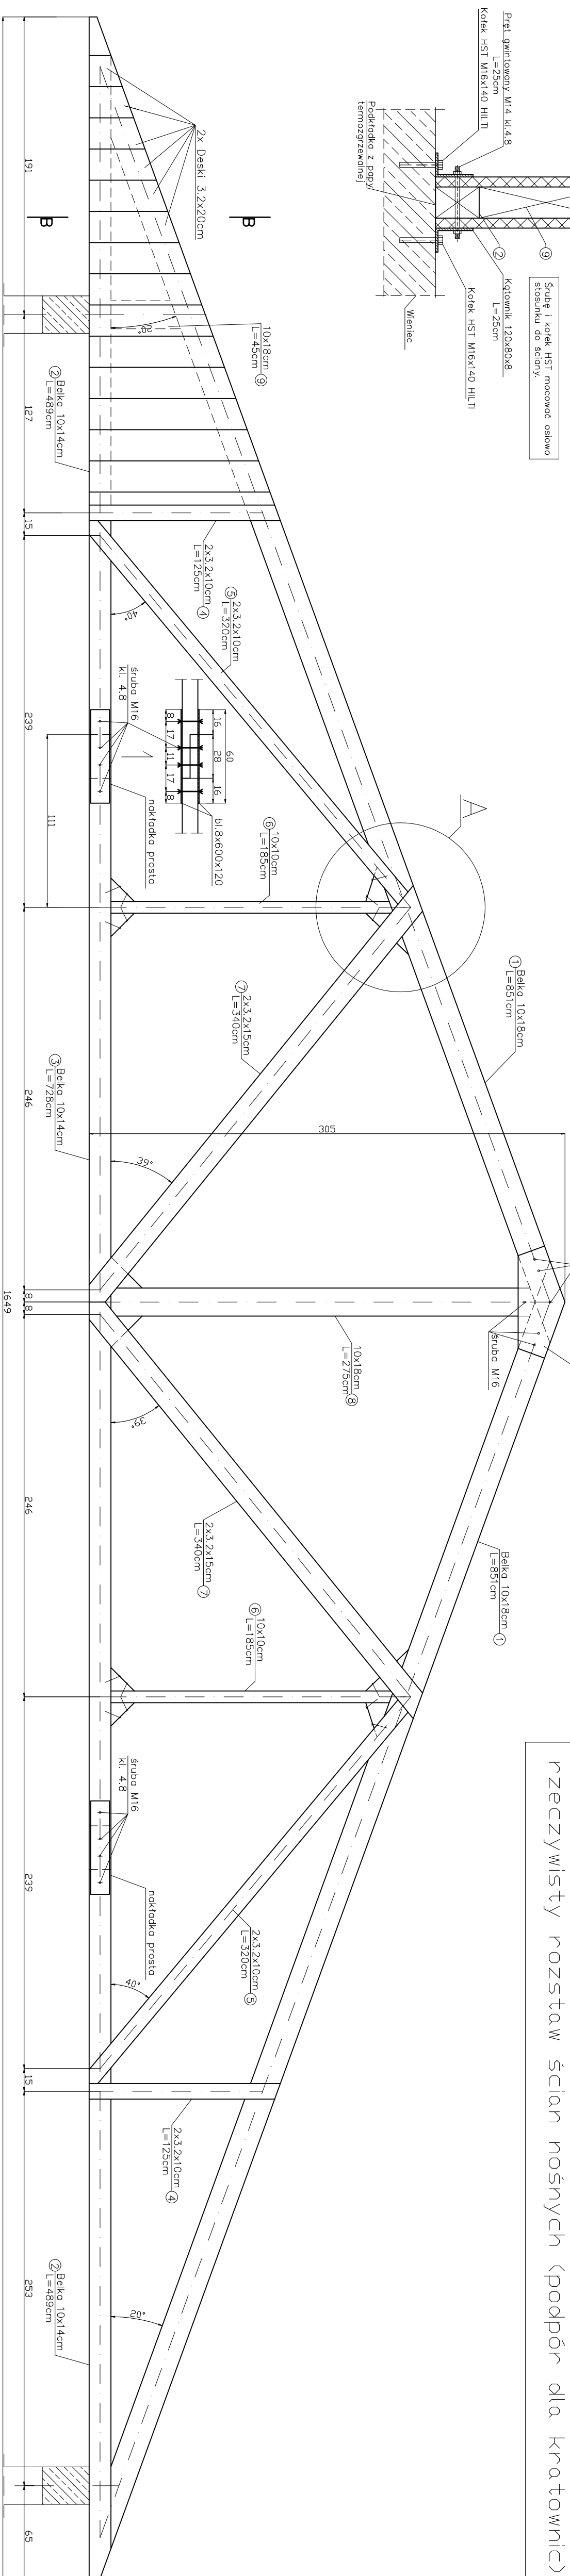


Kratownica drewniana Kr-6 szt.7

Skala 1:25

Węzeł podporowyy
skala 1:10

skala 1:10

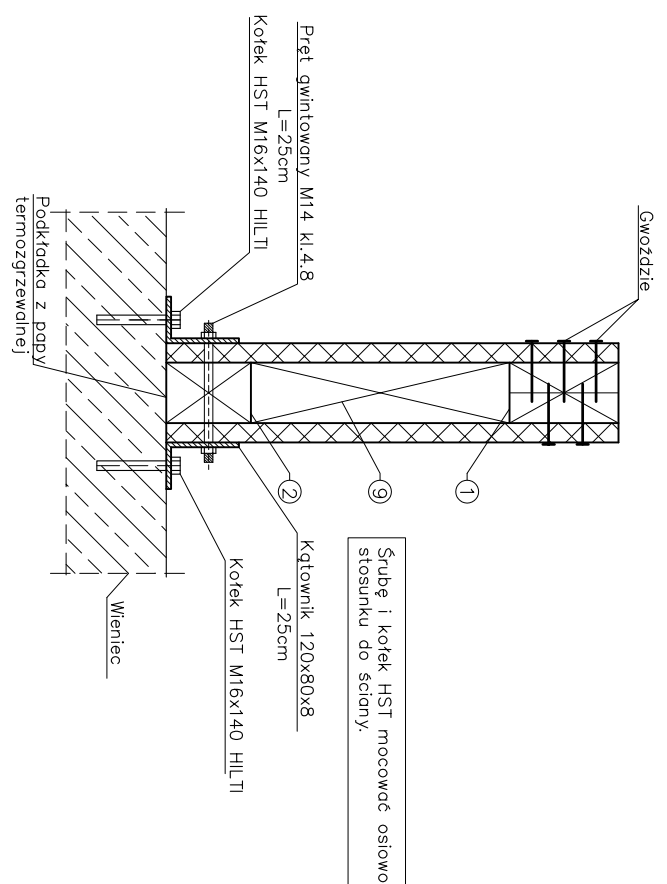

UWAGA!



Przed wykonaniem kratownicy sprawdzić na budowie rzeczywisty rozstaw ścian nośnych (podpór dla kratownicy)

Szczegół A

Układ rozmieszczenia gwoździ

$$\frac{B - B}{\text{skala } 1:10}$$

skala 1:10

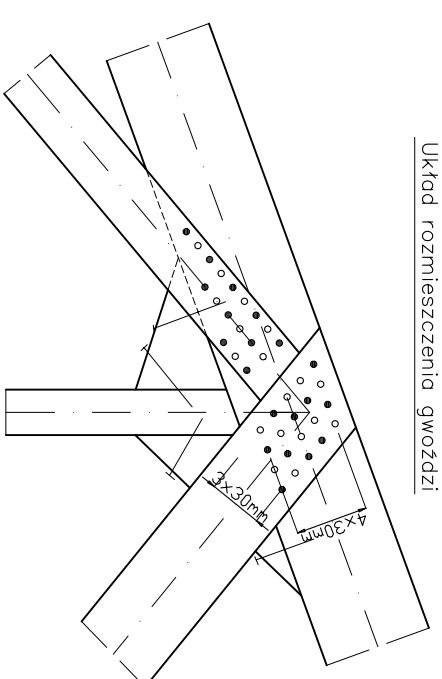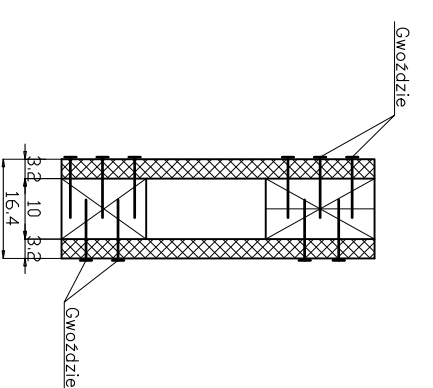

- Gwóźdz $\varnothing 4\text{mm}$ L=100mm
- Gwóźdz $\varnothing 4\text{mm}$ L=100mm
wbijany z drugiej strony

Układ rozmieszczenia gwoździ pokazuje min. odległość

między gwoździami

Do połączeń używać gwoździ $\varnothing 4\text{mm}$ $L=100\text{mm}$

Każdy węzeł mocować na 20 gwoździ (w sumie z obu stron) we wcześniejszej nawiercane otwory.

Deski w przekroju B-B mocować na 6 gwoździe z każdej strony

Oparcie kratownicy na wieńcu poprzez papę termozgrzewalną. Stęgnięcia pionowe wciągzarów za pomocą taśmy perforowanej BMF lub poprzez deski zbijane krzyżowo.

W krzyżulcach nr 5 i 7 zastosować przewiązkę pomiędzy gałęziami przewiązkę wykonać w środku rozpiętości gałęzi.

Projekt znaný spôsobu usporiadania – názov: sociálny Bájezdno, dňa: 12.12.18		Inventar: vzájd. činn. listina dňa: 12.12.18, 12.12.18	
Téma: rysunki Kratowice Kr-6		konštrukcia	183
autor: mgr. inž. Krzysztof Holala	opracoval: mgr. inž. Krzysztof Kisiel	Wzrostek	2006
upr. nr. ewid. PDB/021/PDB/04	upr. nr. ewid. PDB/023/PDB/04	nr. 13	

UWAGA

Drewno klasy C24

Projekt znaný spôsobu usporiadania – názov: sociálny Bájezdno, dňa: 12.12.18		Inventar: vzájd. činn. listina dňa: 12.12.18, 12.12.18	
Téma: rysunki Kratowice Kr-6		konštrukcia	183
autor: mgr. inž. Krzysztof Holala	opracoval: mgr. inž. Krzysztof Kisiel		
upr. nr. anal. PDB/021/PDB/04	upr. nr. anal. PDB/023/PDB/04	Wzrostek 2006	nr. 13