



Kratownica drewniana Kr-5 szt.10

Skala 1: 25


Węzeł podporowyy
skala 1:10

skald 1:10

Śrubę i kołek HST i
stosunku do ściany.

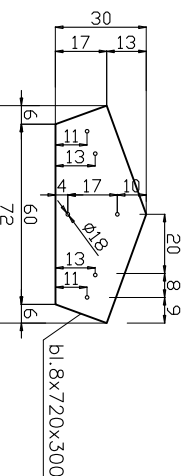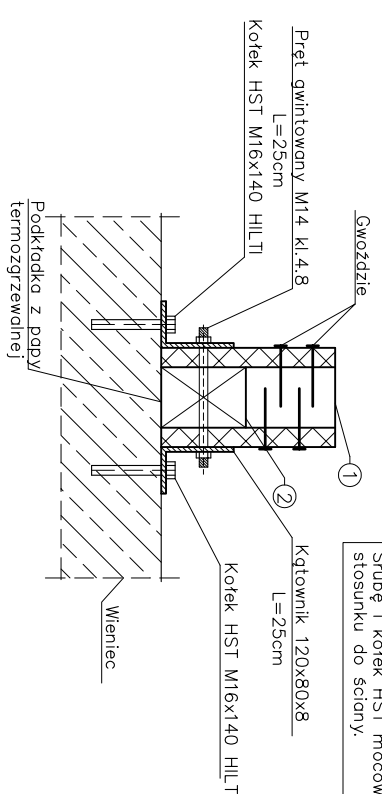


UWAGA!
Przed wykonaniem kratownicy sprawdzić na budowie
inżynierów (rozstaw ścian nośnych (podpór dla kratownicy))

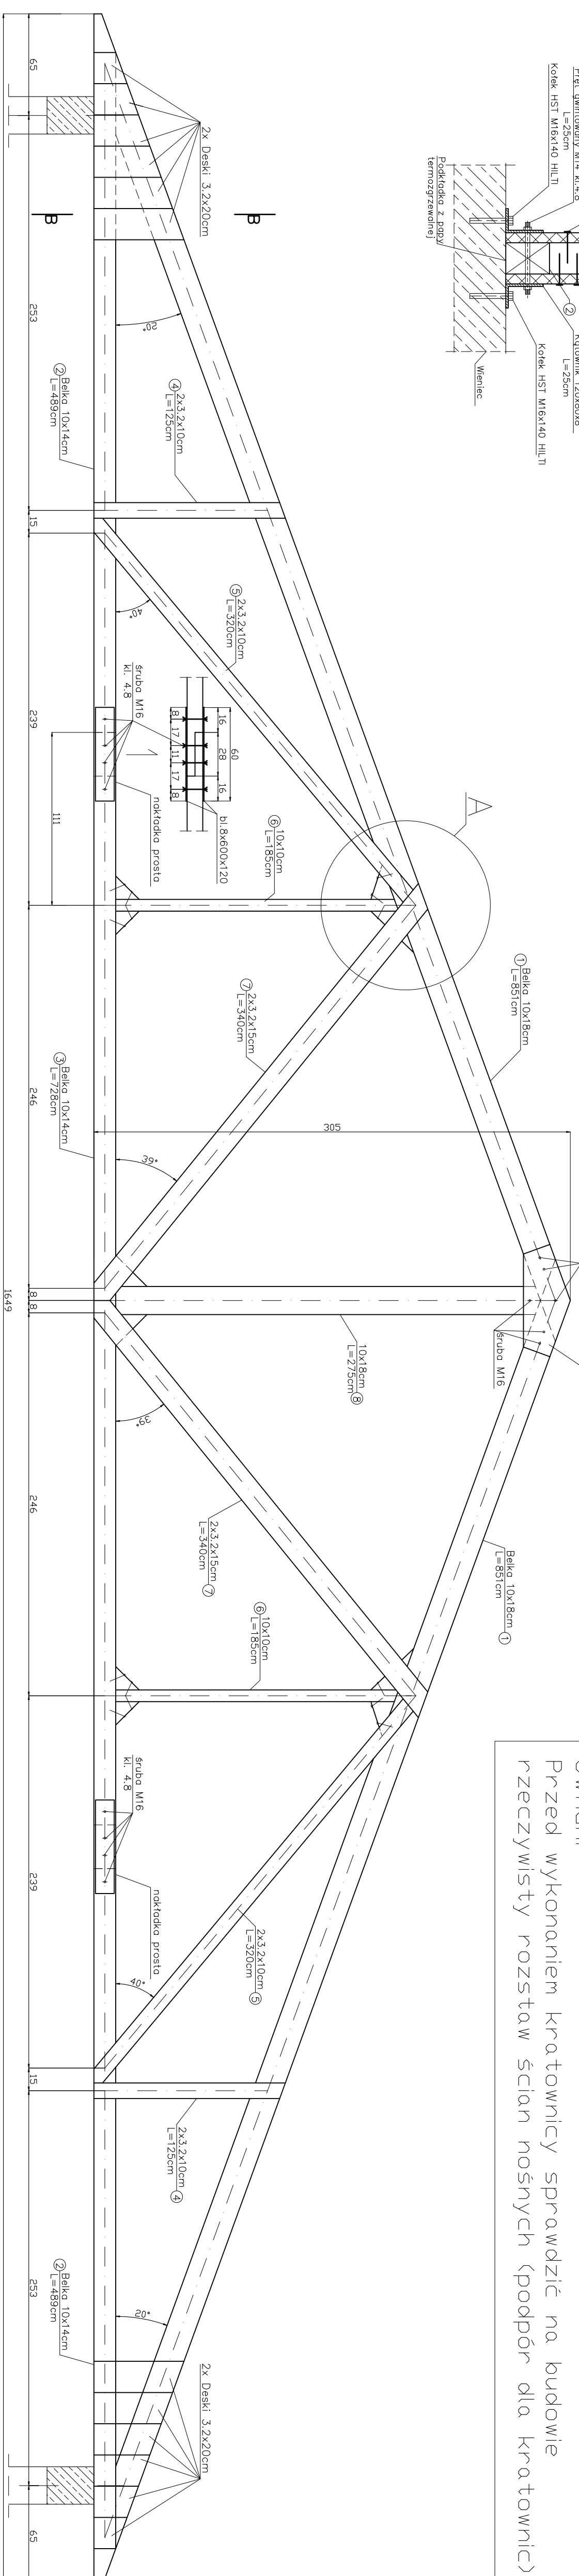

Szczegół A

Układ rozmieszczenia gwoździ
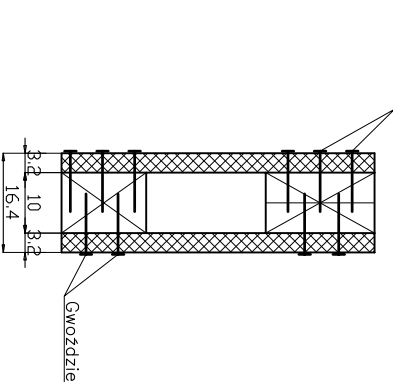
$$\frac{B - B}{skala\ 1:10}$$


- Gwóźdź $\varnothing 4\text{mm}$ L=100mm
- Gwóźdź $\varnothing 4\text{mm}$ L=100mm wbijany z drugiej strony

Układ rozmieszczenia gwoździ pokazuje min. odległość

Do połączeń używać gwoździ $\varnothing 4\text{mm}$ $L=100\text{mm}$.

Każdy węzeł mocować na 20 gwoździ (w sumie z obu stron) wcześniej nawiercone otwory.

Deski w przekroju B-B mocować na 6 gwoździe z każdej strony

Oparcie kratownicy na wieńcu popr

lub poprzez deski zbijane krzyżowo

W krzyżulcach nr 5 i 7 zastosować przewiązkę pomiędzy gałęziami przewiązkę wykonać w środku rozpiętości gałęzi.

Projekt zmiany sposobu użytkowania budynku socjalny, Działowa, dz. nr 12/12	Inwestor: Urząd Gminy Ustka ul. Słoneczna 10, 83-200 Ustka	Tępną rysunku Kratowica, Kr-5	autor: mgr inż. Krzysztof Halbka upr. nr ewid. PBN/021/PBK/04	sprawca: mgr inż. Krzysztof Kisiel upr. nr ewid. PBN/015/PBK/06	wykres: E06b nr rys. 12
					stano 1-55

UWAGA

Drewno klasy C24