

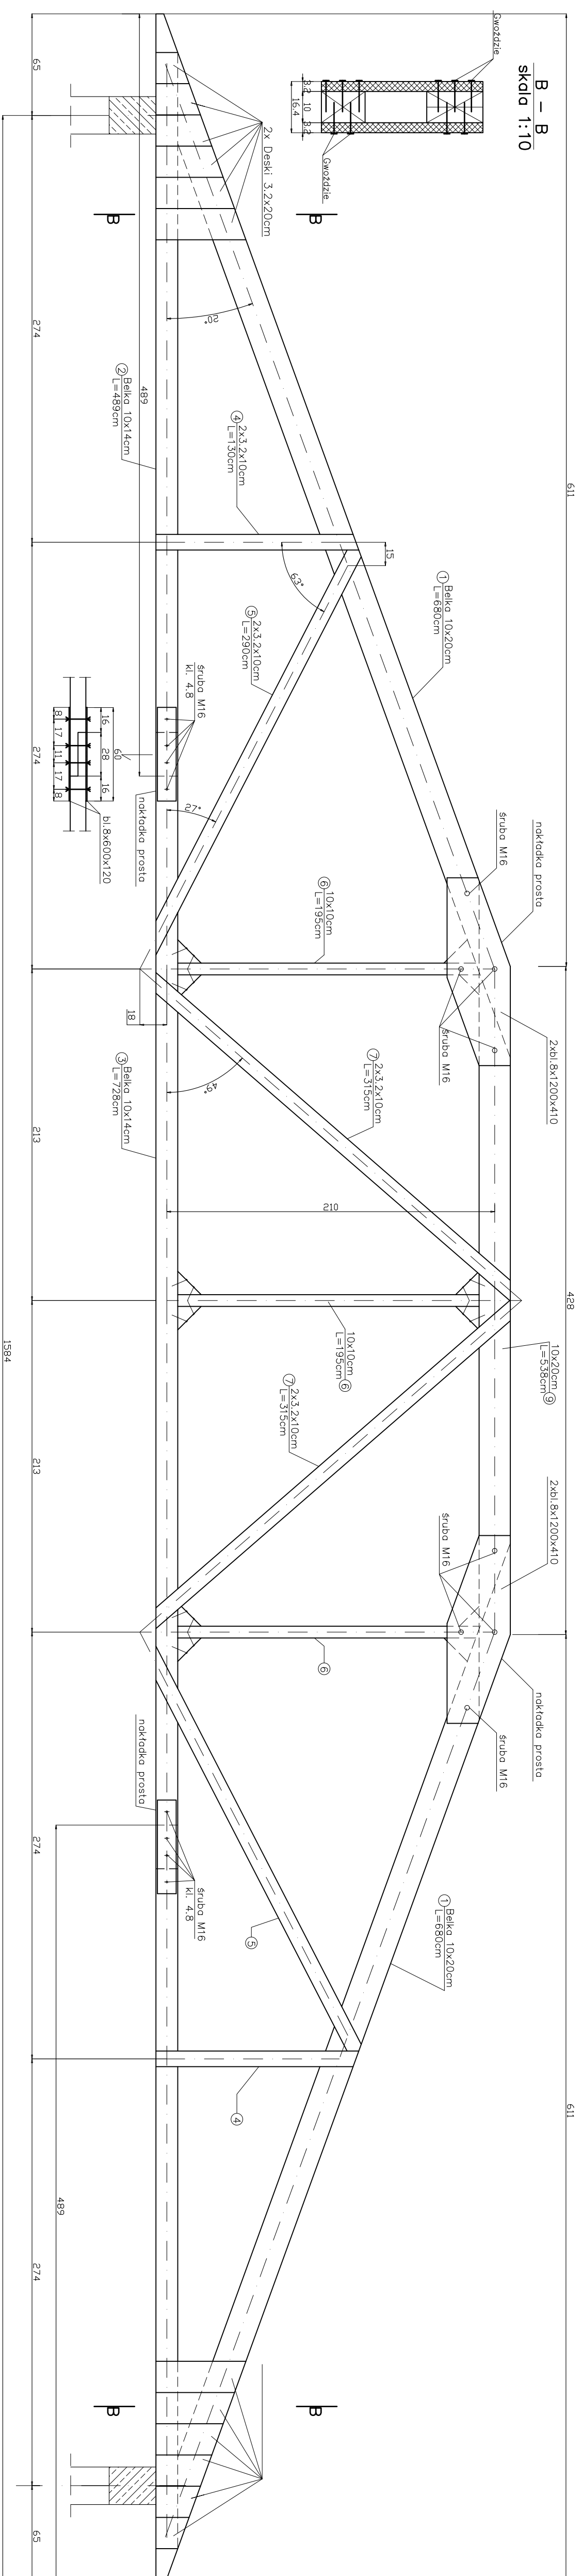



Kratownica drewniana Kr-3 szt.1

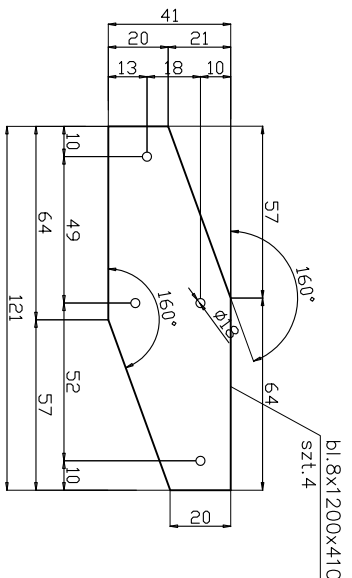

Węzeł podporowy
skala 1:10

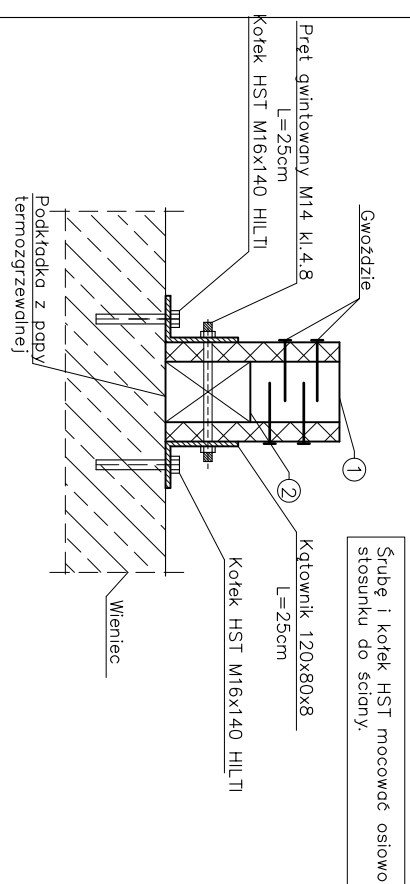

Szczegół A

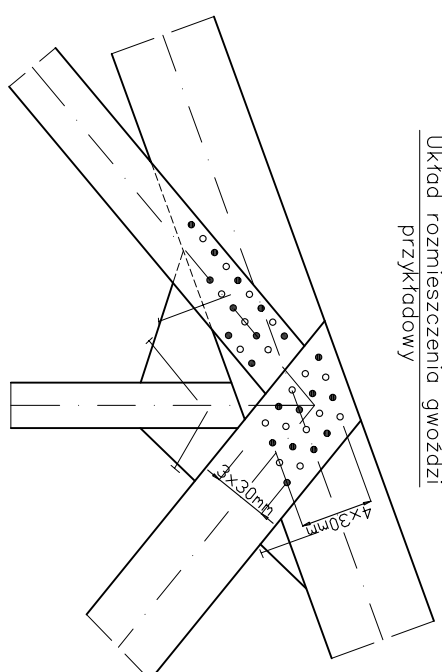

- Gwōzdz $\varnothing 4\text{mm}$ $L=100\text{mm}$
- Gwōzdz $\varnothing 4\text{mm}$ $L=100\text{mm}$
wbijany z drugiej strony

Układ rozmieszczenia gwóździ pokazuje min. odległości pomiędzy gwóździami:

Do podłączenia używaj gwóźdź 4mm ($l=100mm$). Każdy węzeł mocować na 20 gwóździ (w sumie z obu stron) w wcześniej nawierzone otwory.

Deski w przekroju B-B mocować na 6 gwóździ z każdej strony.

Oporcie kratownicy na węzły poprzez popę termozgrzewaną.

Stępna pionowa wciągarka za pomocą tężni perforowanej BWF lub poprzez deski zbijane krzyżowo.

UWAGA!

Przed wykonaniem kratownicy sprawdzić na budowie rzeczywisty rozstaw ścian nośnych (podpór dla kratownicy)

UWAGA!

Drewno klasy C24

Projekt zmiany sposobu użytkowania budynek socjalny, Dąbrowa, dz. nr 12/12		Inwestor: Urząd Gminy Łask	
Temat: Rynekul Krajowica Kr-3		Konstruktor: S&P	
autor: mgr inż. Krzysztof Halab	opracował: mgr inż. Krzysztof Kieł	Wzrost 2016	
upr. nr ewid. PDM/01/PBK/04	upr. nr ewid. PDM/01/PBK/04	nr. 10	