


Skala: 100/500

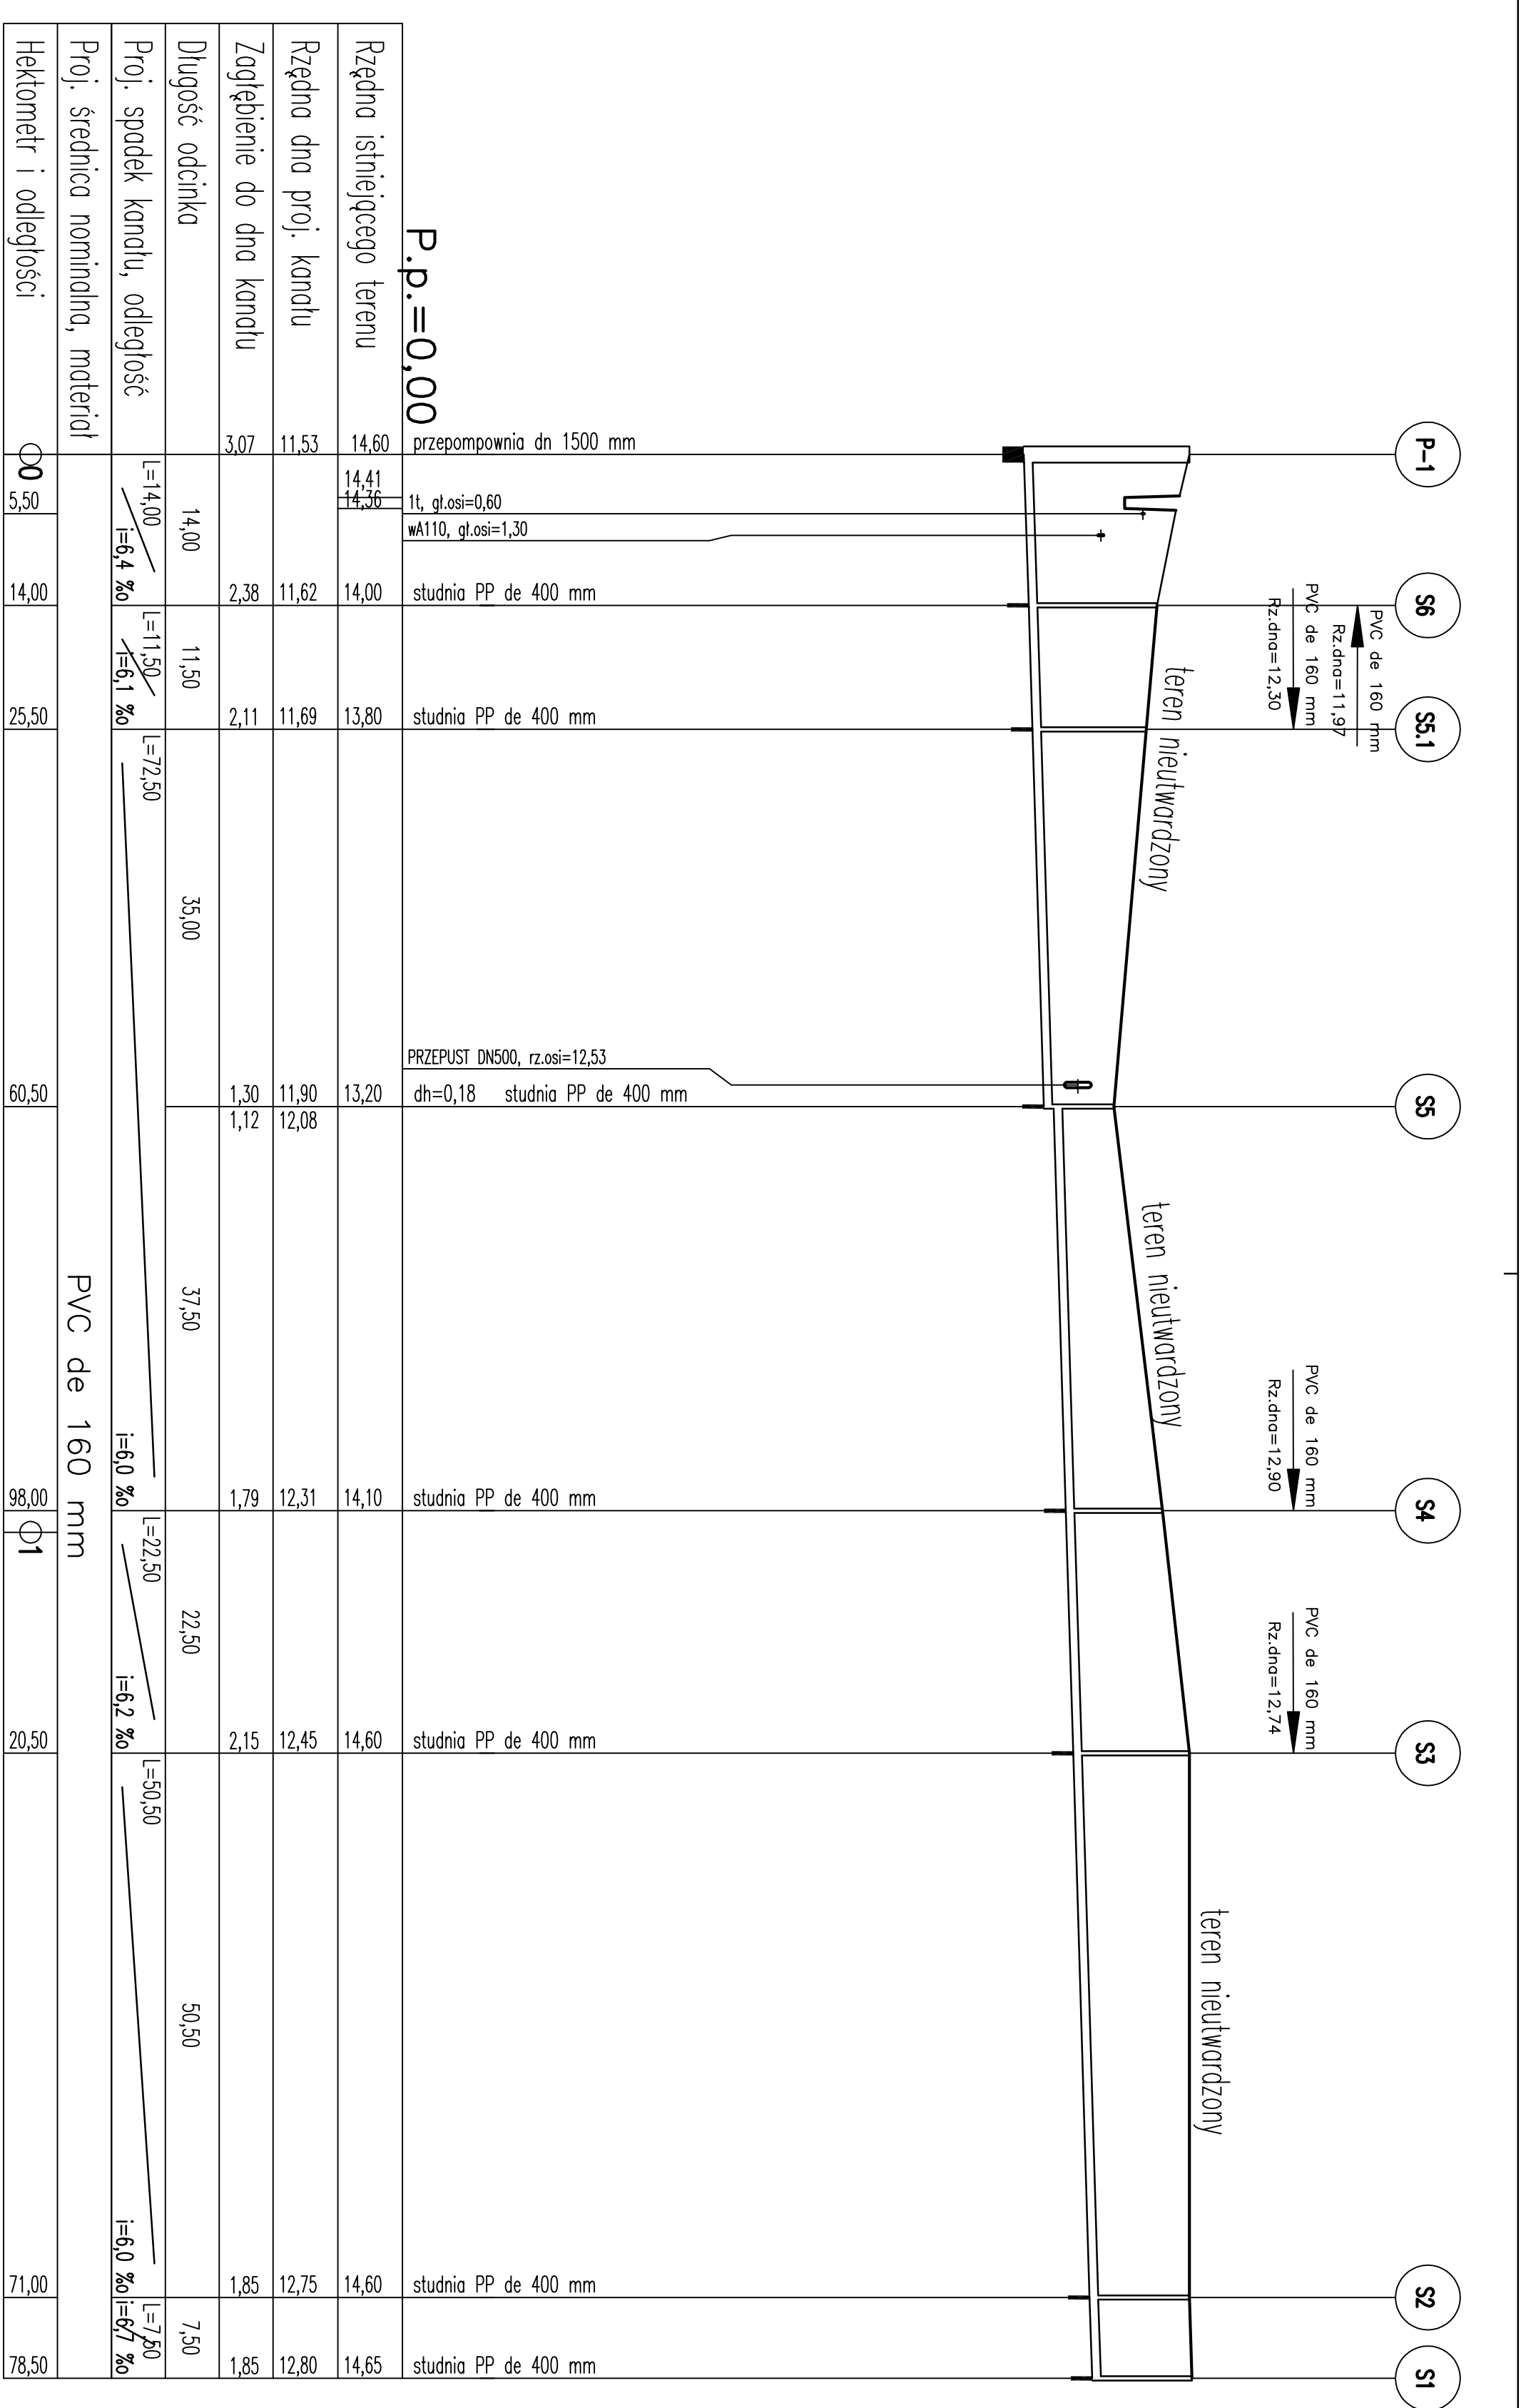

Investor:		Urząd Gminy Ustka	
Jednostka projektowa:		ZAKŁAD USŁUG PROJEKTOWYCH I WYKONAWCZYCH mgr inż. MACIEJ KASYS, 75-381 KOSZALIN, ul. TRĄDKÓW 22	
Temat opracowania:			
<i>Budowa kanalizacji sanitarnej grawitacyjno - tłocznej m. Machowino</i>			
Branża:		Typu systemu:	
Sanitarna		PROFIL PODZIĘLNY PRZEMOUD GRAWITACYJNEGO	
Stanowisko:		Imię i nazwisko	Nr upraw.
Projektant:		mgr inż. Danuta Gajewska	Podpis:
Opracował:		mgr inż. Kozioł Maria	upr St-452/89
Sprawdził:		mgr inż. Tomasz Zieliński	
Data:		Nr umowy:	
09.2009 r.			