


TYMCZASOWY REAKTOR SEKWENCYJNY (SBR)

Plan skala 1:100

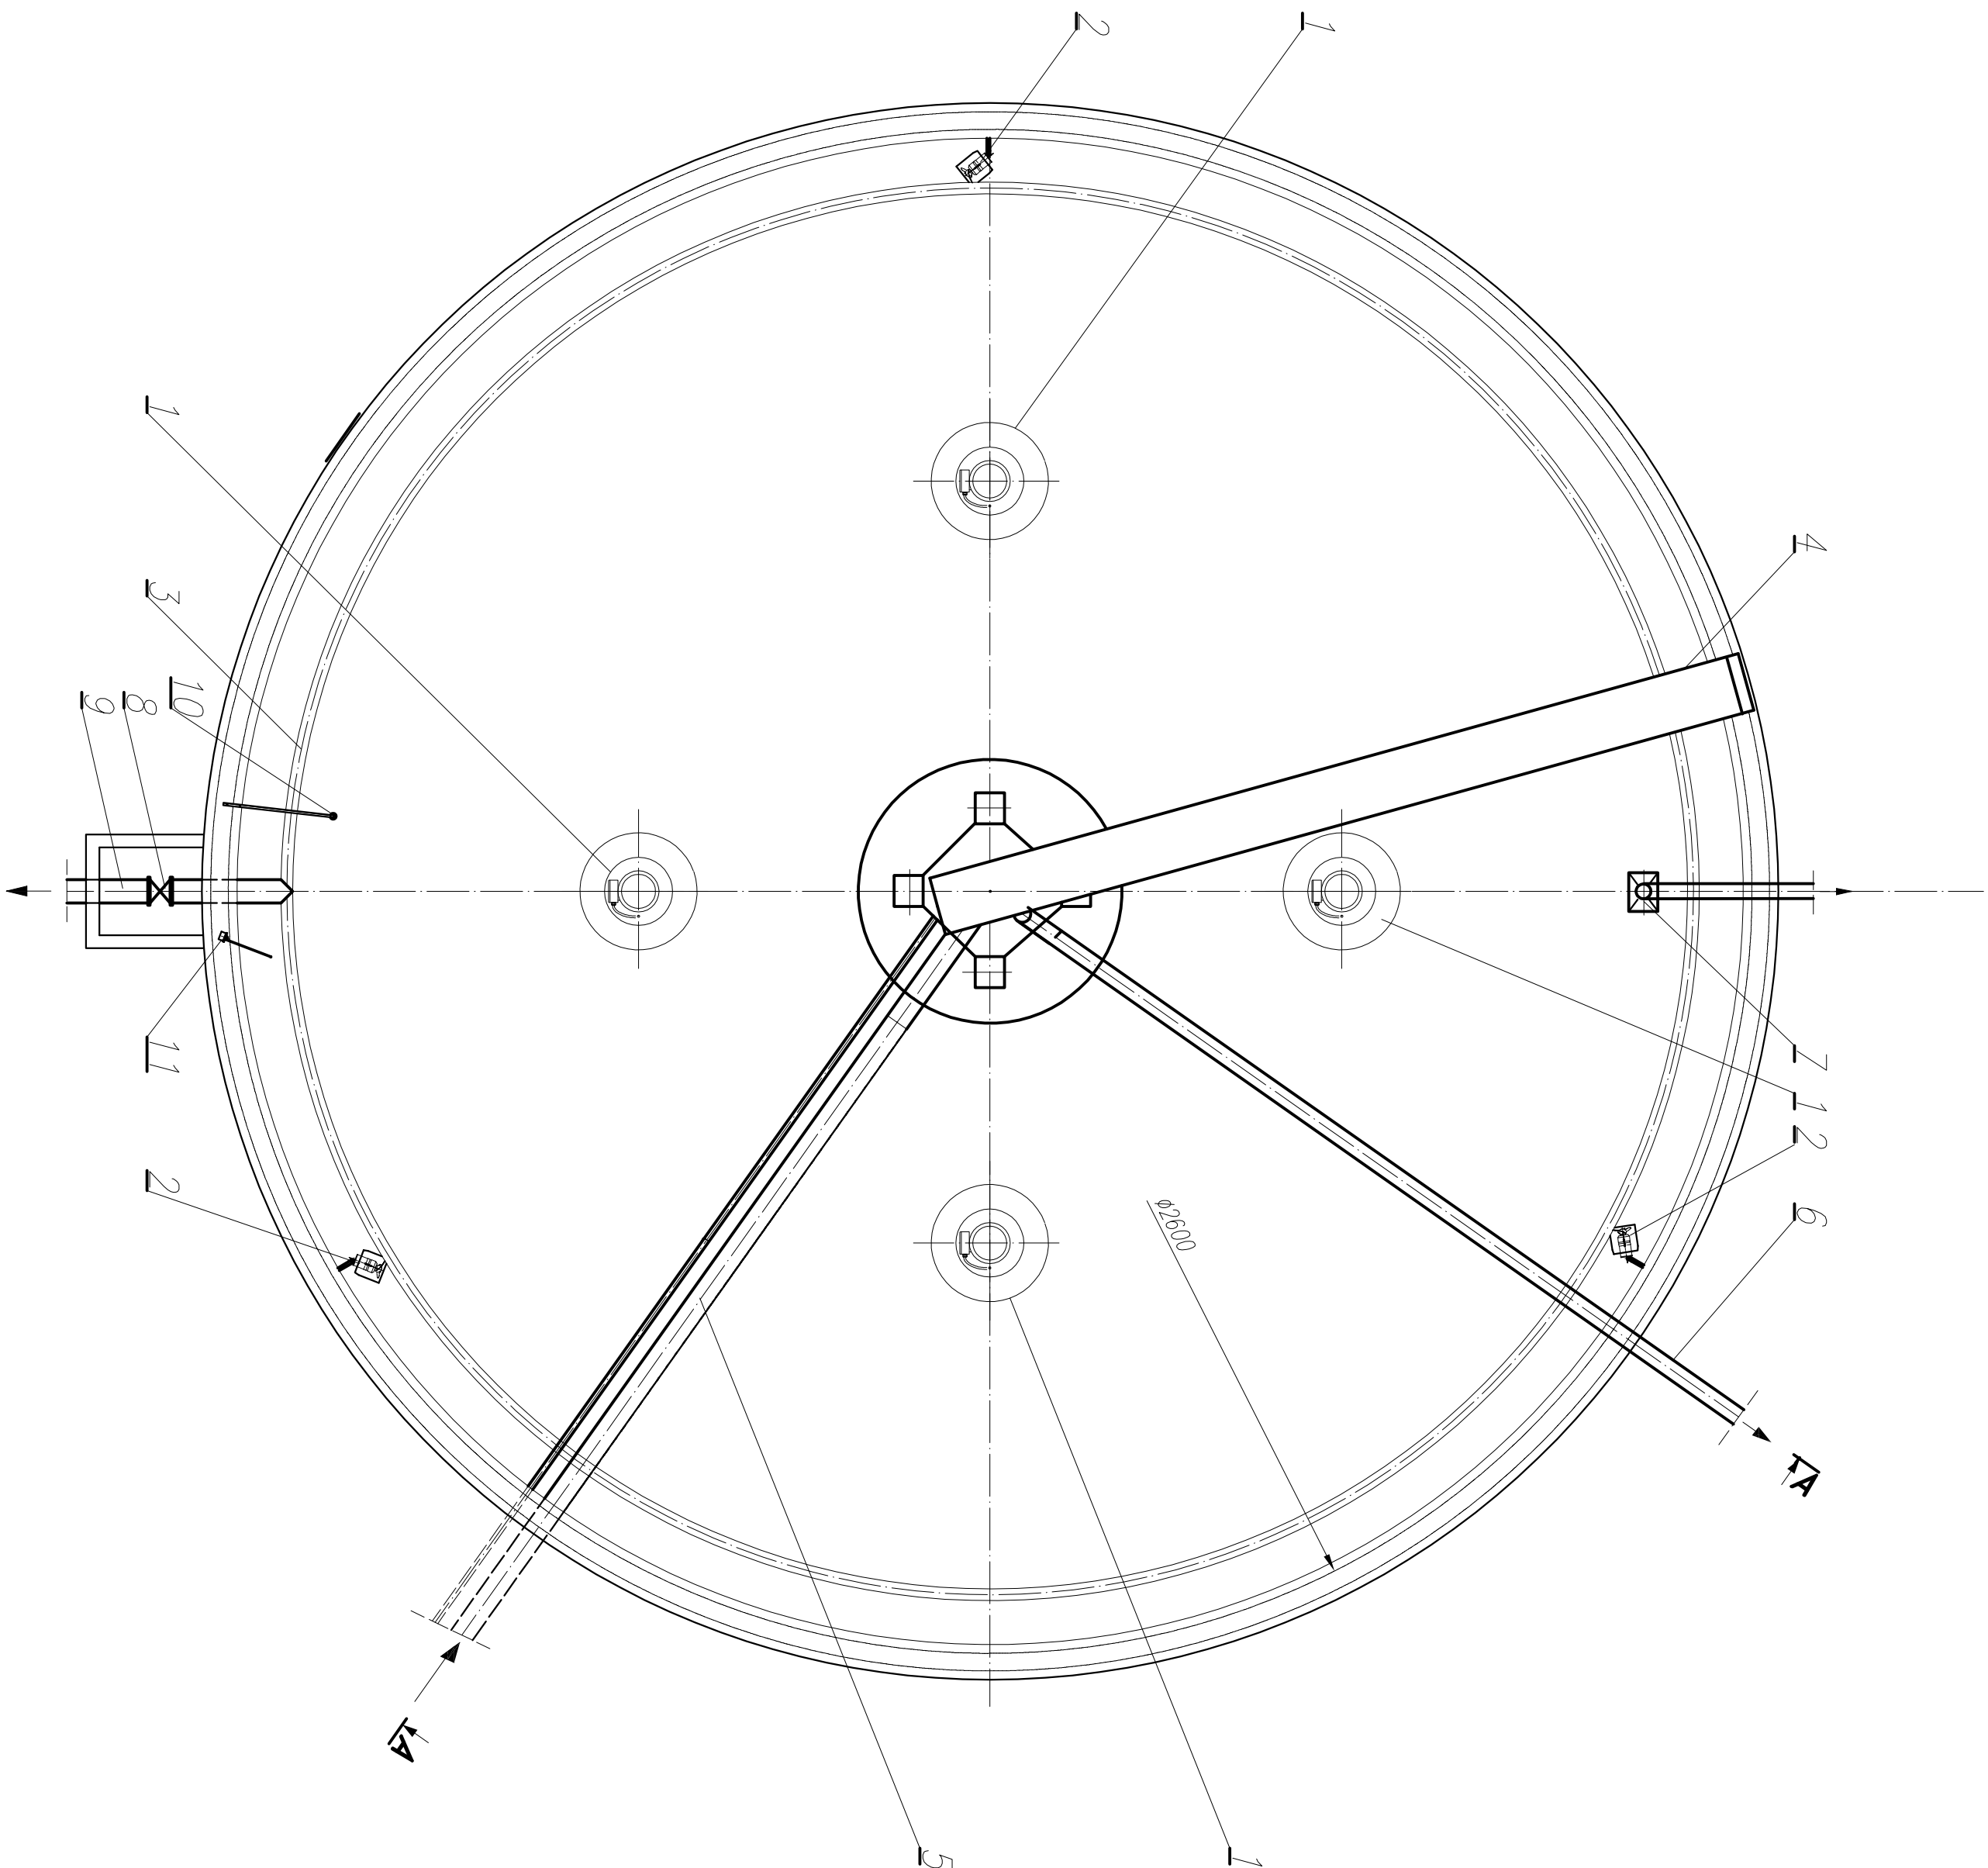

Zestawienie elementów

Lp.	Opis	Ilość
1	Aerator powierzchniowy Aqua Turbo AERS-AS 2200-24	4
2	Mieszadło RW 4033 z osłoną antywirującą i prowadnicą (ABS)	3
3	Rura perforowana DN 250 – istniejąca	1
4	Ruchomy pomost technologiczny – istniejący	1
5	Doprowadzenie ścieków DN 400 – istniejące	1
6	Odprowadzenie osadu DN 300 – istniejące	1
7	Przelew awaryjny – istniejąca ryma	1
8	Zasuwka spustowa (istniejąca) z napędem elektromech. (wymiana)	1
9	Odprowadzenie ścieków DN 400 – istniejące	1
10	Ultradźwiękowa sonda poziomu	1
11	Termometr	1

Obiekt:	Gmina	Miejscowość:	Rowy	Główny projektant:	mgr inż. J. Ostojski	Sprawdził:	mgr inż. M. Szoldo
Stadium opracowania:	Decyzja o budowie	Wzrost rysunku:	Projekt	Opracował:	mgr inż. A. Boguski	Opracował:	mgr inż. R. Pytlak
Branaż:	FB	Technologia:	Technologia	Tymczasowy reaktor sekwencyjny SBR			Nr rys.:
							6.3
							skala 1:100