


SCHEMAT TECHNOLOGICZNY ZMODERNIZOWANEJ OCZYSZCZALNI ŚCIEKÓW W MIEJSCOWOŚCI ROWY

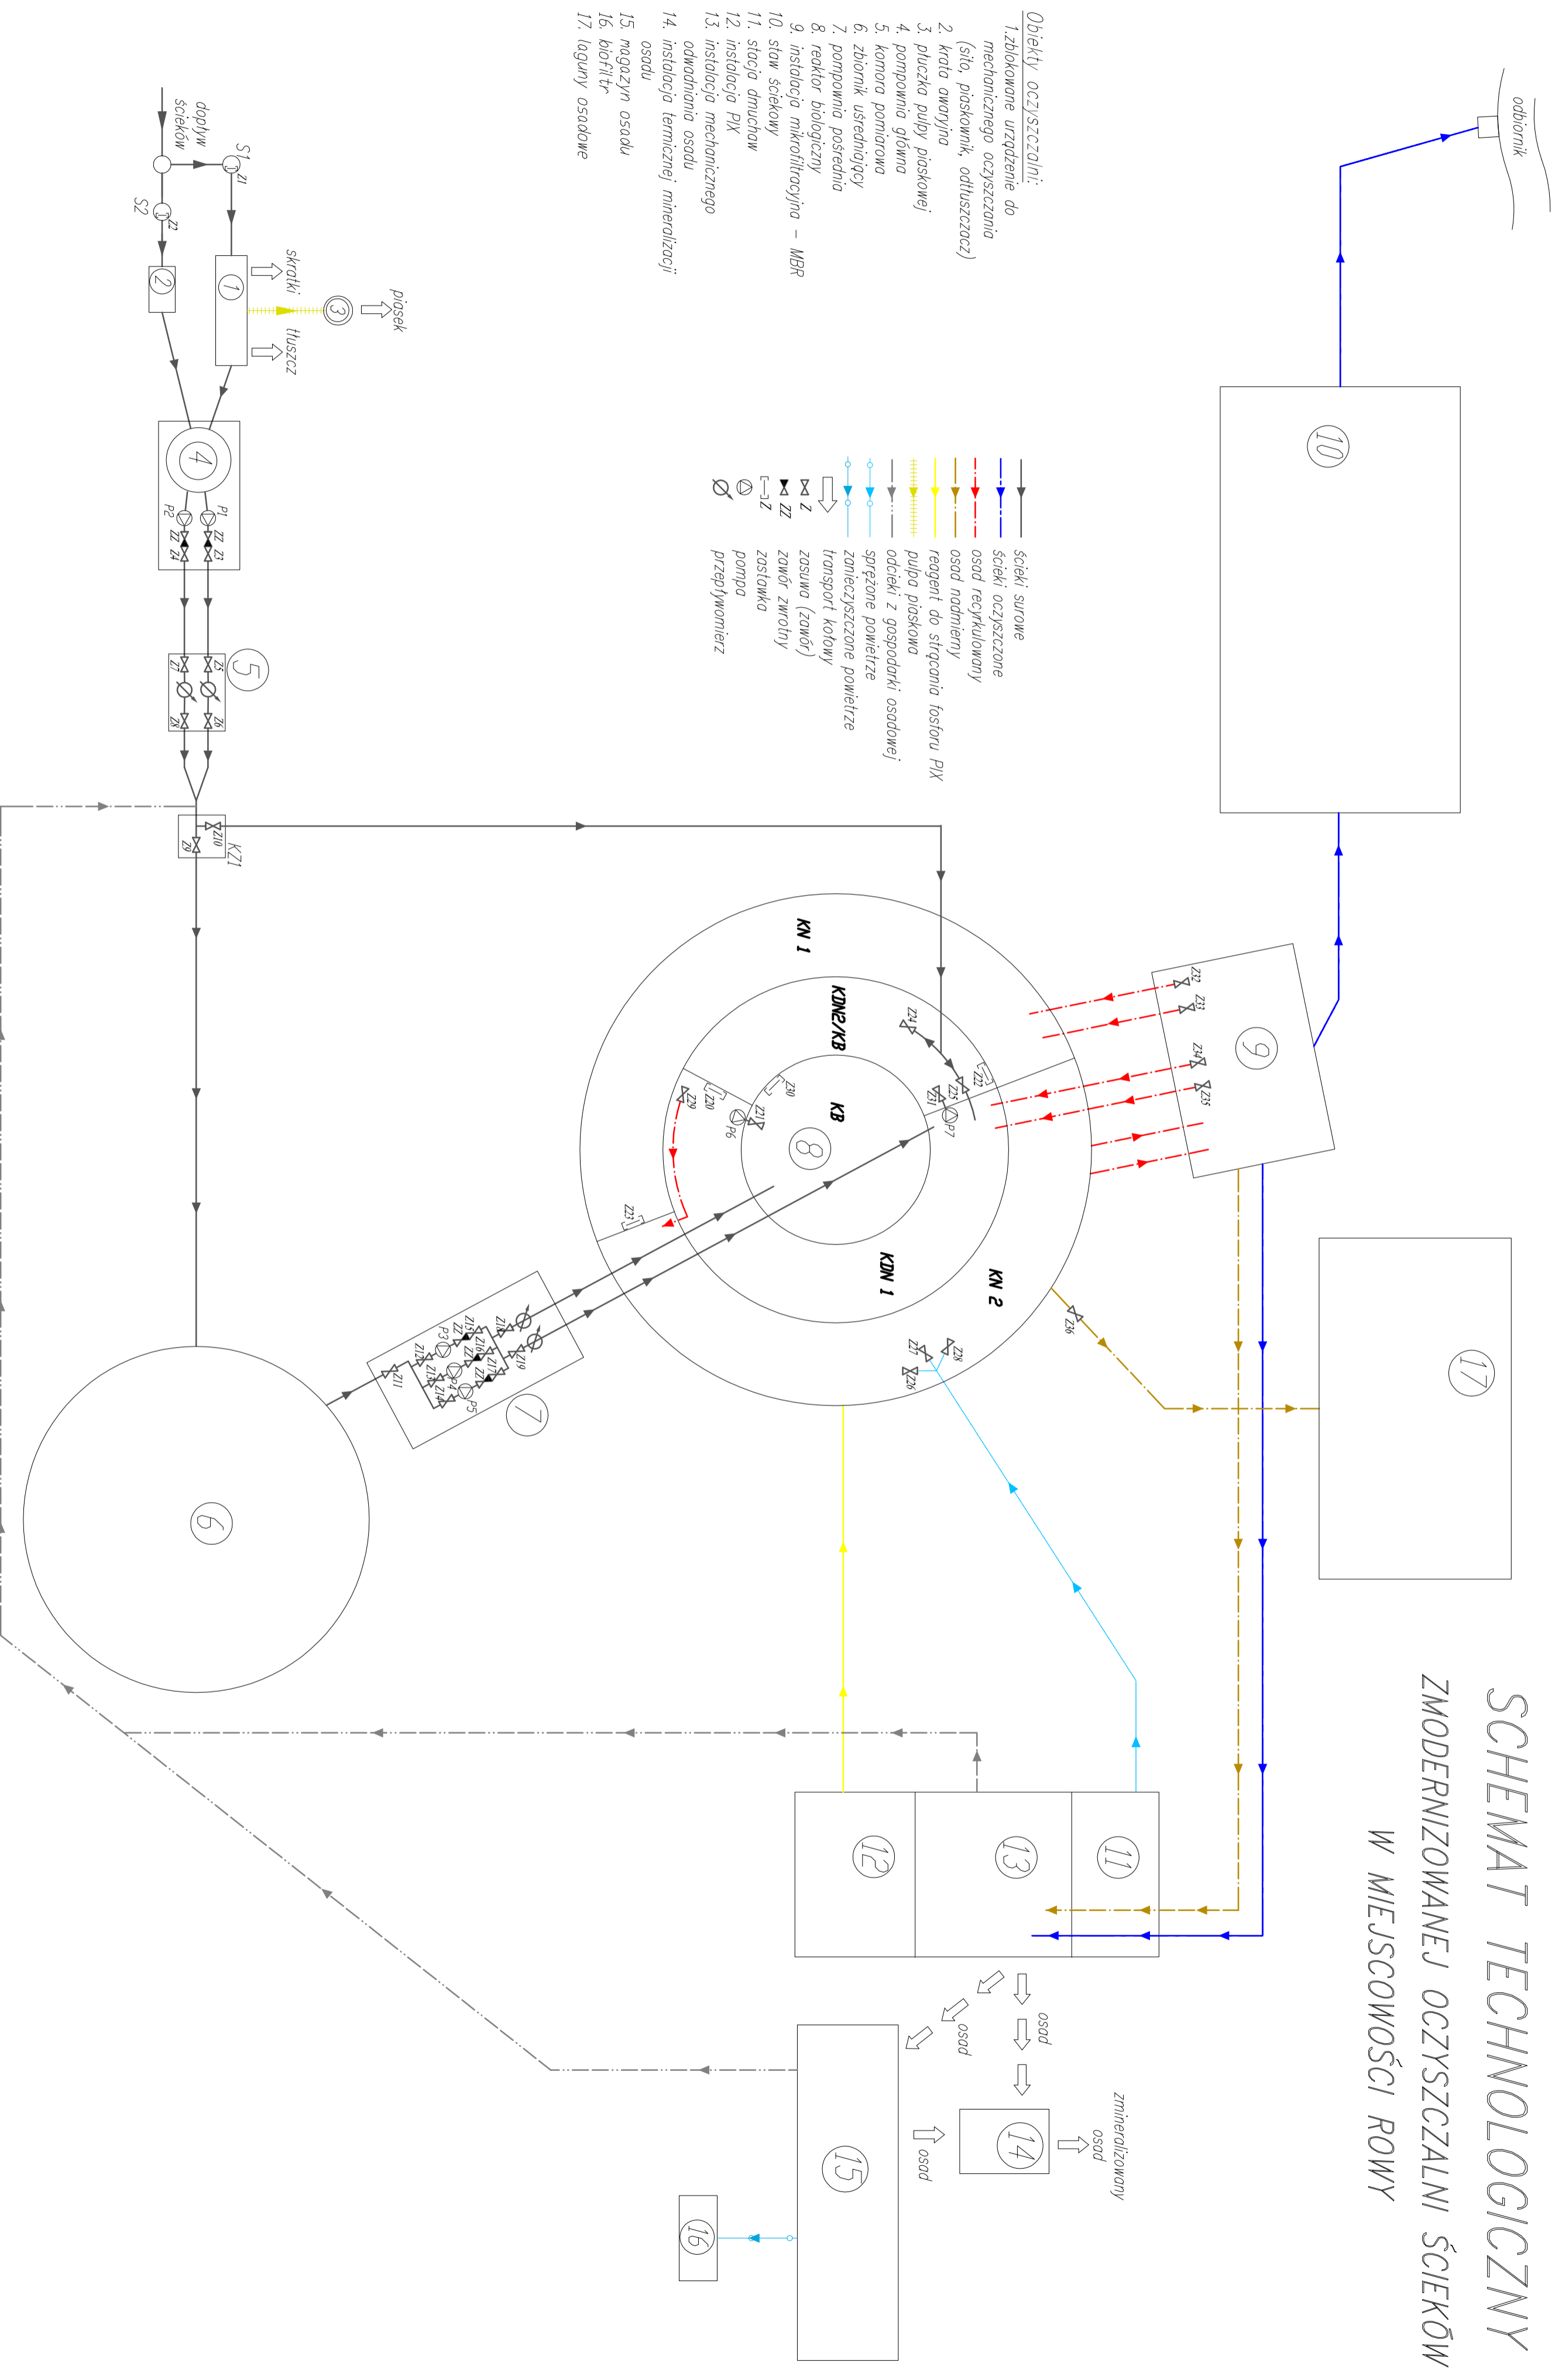

Opis:	Gmina	Miejscowość:	Rowy	nr inż. projektant	nr inż. pracownik	nr inż. Szolda
Projekt:	Decyzja o budowie	Projektant:	A. Boguski	Pracownik:	R. Pytlak	Nr rys.:
Opis:	Stadium opracowania	Wzrost rysunku:	FB	Schemat technologiczny		
Opis:	FB	2				