
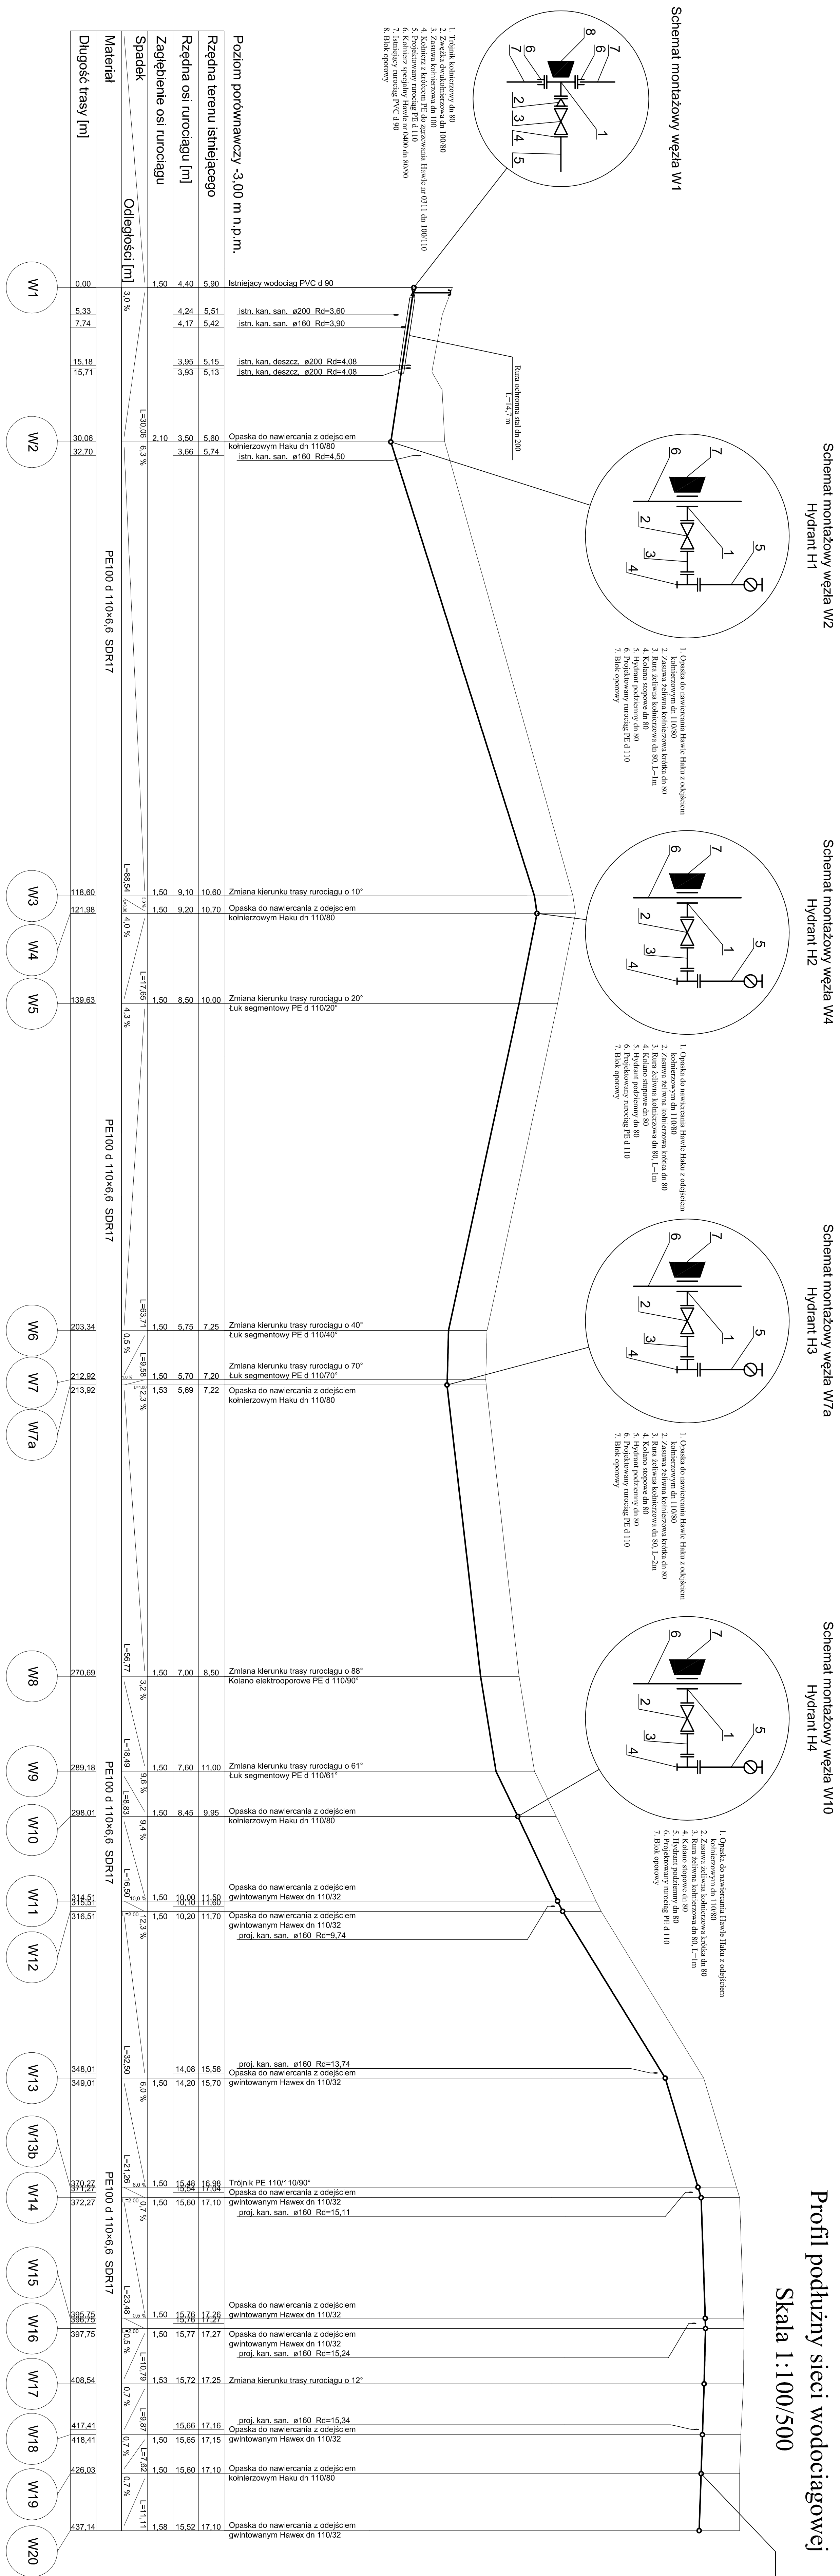
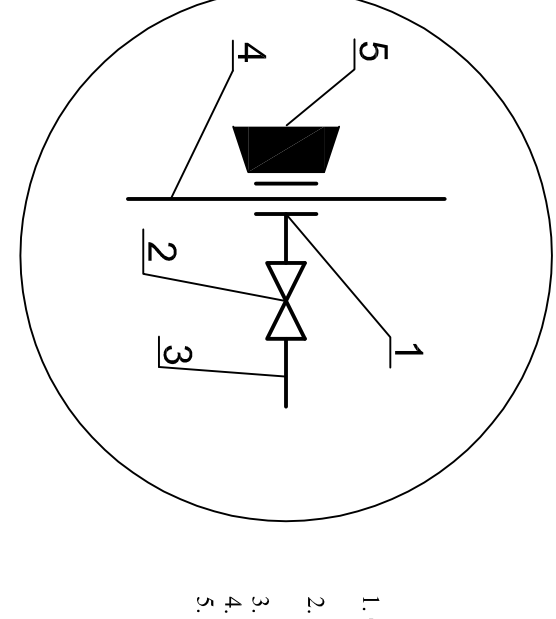
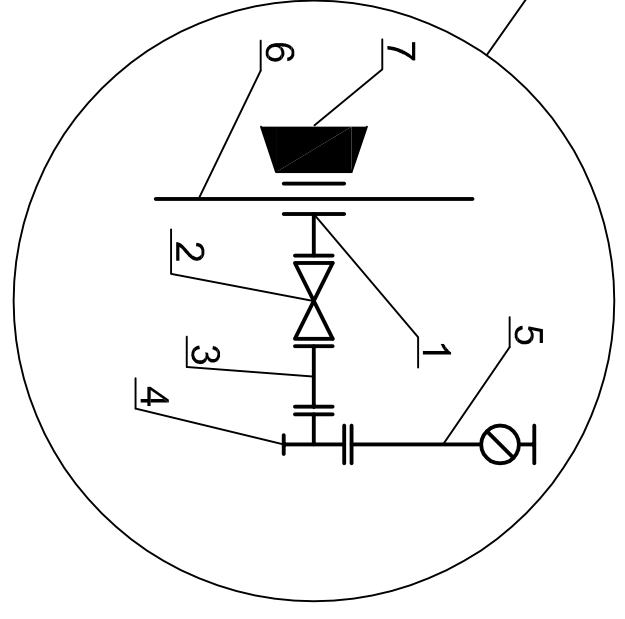
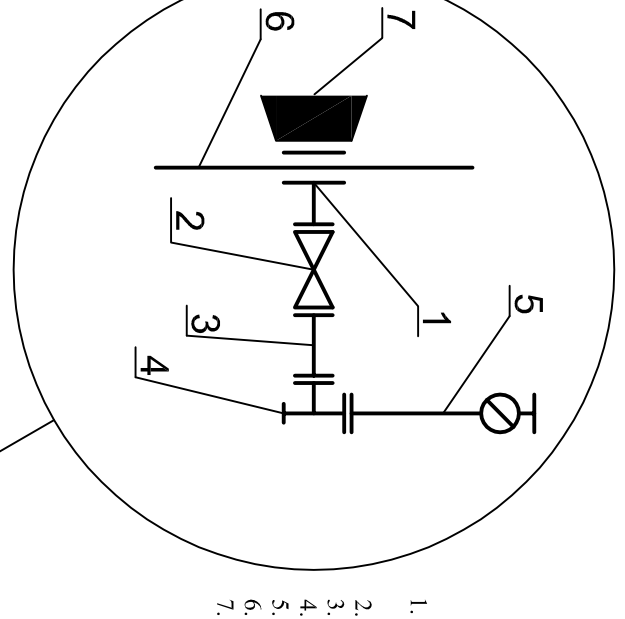
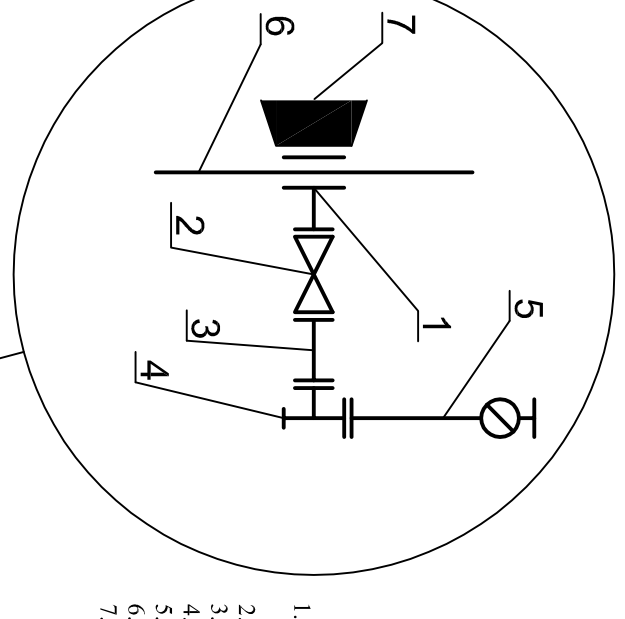
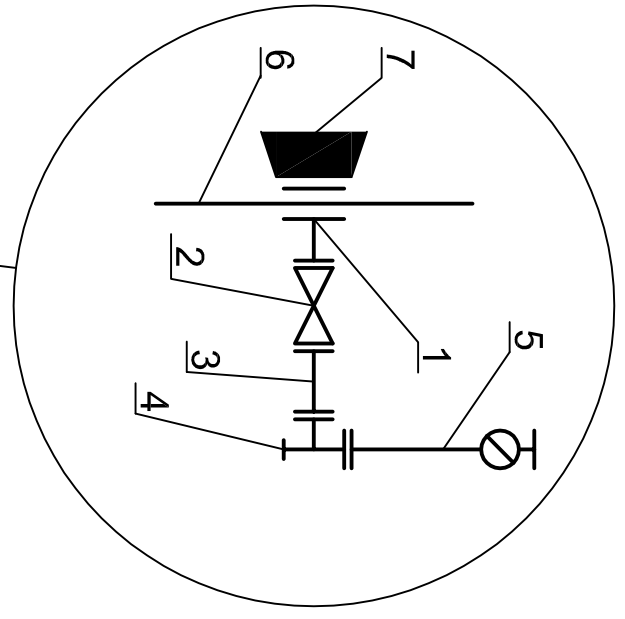
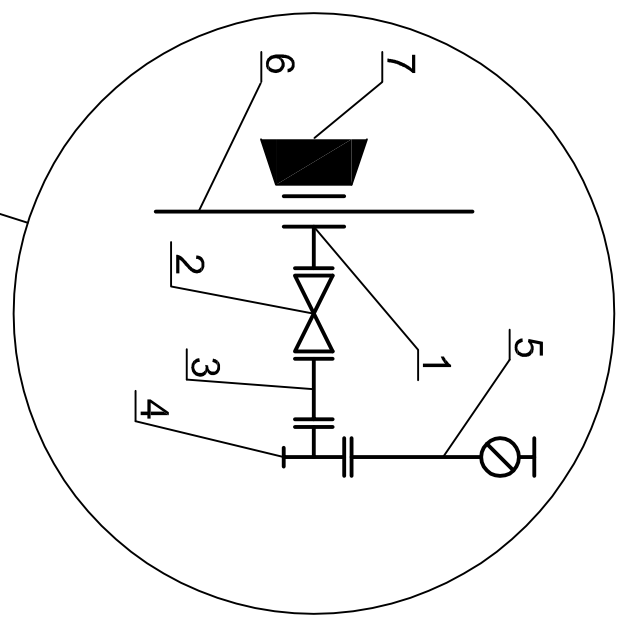


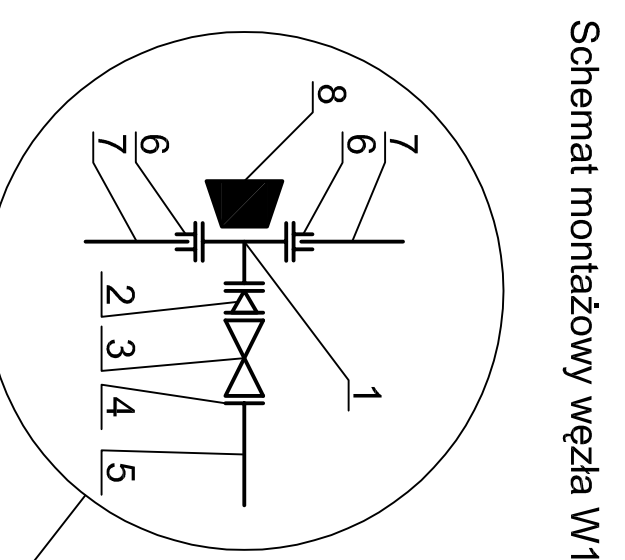

|   |  |                      |  |
|---|--|----------------------|--|
| Kiewski Instalacje Sanitarne                                                                                             |  | BRANZA<br>SANITARNIA |  |
| 74% Siecią, 10% przepływ, 2% NIP 529-155-79-10 REGON 77042828<br>ul. Dąbrowska 10, 00-620/01, e-mail: kiewski@interia.pl |  | grzewczy             |  |
| Adres:<br>Dębina, gm. Lubka                                                                                              |  | grzewczy 2009        |  |
| Zastosowanie:<br>Sieć wodociągowa i kanalizacyjna                                                                        |  | 1:100, 5:00          |  |
| Rozmiar projektu:<br>Rozmiar: 1:100, 5:00                                                                                |  | 3                    |  |