


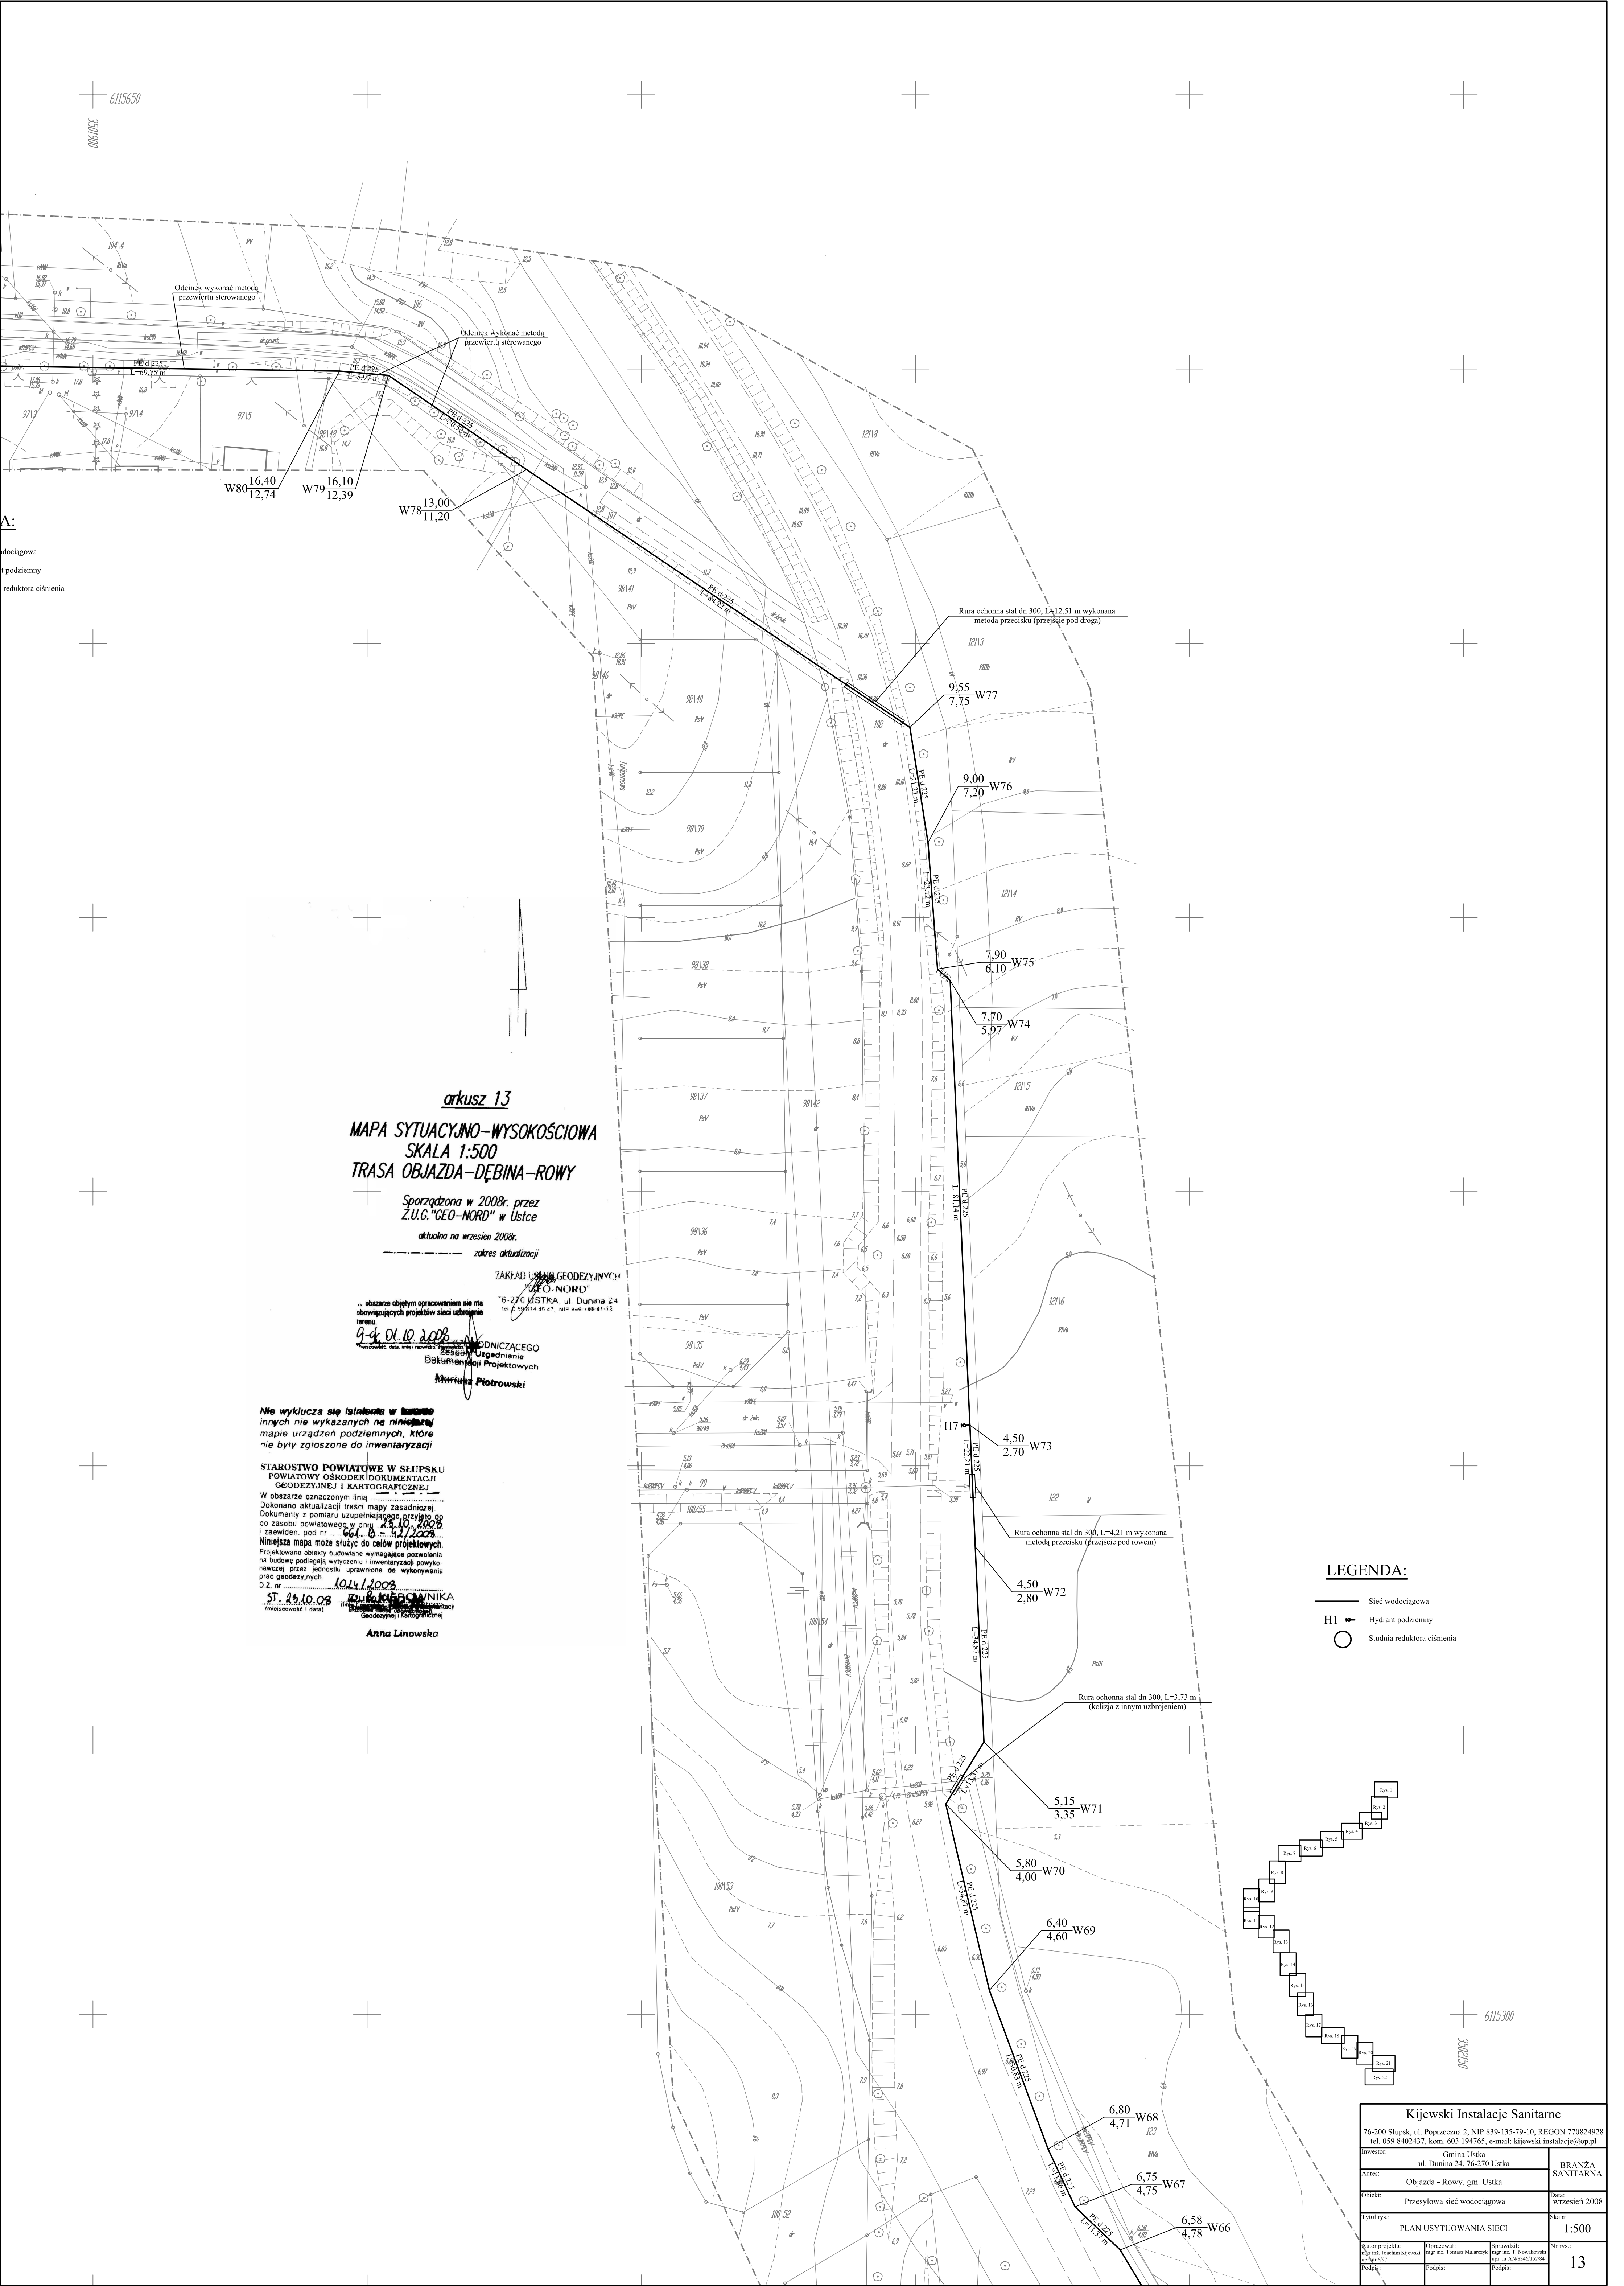

A:

podciagowa
podziemny
reduktora ciśnienia

arkusz 13
MAPA SYTUACYJNO-WYSOKOŚCIOWA
SKALA 1:500
TRASA OBJAZDA-DĘBINA-ROWY

Sporządzona w 2008r. przez
Z.U.G."GEO-NORD" w Uście
aktualna na wrzesień 2008r.

zakres aktualizacji

ZAKŁAD USŁUG GEODEZYJNYCH
"GEO-NORD"
ul. Dąbrowska 24
64-100 Ustka
tel. 71 841 10 11, 71 841 10 12
NIP 641-054-11-13
REGON 141444
Założyciel i kierownik:
Mariusz Piotrowski
Legedziarstwo
Bokumieracji Projektowych

Nie wyklucza się istnienia w terenie
innych nie wykazanych na niniejszej
mapie urządzeń podziemnych, które
nie były zgłoszone do inwentaryzacji

STAROSTWO POWIATOWE W SŁUPSKU
POWIATOWY OŚRODEK DOKUMENTACJI
GEODEZYJNEJ I KARTOGRAFICZNEJ
W obszarze oznaczonym linią
dokonano aktualizacji treści mapy zasadniczej
dokumentu z pomiaru uzupełniającego przynajmniej
do zasobu powiatowego z dnia 28.10.2008
664.10.14.2008
Niniejsza mapa może służyć do celów projektowych.
Projektowane obiekty budowlane wymagające pozwolenia
na budowę podlegają wytyczeniu i inwentaryzacji powyżej
miejsc przez jednostki uprawnione do wykonywania
prac geodezyjnych.
DZ. nr 1014.1.2008
ST. 28.10.08
Założyciel i kierownik:
Anna Linowska
Legedziarstwo
Geodezyjne i Kartograficzne

LEGENDA:

- Sieć wodociągowa
- H1 Hydrant podziemny
- Studnia reduktora ciśnienia

Kijewski Instalacje Sanitarne			
76-200 Słupsk, ul. Poprzeczna 2, NIP 839-135-79-10, REGON 770824928 tel. 059 8402437, kom. 602 194765, e-mail: kijewskiinstalacje@op.pl			
Inwestor:	Gmina Ustka	BRANZA SANITARNA	
Adres:	ul. Dąbrowska 24, 76-270 Ustka		
Objekt:	Objazda - Rowy, gm. Ustka		
Typul rys:	Przebieg sieci wodociągowej		
PLAN USYTUOWANIA SIECI			
Autor projektu: mgr inż. Jacek Kijewski		Sprawdził: mgr inż. Tomasz Malczyński	
Podpis:		Podpis:	
		Nr rys.: 13	