


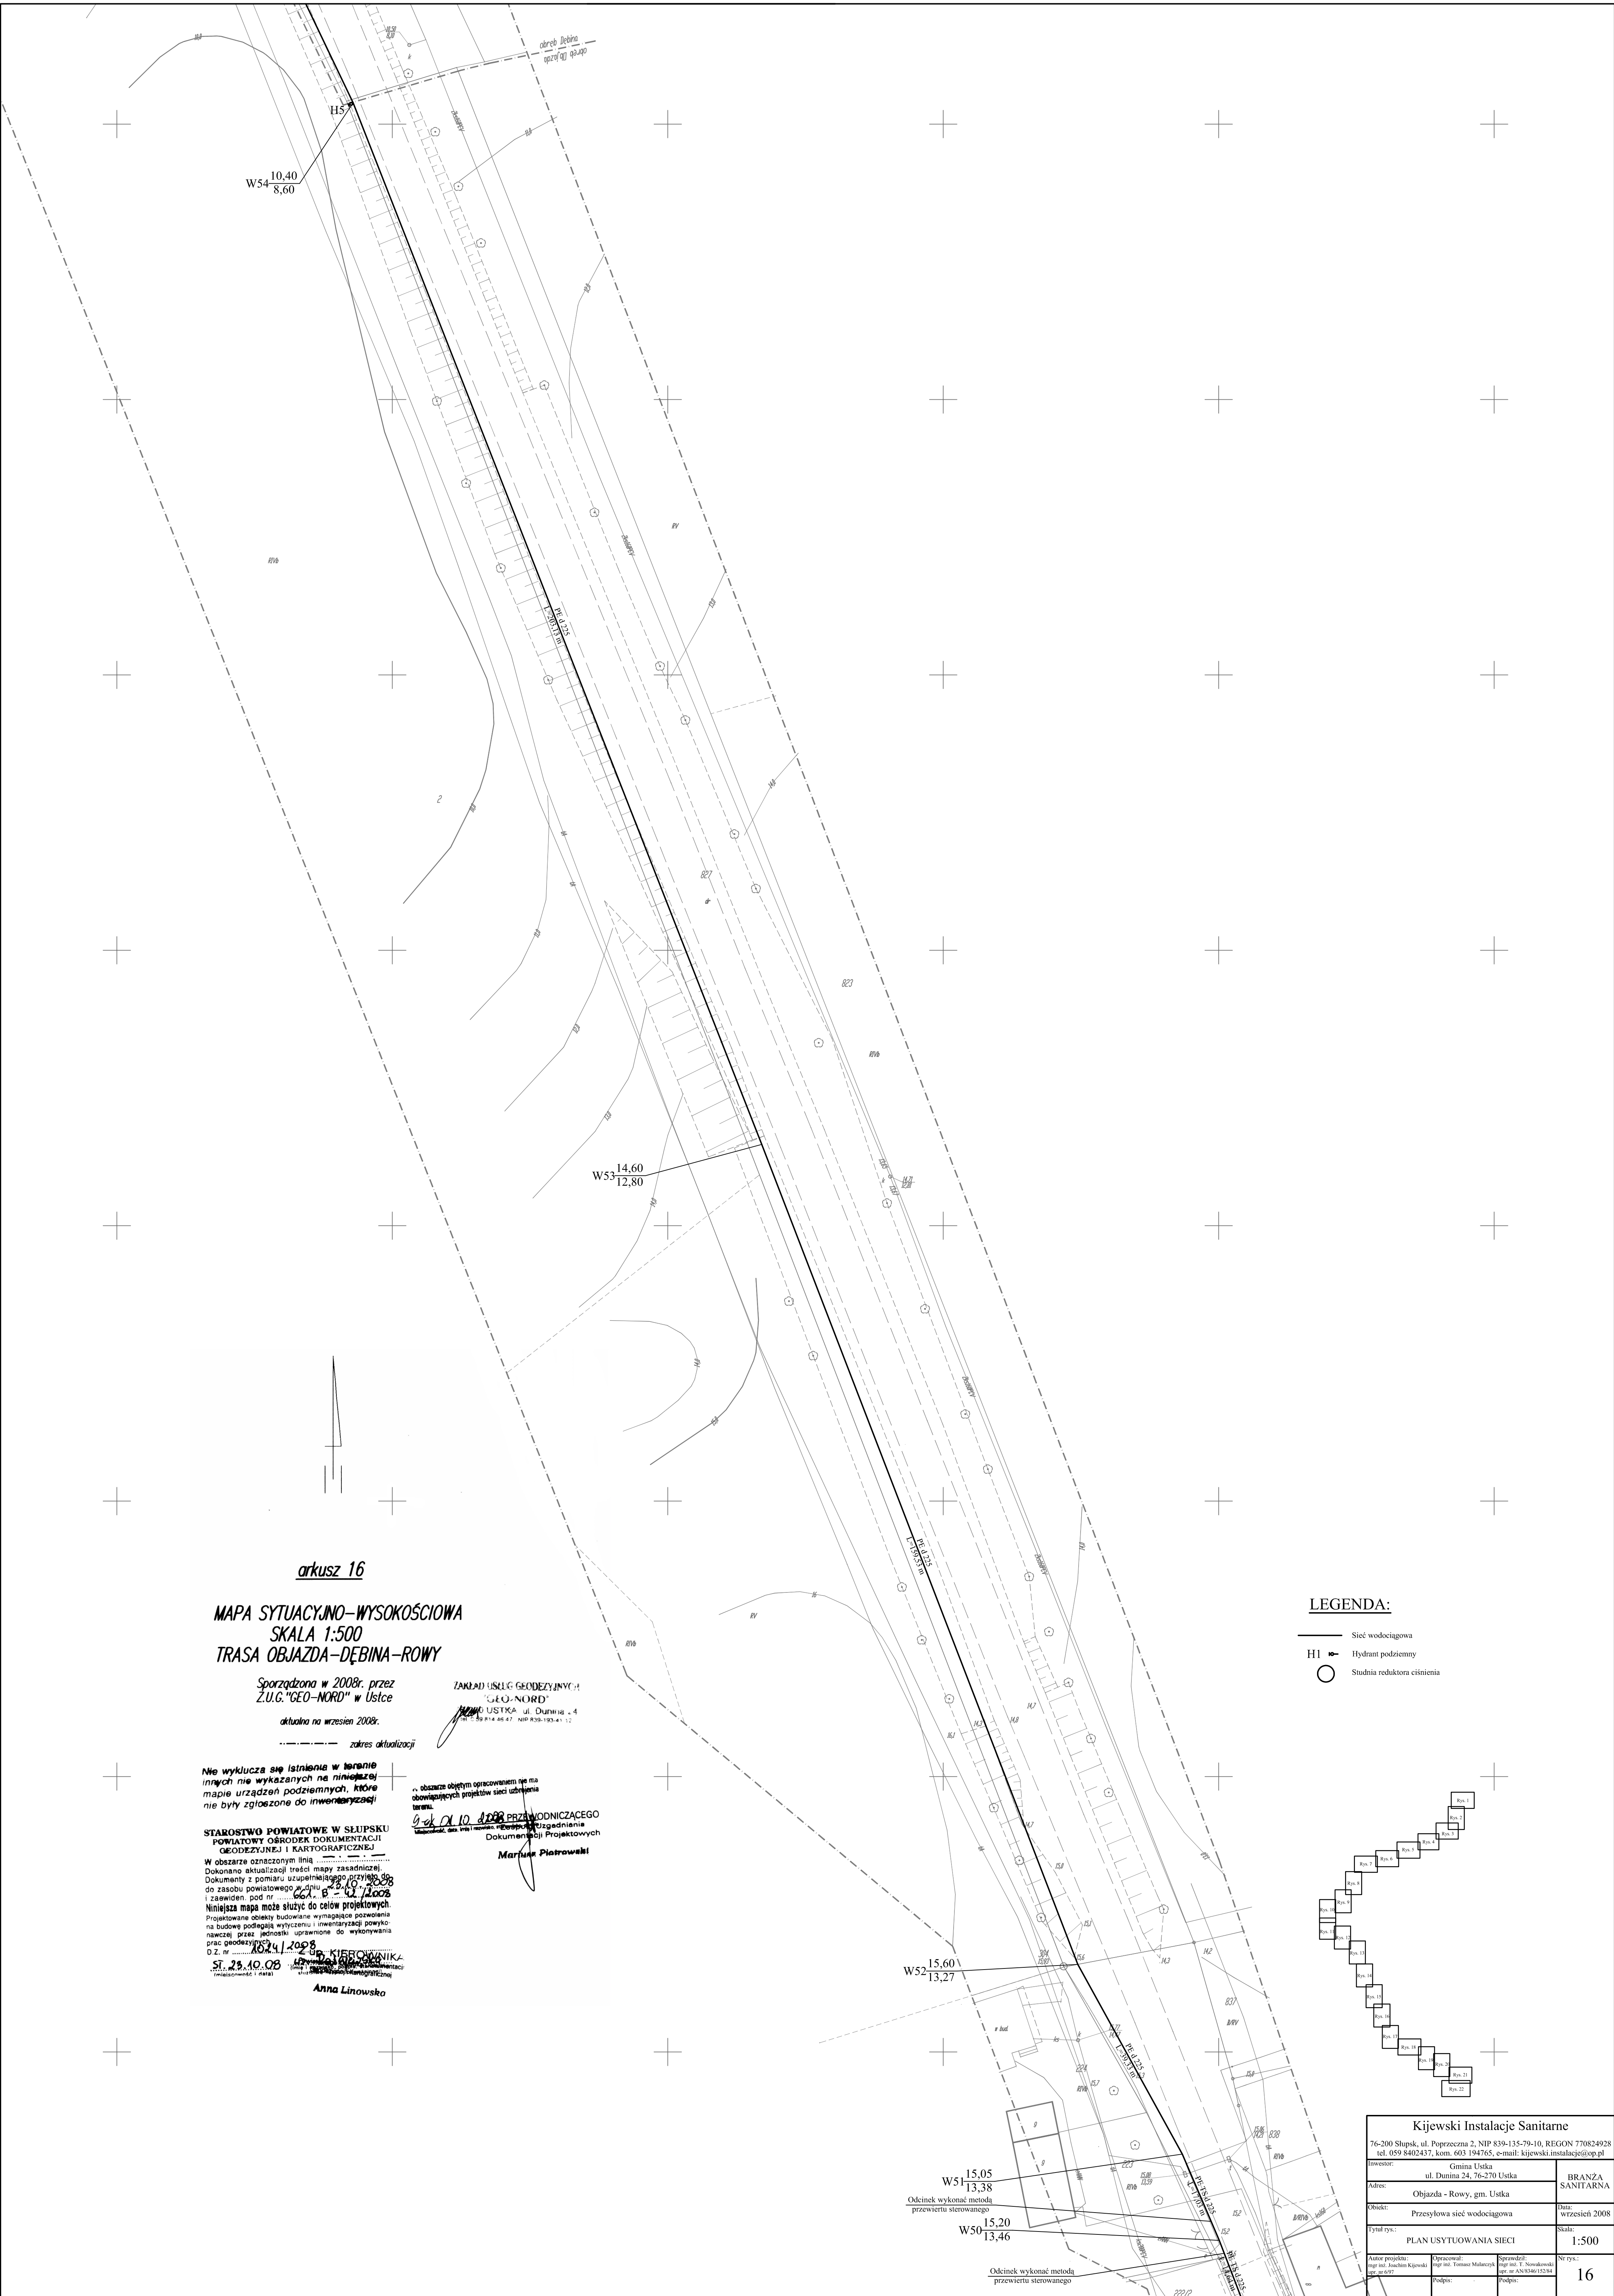

arkusz 16

MAPA SYTUACYJNO-WYSOKOŚCIOWA
SKALA 1:500
TRASA OBJAZDA-DĘBINA-ROWY

Sporządzona w 2008r. przez
Z.U.G. "GEO-NORD" w Ustce

aktualna na wrzesień 2008r.

----- zakres aktualizacji

Nie wyklucza się istnienia w terenie innych nie wykazanych na niniejszej mapie urządzeń podziemnych, które nie były zgłoszone do inwentaryzacji.

STAROSTWO POWIATOWE W SŁUPSKU
POWIATOWY OŚRODEK DOKUMENTACJI
GEODEZYJNEJ I KARTOGRAFICZNEJ

W obszarze oznaczonym linią
Dokonano aktualizacji treści mapy zasadniczej.
Dokumenty z pomiaru uzupełniającego przyniesiono
do zasobu powiatowego w dniu 28.10.2008
i zaawidien. pod nr 664.9-02.2008
Niniejsza mapa może służyć do celów projektowych.
Projektowane obiekty budowlane wymagające pozwolenia
na budowę podlegają wytyczeniu i inwentaryzacji powyko-
rawczej przez jednostkę uprawnioną do wykonywania
prac geodezyjnych.
D.Z. nr 10241-2008
St. 29.10.08

Anna Linowska

ZAKŁAD USŁUG GEODEZYJNYCH
"GEO-NORD"


ul. Dunina 4
85-114 USTKA

REGON 144647 NIP 839-193-41-12

„Obszar objęty opracowaniem nie ma obowiązku uwzględnienia projektów sieci udrzelnienia terenu.”
Zak. 10.10.2008
Załącznik nr 1
Dokumentacja Projektowa
Mariusz Piatowski

LEGENDA:

- Sieć wodociągowa
- H1 - Hydrant podziemny
- Studnia reduktora ciśnienia

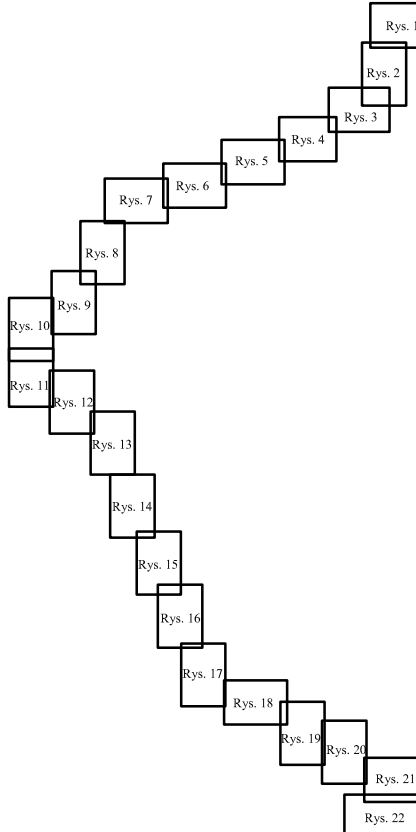

Kijewski Instalacje Sanitarne			
76-200 Słupsk, ul. Poprzeczna 2, NIP 839-135-79-10, REGON 770824928 tel. 059 8402437, kom. 602 194765, e-mail: kijewskiinstalacje@op.pl			
Investor:	Gmina Ustka	BRANZA SANITARNA	
Adres:	ul. Dunina 24, 76-270 Ustka		
Objekt:	Objazda - Rowy, gm. Ustka		
Opis:	Przesyłowa sieć wodociągowa		
Tytuł rys.:	PLAN USYTUOWANIA SIECI		
Autor projektu: mgr inż. Jacek Kijewski mgr inż. Tomasz Malczyński		Sprawdził: mgr inż. T. Nowakowski mgr inż. A. Kijewski	
Odcinek wykon. metoda przewiertu sterowanego		Podpis:	
		Nr rys.: 16	