


Remont ulicy Bursztynowej w m. Rowy
skala 1:500+

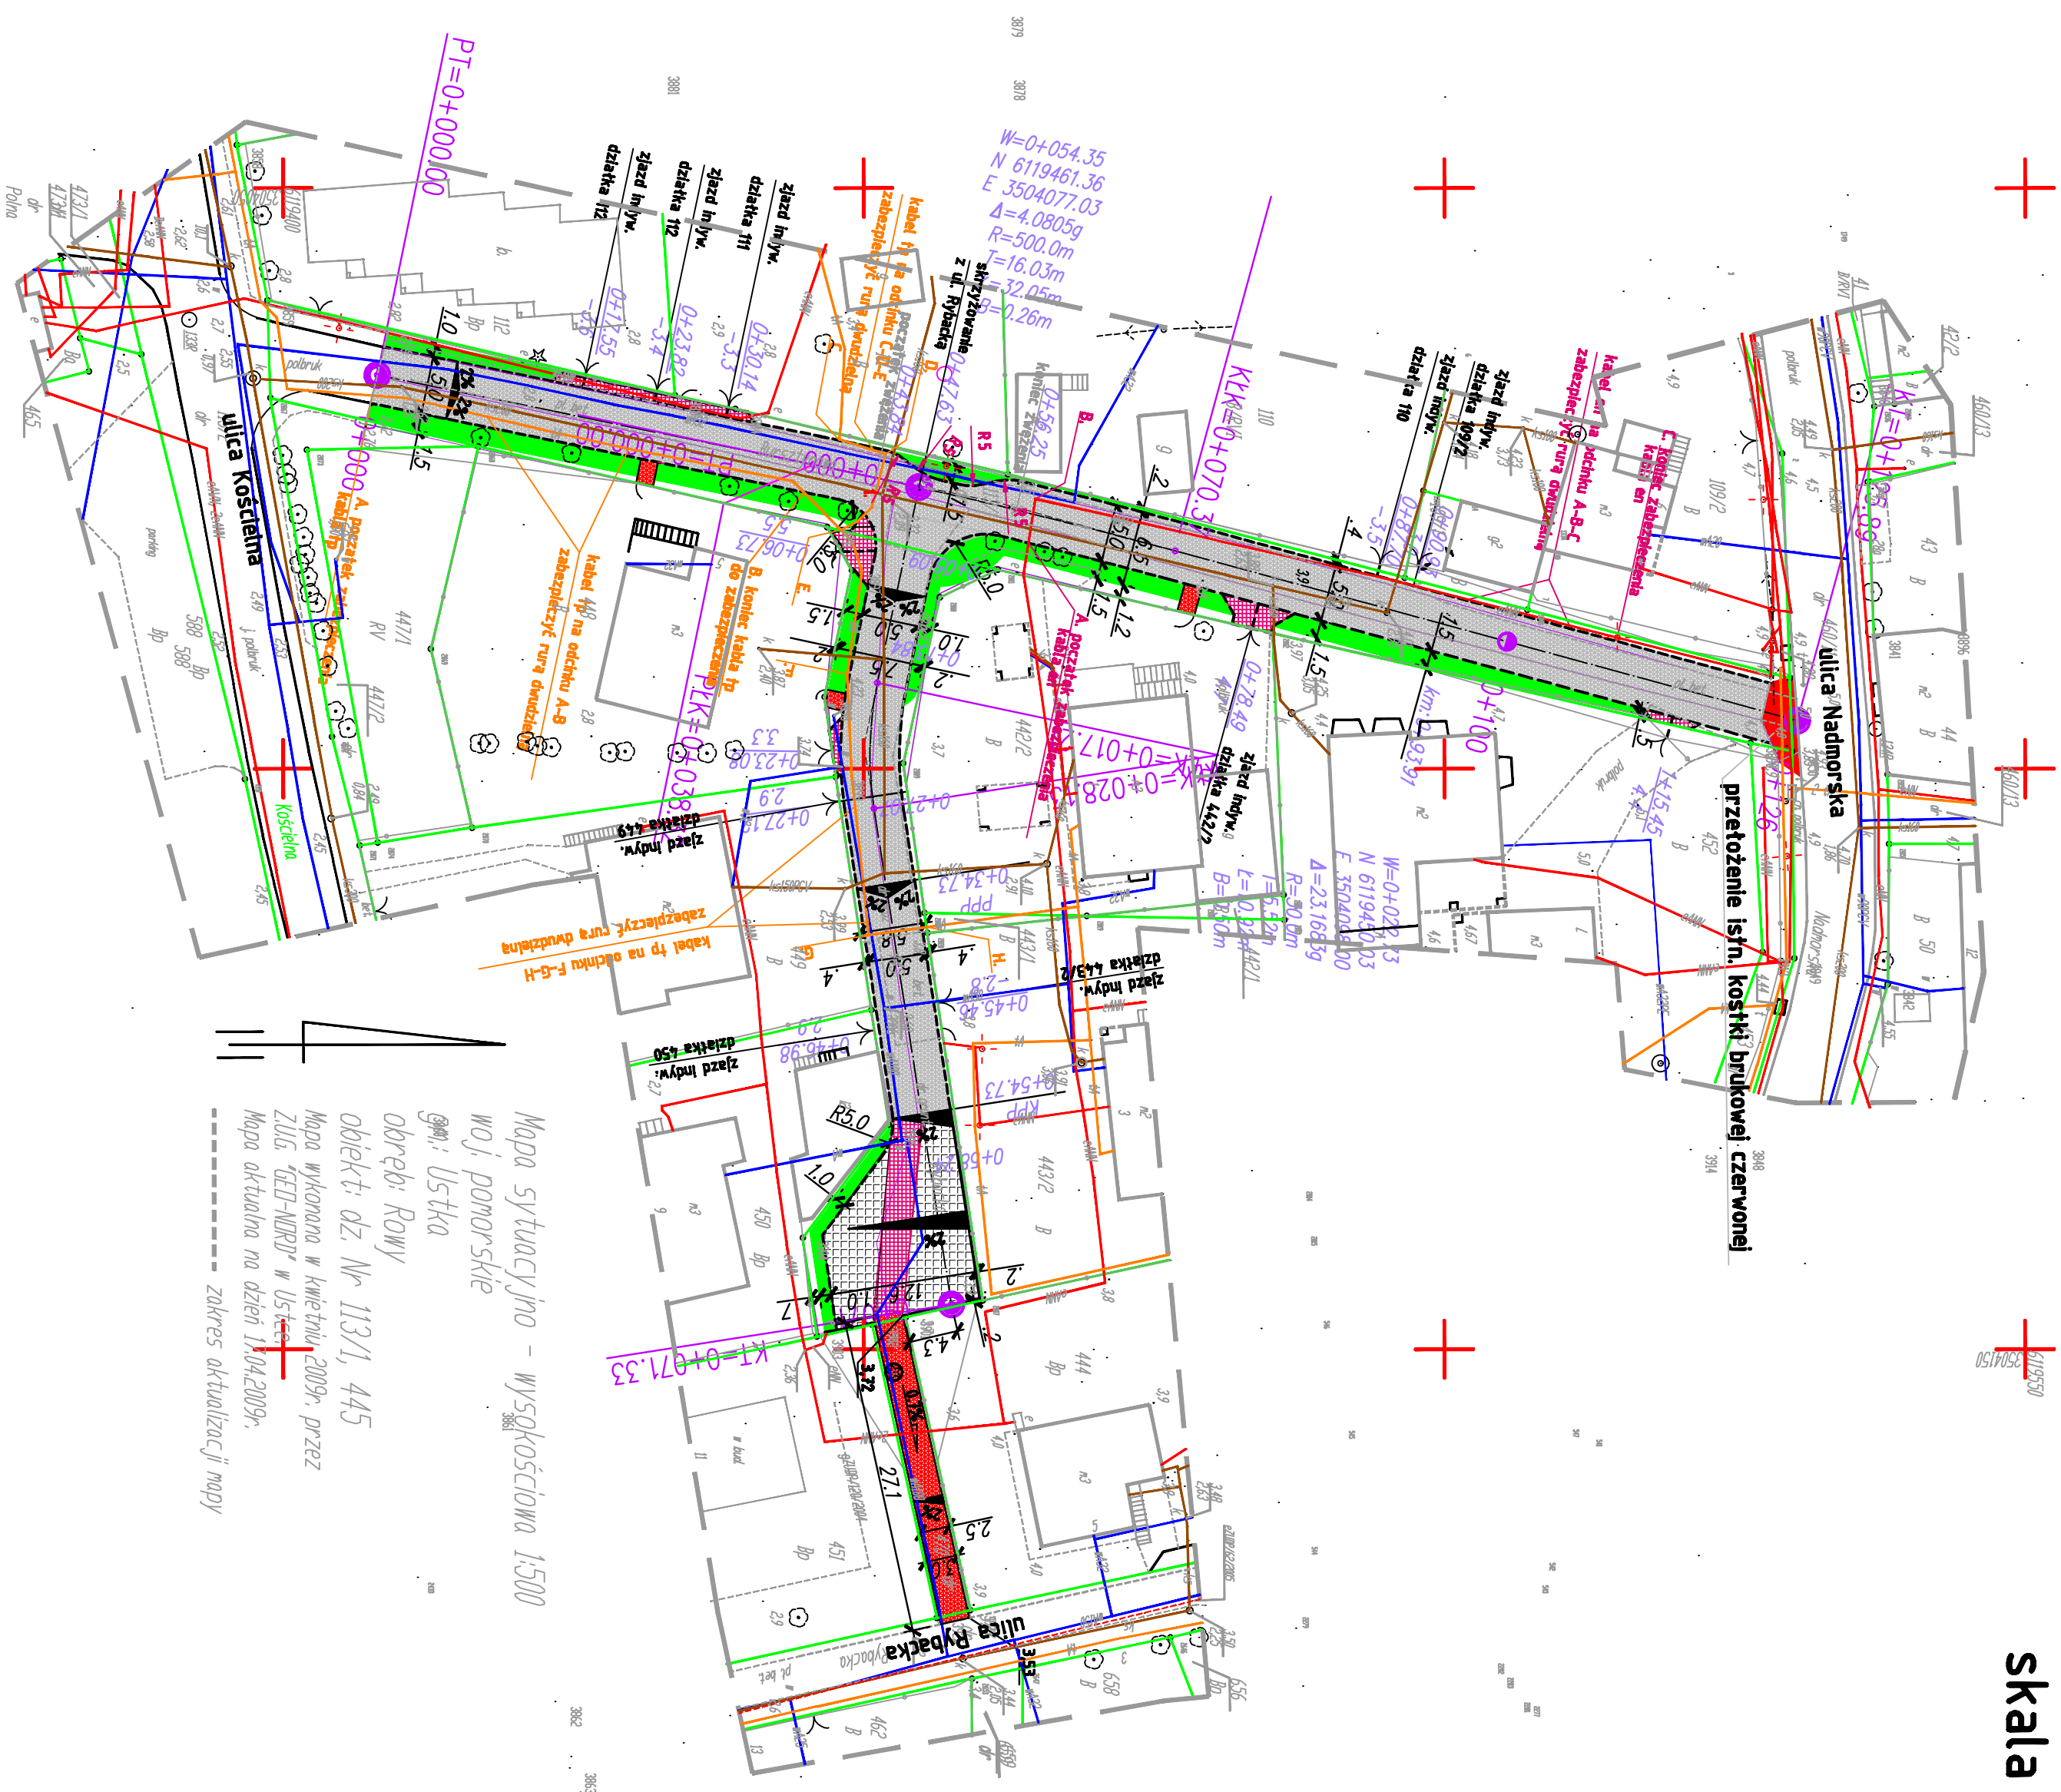

legenda:

- nawierzchnia placu manewrowego z płyty azurowych prefabrykowanych $8x4,0 \times 60$ cm
 - nawierzchnia z kostki betonowej gr. 8 cm
 - nawierzchnia chodnika z kostki betonowej gr. 6 cm
 - nawierzchnia z kostki bet. (na zjazdach i części placu manewrowego) gr. 8 cm
 - projektowana zielen
 - krawężnik 15×22 cm wtopiony
 - krawężnik wystający 15×30 cm
 - obrzeże bet. 8×30 cm
 - stóp oświetleniowy istniejący
 - kilometrąz/ odległość na lewo od osi jezdni
 - kilometrąz/ odległość na lewo od osi jezdni

[illegible]