



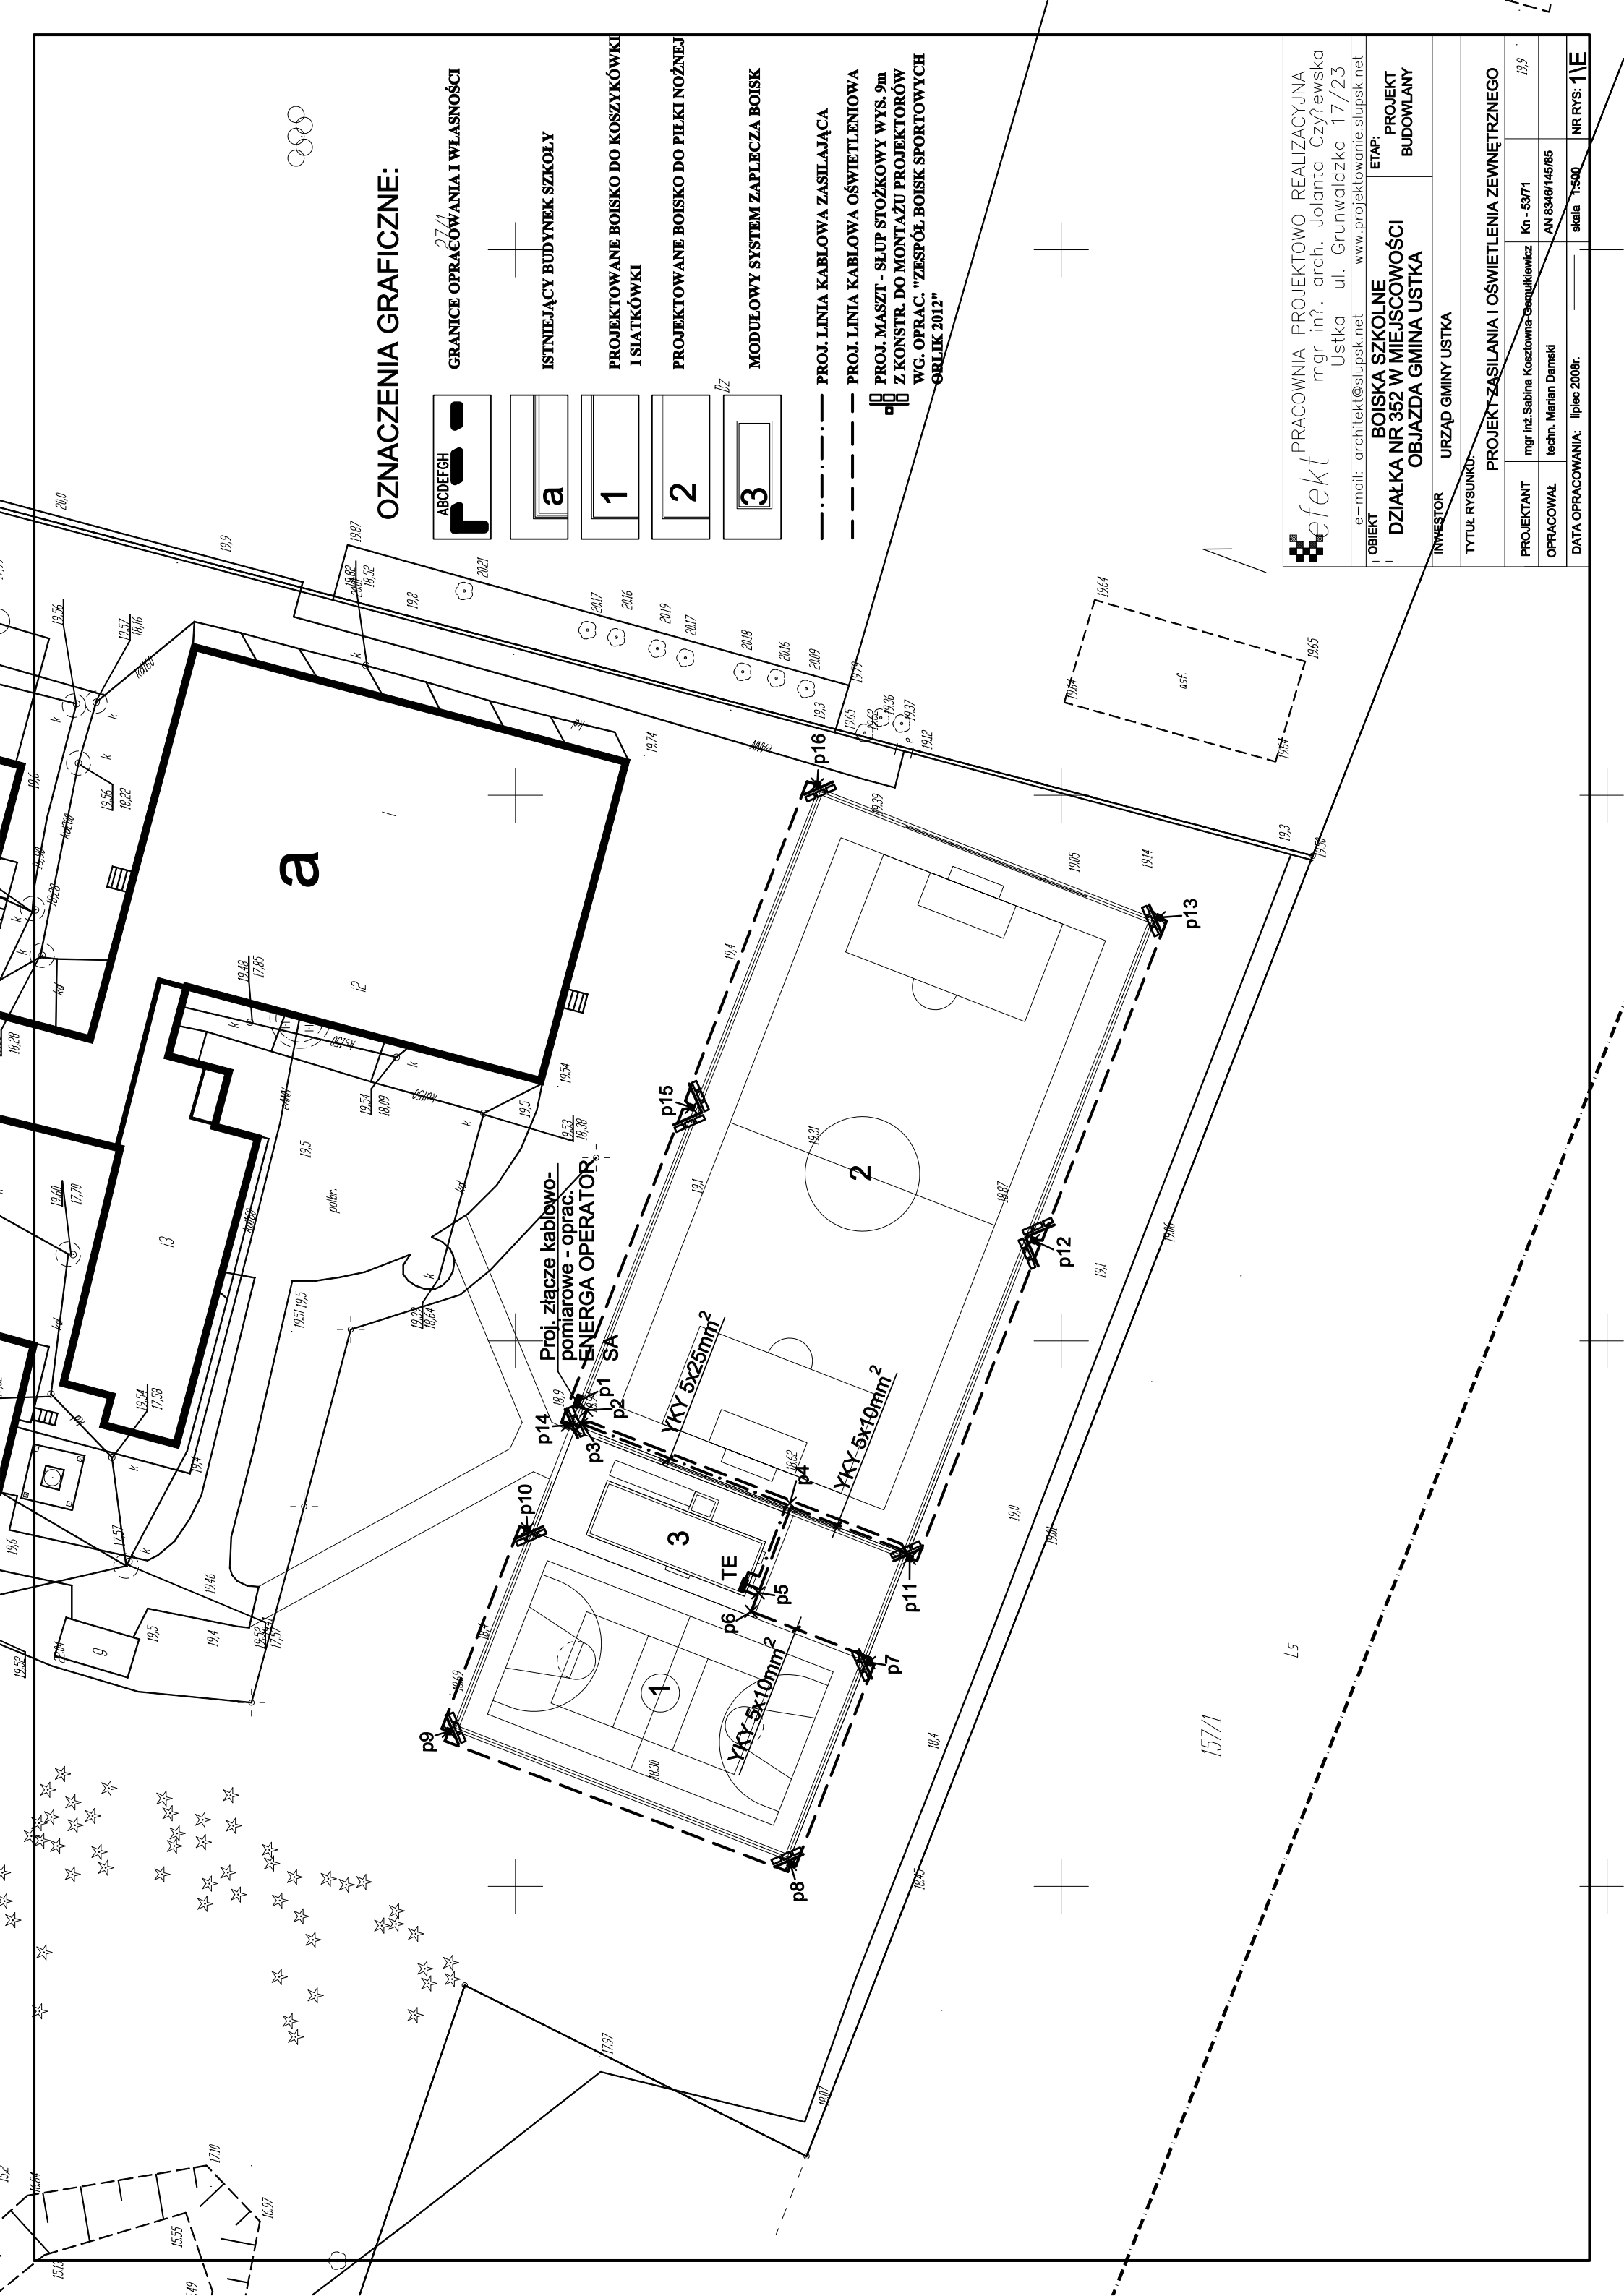


OZNACZENIA GRAFICZNE:



GRANICE OPRACOWANIA I WLASNOŚCI

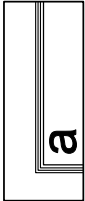


ISTNIEJĄCY BUDYNEK SZKOŁY

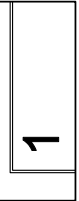

PROJEKTOWANE BOISKO DO KOSZYKÓWKI I SIATKÓWKI



PROJEKTOWANE BOISKO DO PIŁKI NOŻNEJ

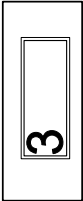

MODUŁOWY SYSTEM ZAPLECZA BOISK

PROJ. LINIA KABLOWA ZASILAJĄCA

PROJ. LINIA KABLOWA OŚWIETLENIOWA

PROJ. MASZT - SŁUP STOŻKOWY WYS. 9m
Z KONSTR. DO MONTAŻU PROJEKTORÓW
WG. OPRAC. "ZESPÓŁ BOISK SPORTOWYCH
ORLIK 2012"

PRACOWNIA PROJEKTOWO REALIZACYJNA
mgr inż. arch. Jolanta Czyżewska
Ustka ul. Grunwaldzka 17/23
e-mail: architekt@slupsk.net
www.projektowanie.slupsk.net

OBIEKT
BOISKA SZKOLNE
DZIAŁKA NR 352 W MIEJSCOWOŚCI
OBJAZDA GMINA USTKA

ETAP:
PROJEKT
BUDOWLANY

INWESTOR
URZĄD GMINY USTKA

TYTUŁ RYSUNKU:
PROJEKT ZASILANIA I OŚWIETLENIA ZEWNĘTRZNEGO

PROJEKTANT
mgr inż. Sabina Kosztowna-Osęgulewicz

OPRACOWAŁ
techn. Marian Demski

Kn - 53/71

AN 8346/145/85

skala 1:500

NR RYS. 1/E

Proj. złącze kablowo-
pomiarowe - oprac.
ENERGA OPERATOR

YKY 5x25mm²

YKY 5x10mm²

YKY 5x10mm²

157/1

L5